



Foto 1



Foto 2



Foto 3



Foto 4



Foto 5

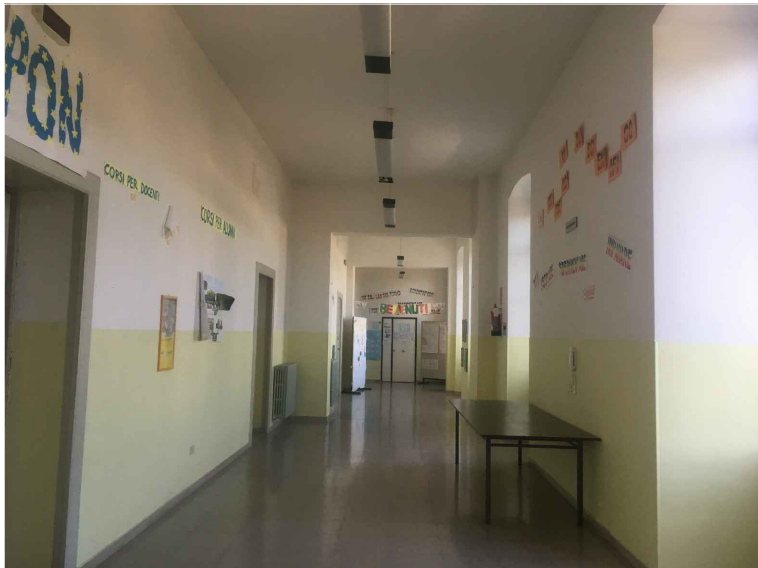


Foto 6



Foto 7



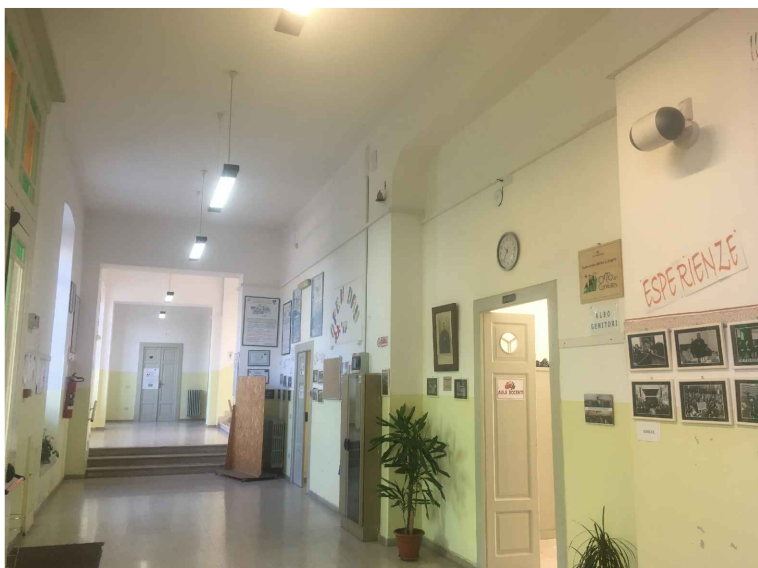


Foto 8

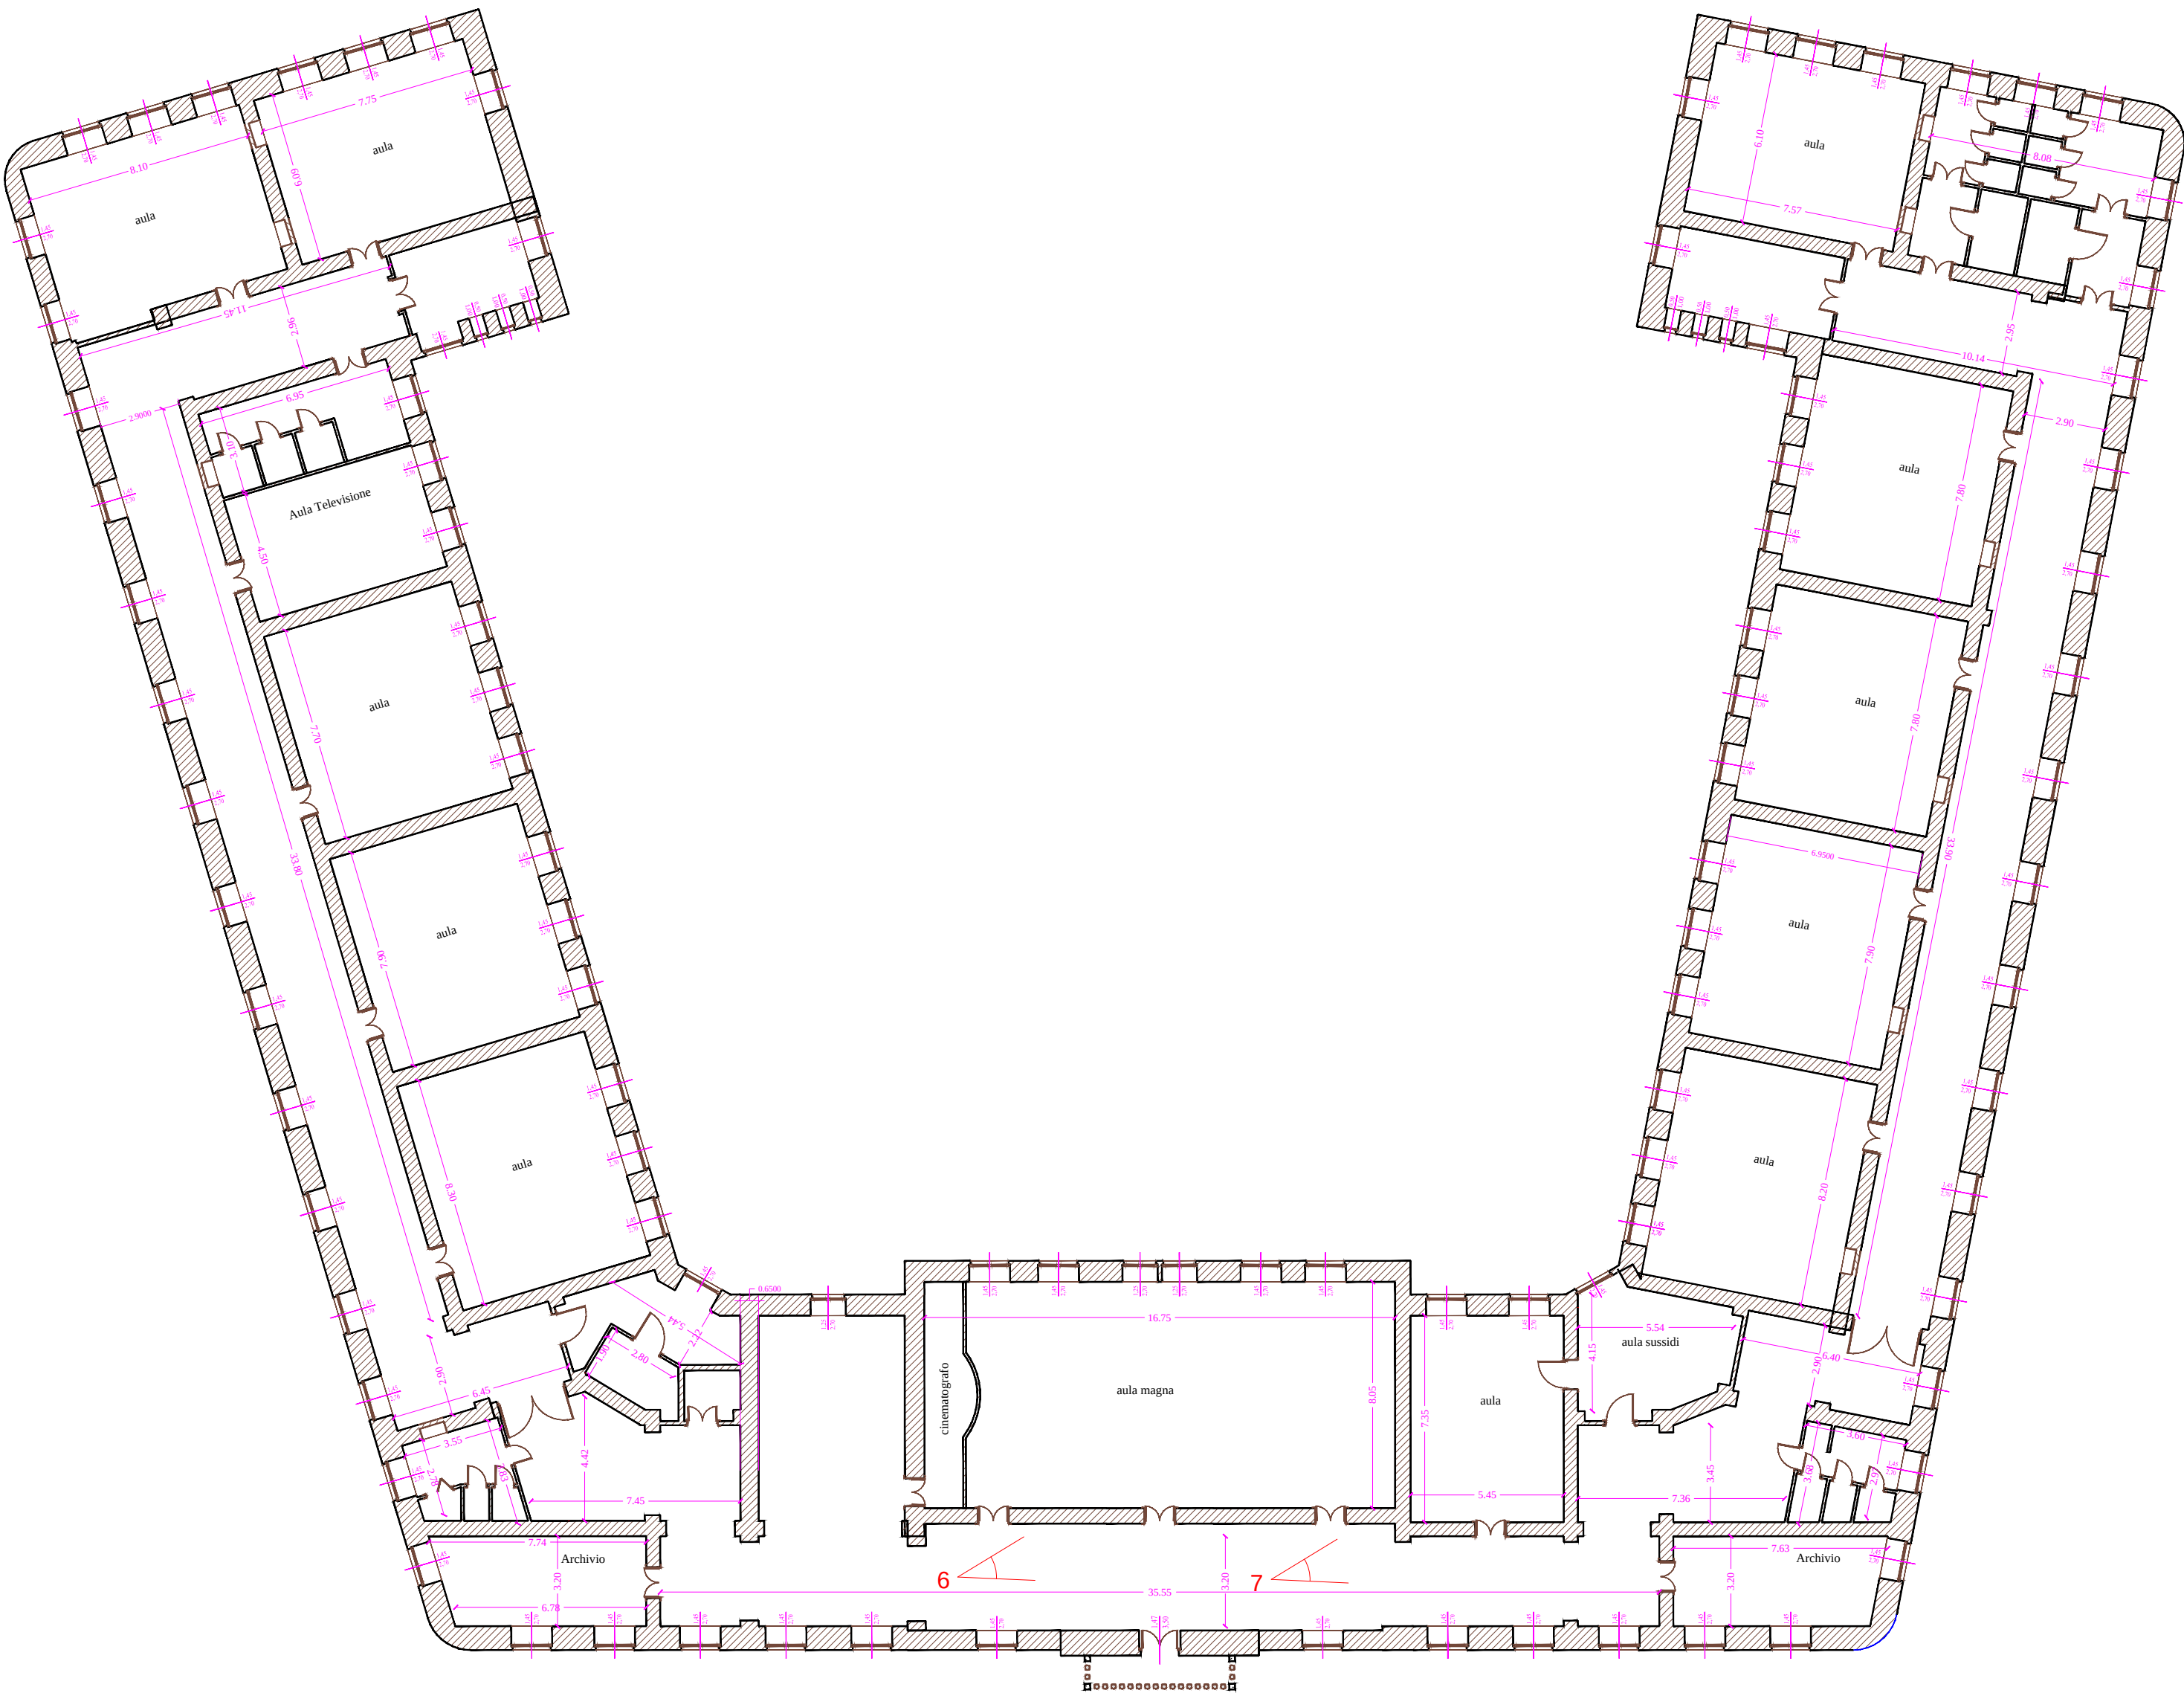

PIANTA PIANO PRIMO - Scala 1:200

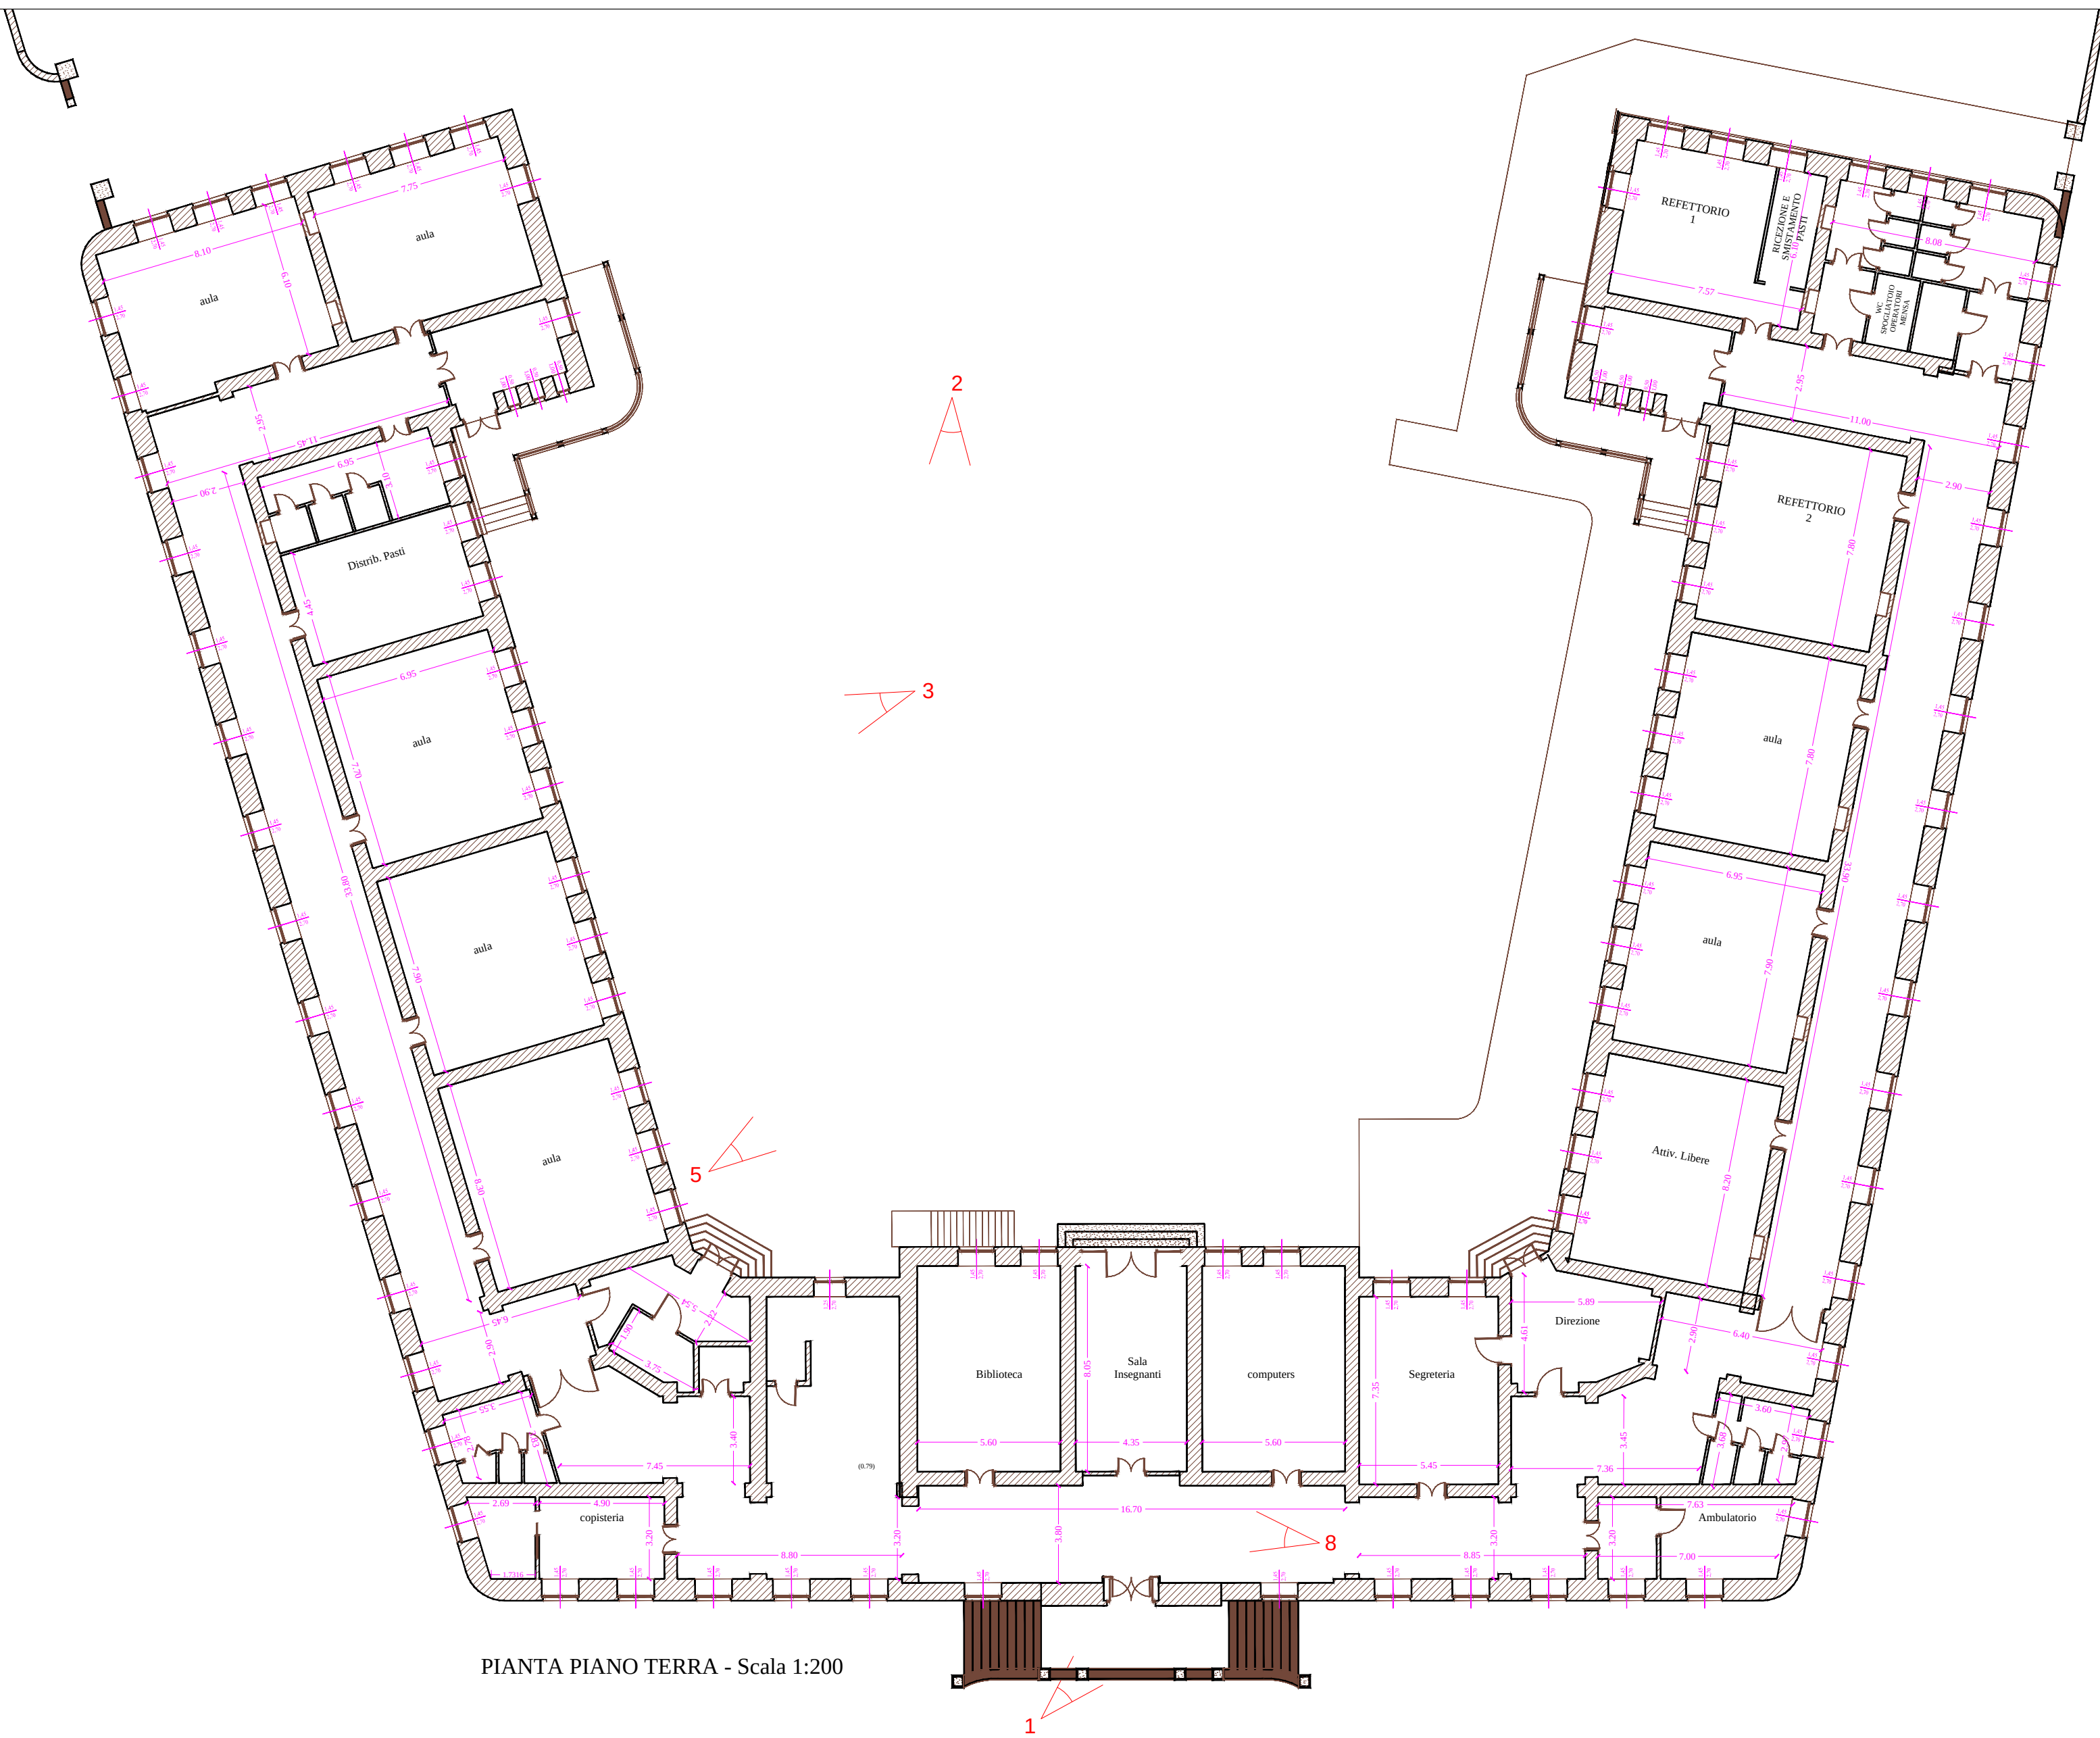

PIANTA PIANO TERRA - Scala 1:200



COMUNE DI GIOVINAZZO

Città Metropolitana di Bari

Assessorato OO.PP. e Lavori Pubblici

SETTORE GESTIONE DEL TERRITORIO



LAVORI DI ADEGUAMENTO SISMICO E MESSA IN SICUREZZA DELL'ISTITUTO SCOLASTICO "SAN GIOVANNI BOSCO"

PROGETTO DEFINITIVO

Artt. 23 comma 7 d.Lgs 18.04.2016, n.50 e ss.mm.ii.

TITOLO ELABORATO: PLANIMETRIA DI RILIEVO

TIPOLOGIA ELABORATO: SCRITTOGRAFICO

N_ELABORATO/TAV: R_3

Elaborazione: SETTORE GESTIONE DEL TERRITORIO

SUPPORTO ALLA PROGETTAZIONE SA.&GI. ENGINEERING SRL

RUP
Ing. Cesare TREMATORE

Progettista Settore Gestione del territorio
Ing. Daniele CARRIERI