


Planimetric area interventi

Scala 1:500


LEGENDA DI CANTIERE

VEICOLI OPERATIVI E ATTREZZATURE											
1	1.1	1.2	1.3	1.4	2	3	4				
AUTOCARRO	AUTOCARRO CON GRU	ESCAVATORE	BIG BAGS	TABELLA CON OBBLIGHI E PERICOLI	CARTELLINO IDENTIFICATIVO CANTIERE 3x2 m						
SEGNALETICA DA ALLESTIRE SU PALI											
PERICOLO	1	2	3	4	5	6	7	8			
DIVIETO	9	10	11	12	13	14	15	16	17	18	19
OBBLIGO	20	21									
SALVATAGGIO ANTINCENDIO ALTRI SEGNALE	22	23									
5	8	7									
ESTINTORE	CASSETTA DI PRONTO SOCCORSO (art. 15.3 D.Lgs. 81/08)										
AREE DI LAVORO, PARCHEGGIO, DEPOSITO											
7.1	7.2	7.3	7.4	7.5	7.6						
AREA PARCHEGGIO	AREA DEPOSITO ATTREZZATURE	AREA LAVORAZIONI	AREA CASSONI SCARRABILI	AREA SOSTA MEZZI PESANTI	PESA A PONTE SOPRAELEVATA DOTATA DI RAMPE						
8	8.1	8.2	8.3	8.4	8.5	8.6	8.7	8.8			
TUBAZIONE INTERRATA	LINEA TELEFONICA AEREA	CABINA DI DECOMPRESSIONE E MISURA GAS METANO, VALVOLA DI INTERCETTAZIONE DI RETE E SPAJATO									
CONDOTTA INTERRATA DI TRASPORTO GAS METANO PRESSIONE MAX 0.5 BAR											
ARMADIO STRADALE ENEL											

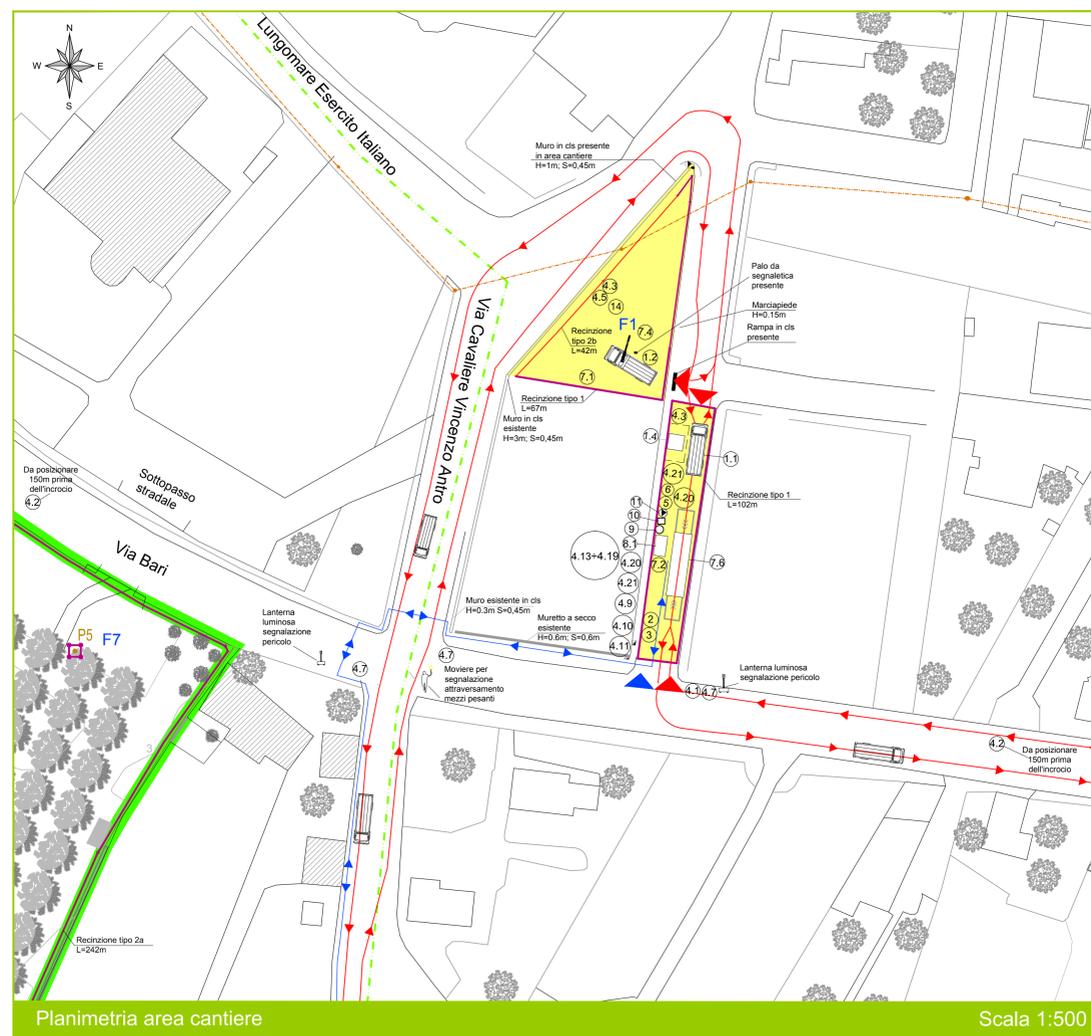


Planimetric area cantiere

Scala 1:500

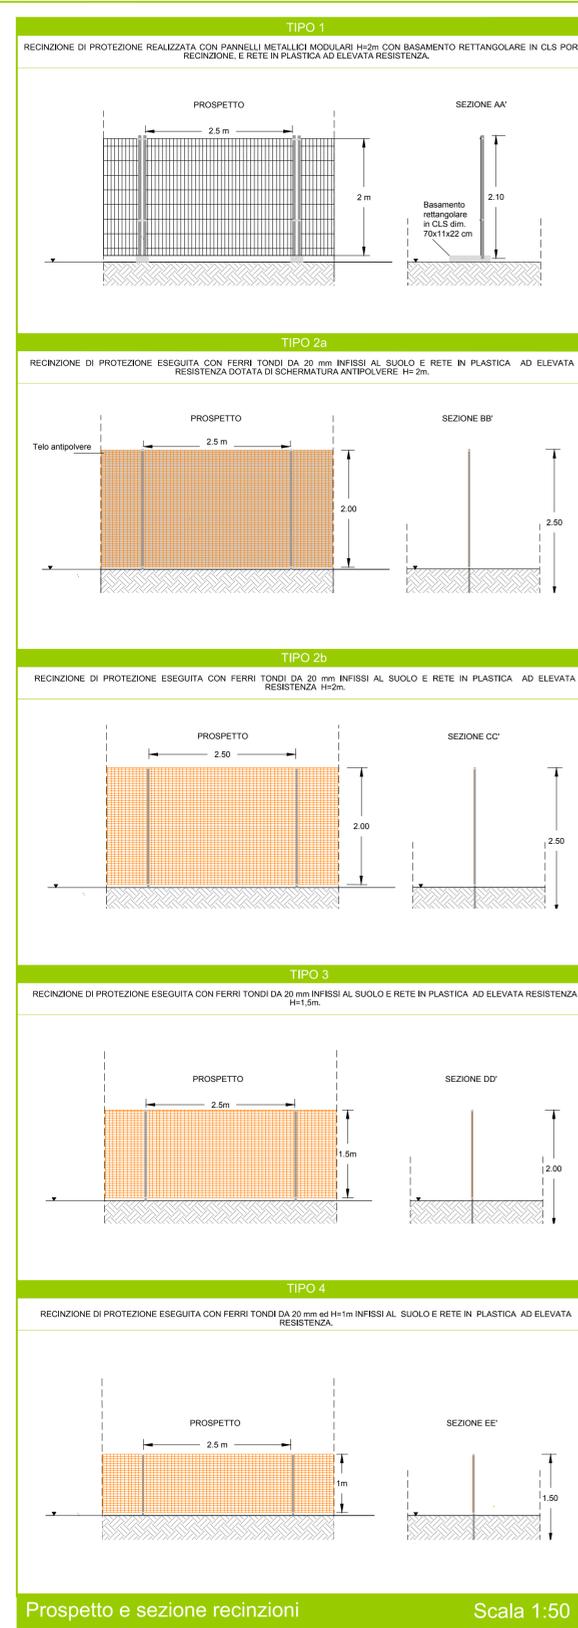

Prospetto e sezione recinzioni

Scala 1:50

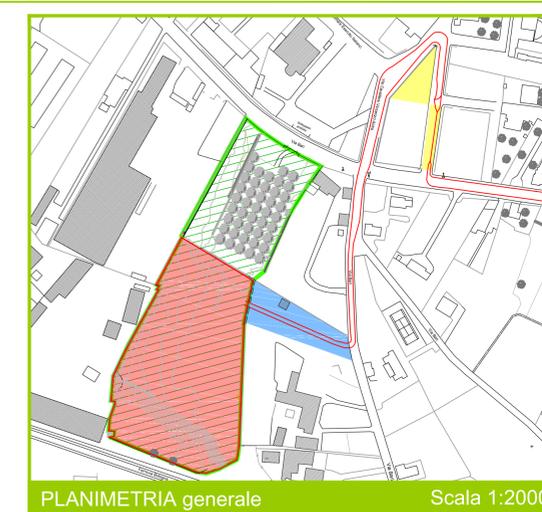

PLANIMETRIA generale

Scala 1:2000

AREA INTERVENTO RIMOZIONE LOPPA LOTTO 1	SENSI DI PERCORRENZA DEI MEZZI
AREA INTERVENTO RIMOZIONE LOPPA LOTTO 2	INGRESSO PEDONALE
AREA INTERVENTO CARATTERIZZAZIONE E RIPRISTINO LOTTO 2	SENSI DI PERCORRENZA DELLE MAESTRANZE
AREA CANTIERE	P6 P7 PROTEZIONE PIEZOMETRO
ACCESSO AREA LAVORI	PROTEZIONE POZZO
INGRESSO CARRABILE	COLLEGAMENTO IDRALLICO ED ELETTRICO AL GENERATORE ACQUA NEBULIZZATA

Comune di Giovinazzo

Provincia Bari
Settore Urbanistica e Ambiente

N° Elaborato
T37
Scala
1:500

BONIFICA E RIPRISTINO AMBIENTALE DELLE "EX ACCIAIERIE E FERRIERE PUGLIESI" IN AREA LAMA CASTELLO

FASE 3: MESSA IN SICUREZZA DI EMERGENZA AREA LAMA CASTELLO LOTTO II

Progetto Esecutivo

Elaborato
PLANIMETRIA DI CANTIERE

REV.	DATA	DESCRIZIONE	CODICE PROGETTO
0	Gennaio 2016	Prima emissione	331

ECOlogica s.r.l.
Ingegneria per l'ambiente e architettura del paesaggio
www.ecologicasrl.it

Ing. Massimo Guido
Ing. Patrizia Pagone
Arch. Patrizia Milano
Ing. Antonello Lomoro
Dott. Biol. Rocca Labadessa
Dott. Ing. Simona Rigante

Comune di Giovinazzo
Settore Urbanistica e Ambiente

Ing. Cesare TREMATORE
Dirigente
Ing. Daniele CARRIERI
RUP

ECO - LOGICA SRL
Specialisti di Ingegneria
Ing. Massimo GUIDO

ANTONELLA LOMORO
Sez. A - 6652
CORSO VENEZIA 10
00187 ROMA

INGENIERE PATRIZIA PAGONE
Sez. A - 24853
VIALE DELL'INDUSTRIA 1
00187 ROMA