CALCESTRUZZO (UNI EN 206-1):

MAGRONI:
- CLASSE DI RESISTENZA C12/15

CORDOLI AMPLIAMENTO FONDAZIONE:
- CLASSE DI RESISTENZA C25/30 (UNI EN 206-1)
- CLASSE DI ESPOSIZIONE XC2 (UNI EN 206-1)
- CLASSE DI CONSISTENZA S4 (UNI 9418)
- COPRIFERRO 30mm
- GRANULOMETRIA MASSIMA DEGLI INERTI 32 MM (UNI 12620)

CONSOLIDAMENTO MURATURE:
- INTONACO ARMATO CON MALTA CEMENTIZIA ANTIRITIRO A Q.LI 3 DI CEMENTO PER MC DI SABBIA, DI SPESSORE CM 5
- RETE ELETTROSALDATA DI DIAMETRO Ø 6 mm DI ACCIAIO B450C A MAGLIE QUADRATE DI CM 15X15
- TIRANTI IN ACCIAIO FILETTATO AGLI ESTEMI DI DIAMETRO Ø 32 mm, CLASSE TECNICA B450C COMPLETA DI PIASTRE, DADI E CONTRODADI

LEGENDA

DEMOLIZIONI

OPERE DI NUOVA REALIZZAZIONE

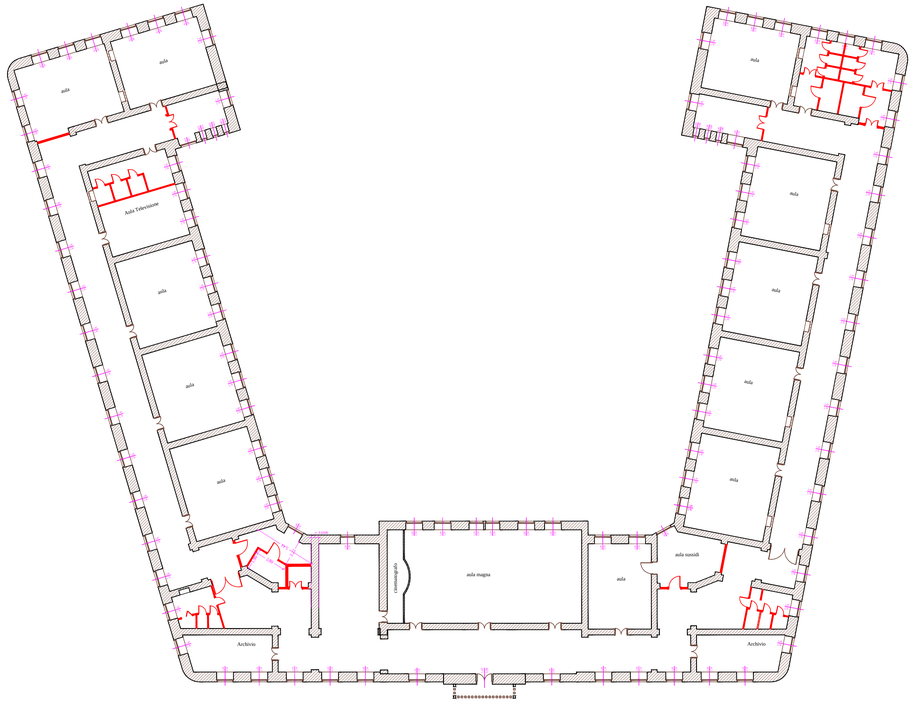

PIANTA PIANO PRIMO - Scala 1:200

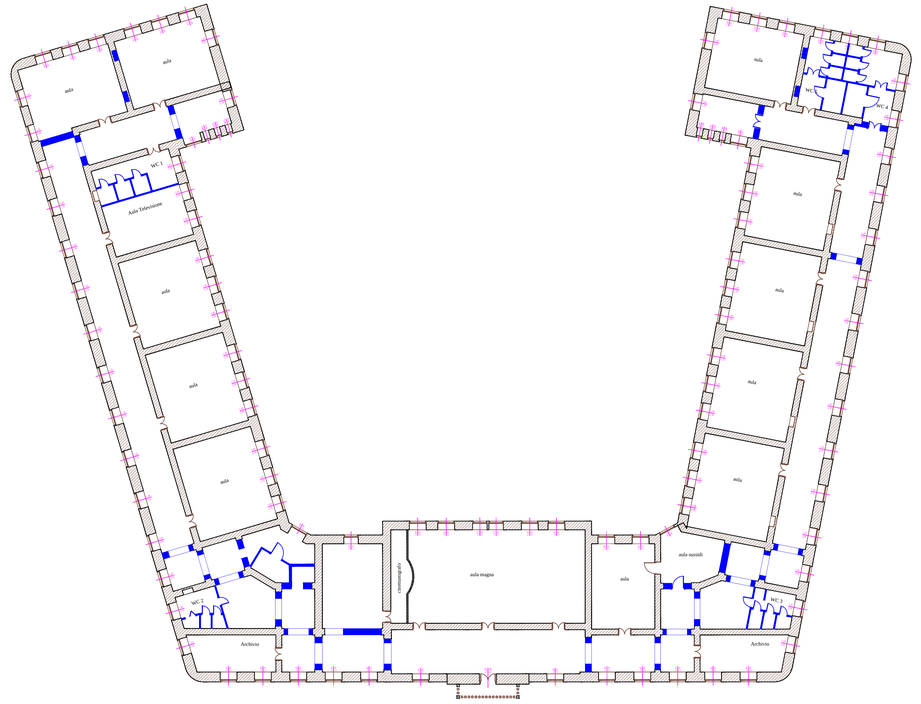

PIANTA PIANO PRIMO - Scala 1:200

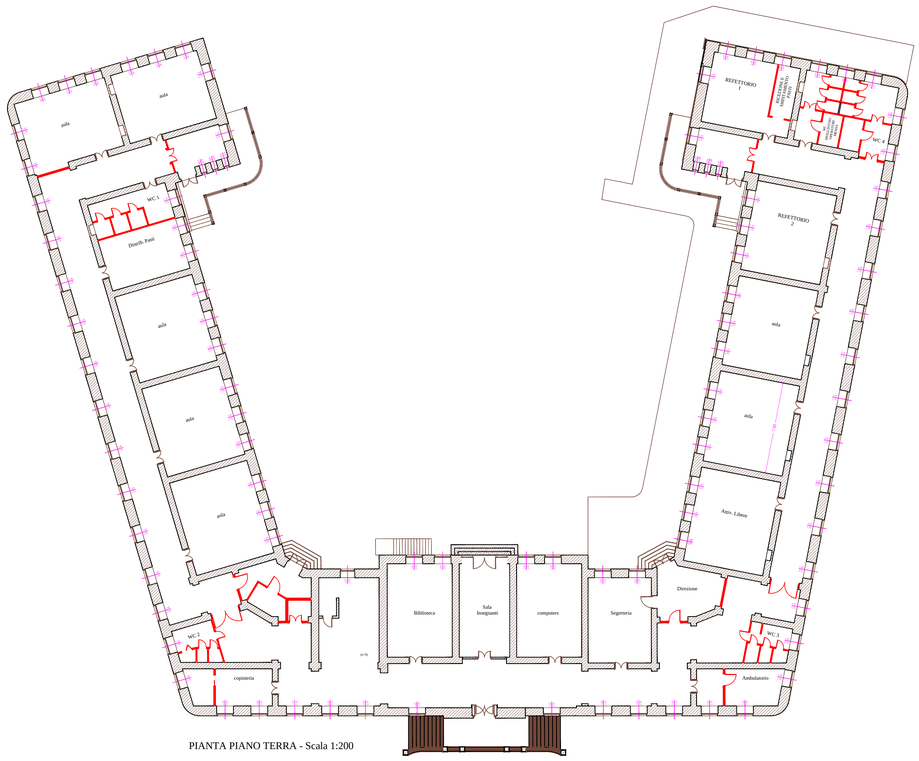

PIANTA PIANO TERRA - Scala 1:200

PIANTA PIANO TERRA - Scala 1:200

COMUNE DI GIOVINAZZO

Città Metropolitana di Bari

Assessorato OO.PP. e Lavori Pubblici

SETTORE GESTIONE DEL TERRITORIO

LAVORI DI ADEGUAMENTO SISMICO E MESSA IN SICUREZZA DELL'ISTITUTO SCOLASTICO "SAN GIOVANNI BOSCO"

PROGETTO DEFINITIVO

Artt. 23 comma 7 d.Lgs 18.04.2016, n.50 e ss.mm.ii.

TITOLO ELABORATO: PLANIMETRIA DI INTERVENTO

TIPOLOGIA ELABORATO: GRAFICO

N_ELABORATO/TAV: P_1

Elaborazione: SETTORE GESTIONE DEL TERRITORIO

SUPPORTO ALLA PROGETTAZIONE SA.&GI. ENGINEERING SRL

RUP
Ing. Cesare TREMATORE

Progettista Settore Gestione del territorio
ing. Daniele CARRIERI