



COMUNE DI GIOVINAZZO

Città Metropolitana di BARI

Assessorato OO.PP. e Lavori Pubblici

Assessorato allo Sport

SETTORE GESTIONE DEL TERRITORIO



Lavori di manutenzione straordinaria strade e marciapiedi :
Piazza Risorgimento ed altre.

Progetto di fattibilità		Art. 23 co. 1-5-6	D. Lgs. 18 Apr. 2016 n° 50	Proposta di intervento da realizzare con provviste finanziarie rivenienti dal bilancio comunale.
Progetto definitivo		Art. 23 co. 1-7	D. Lgs. 18 Apr. 2016 n° 50	
Progetto esecutivo	X	Art. 23 co. 1-8	D. Lgs. 18 Apr. 2016 n° 50	

Elaborato grafico	STRALCI PLANIMETRICI.	TAV. n°	data
Titolo		3	11 Dic. 2017
Elaborato crittografico			


ELABORAZIONE A CURA DEL SETTORE GESTIONE DEL TERRITORIO - SERVIZIO LL.PP.

PROGETTO U.T.C. Giovinazzo
Geom. Francesco ANDRIANO


IL DIRIGENTE DEL SETTORE e R.U.P.
Ing. Cesare TREMATORE



1- Piazza Risorgimenti

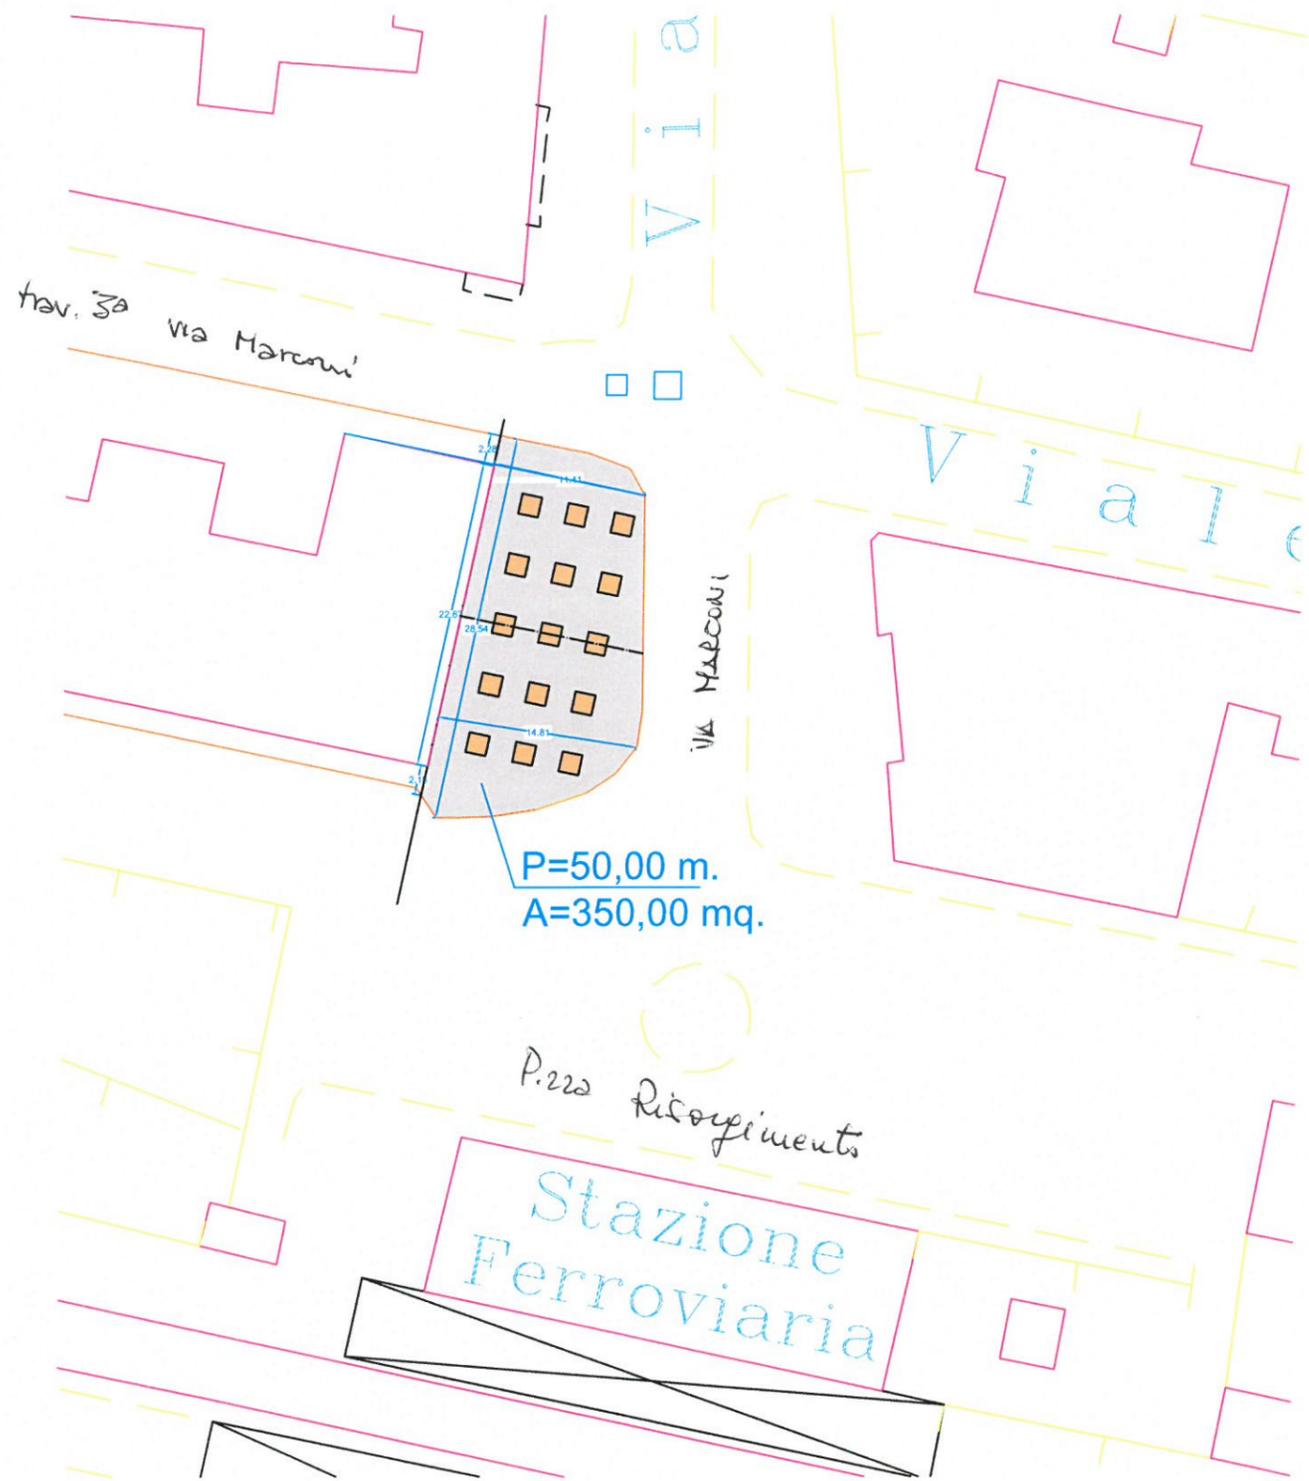

B.1- TRACCIATO CADITOIE DI VIA BARI TRA VIA
FIRENZE/RDDOENI A LAMA CASTELLO -

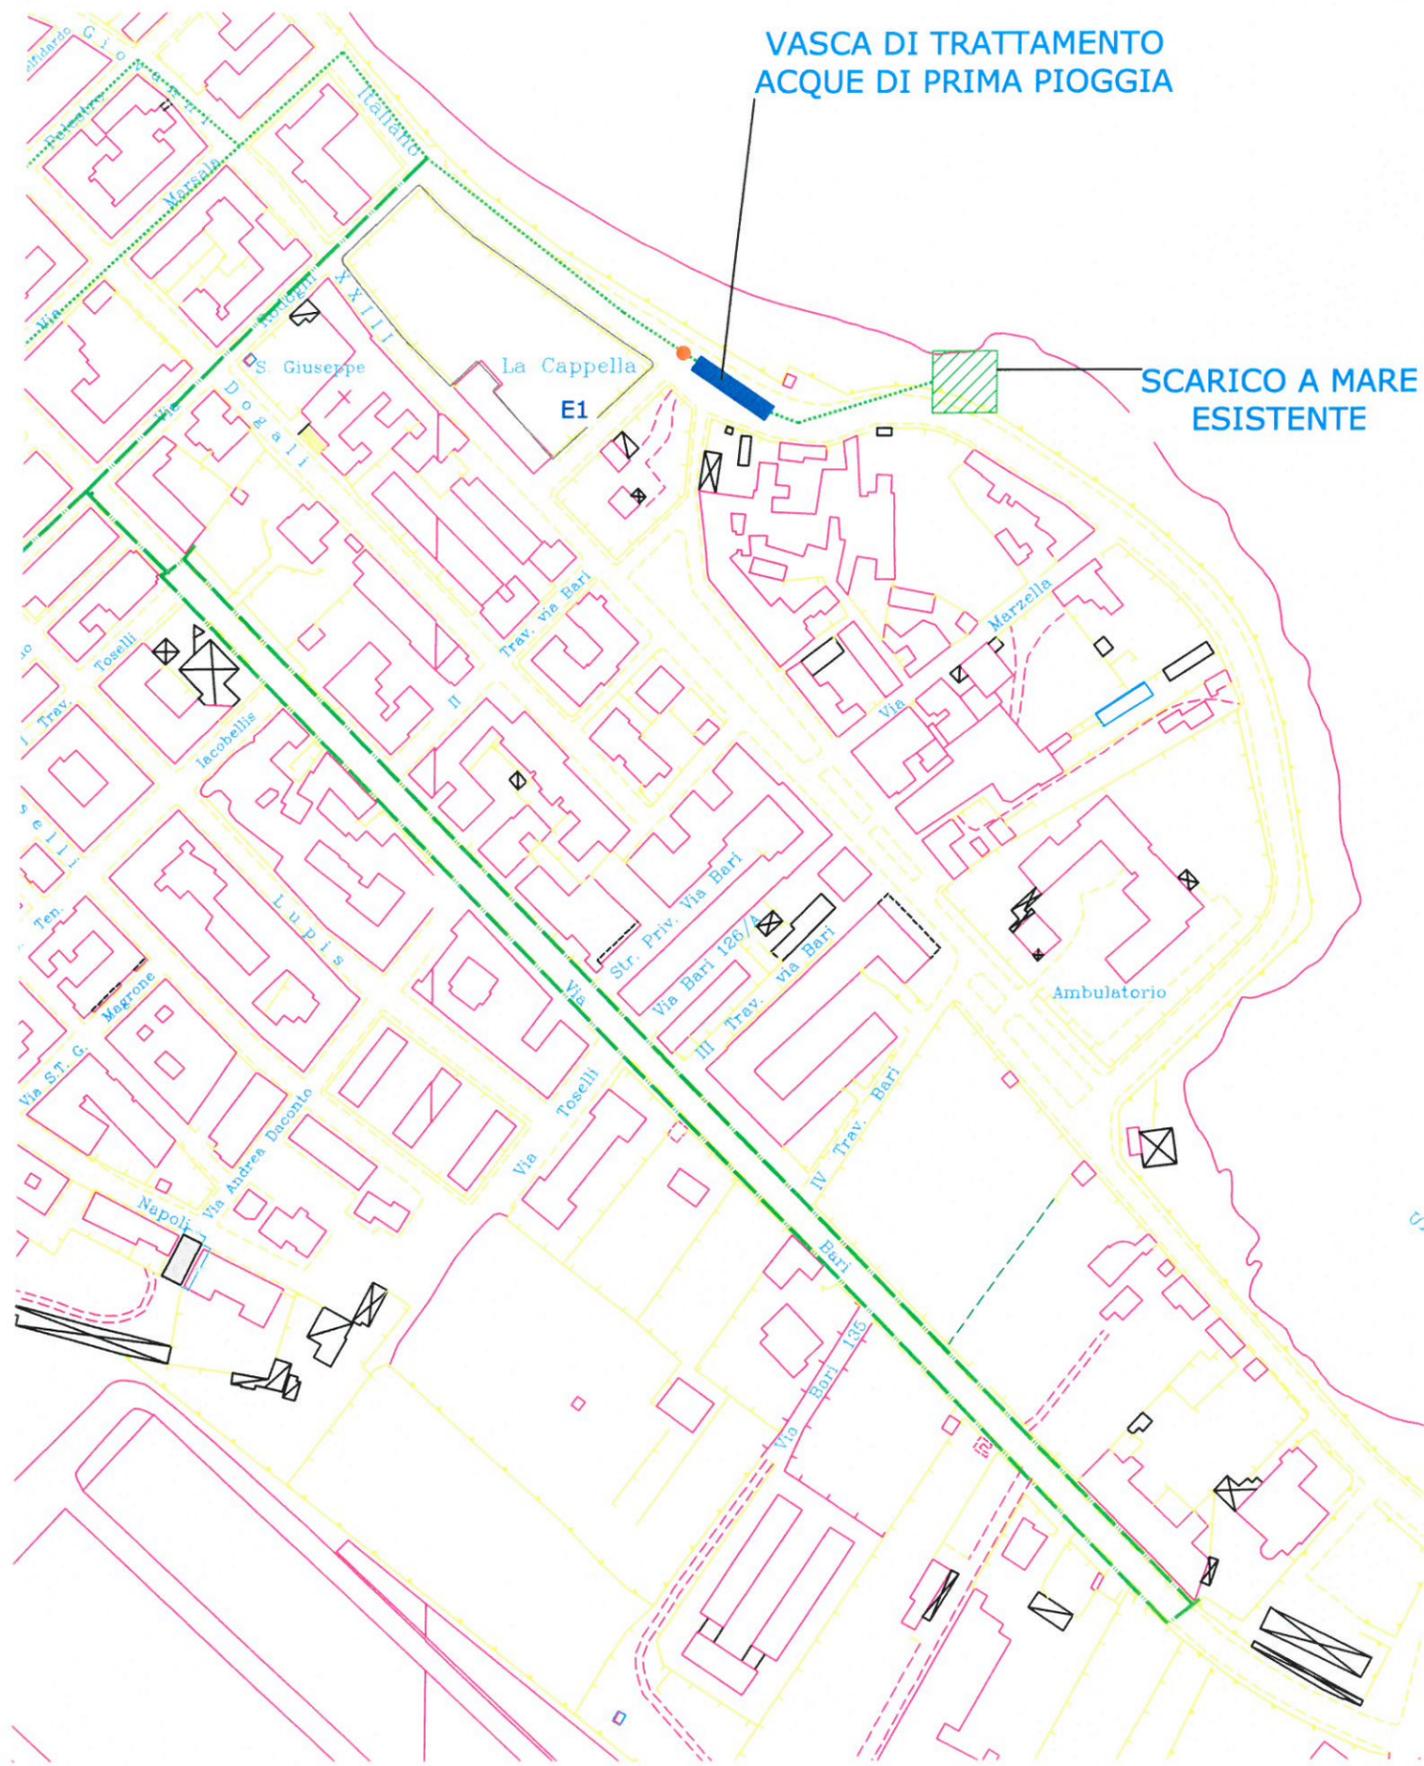

Giovinazzo - scala 1: 6.000.

LEGENDA.

A_1

Ripristino asfalto

B_1


Ripristino balaustre

M_1

Ripristino marciapiedi

PI_1

Palo di Pubblica Illuminazione

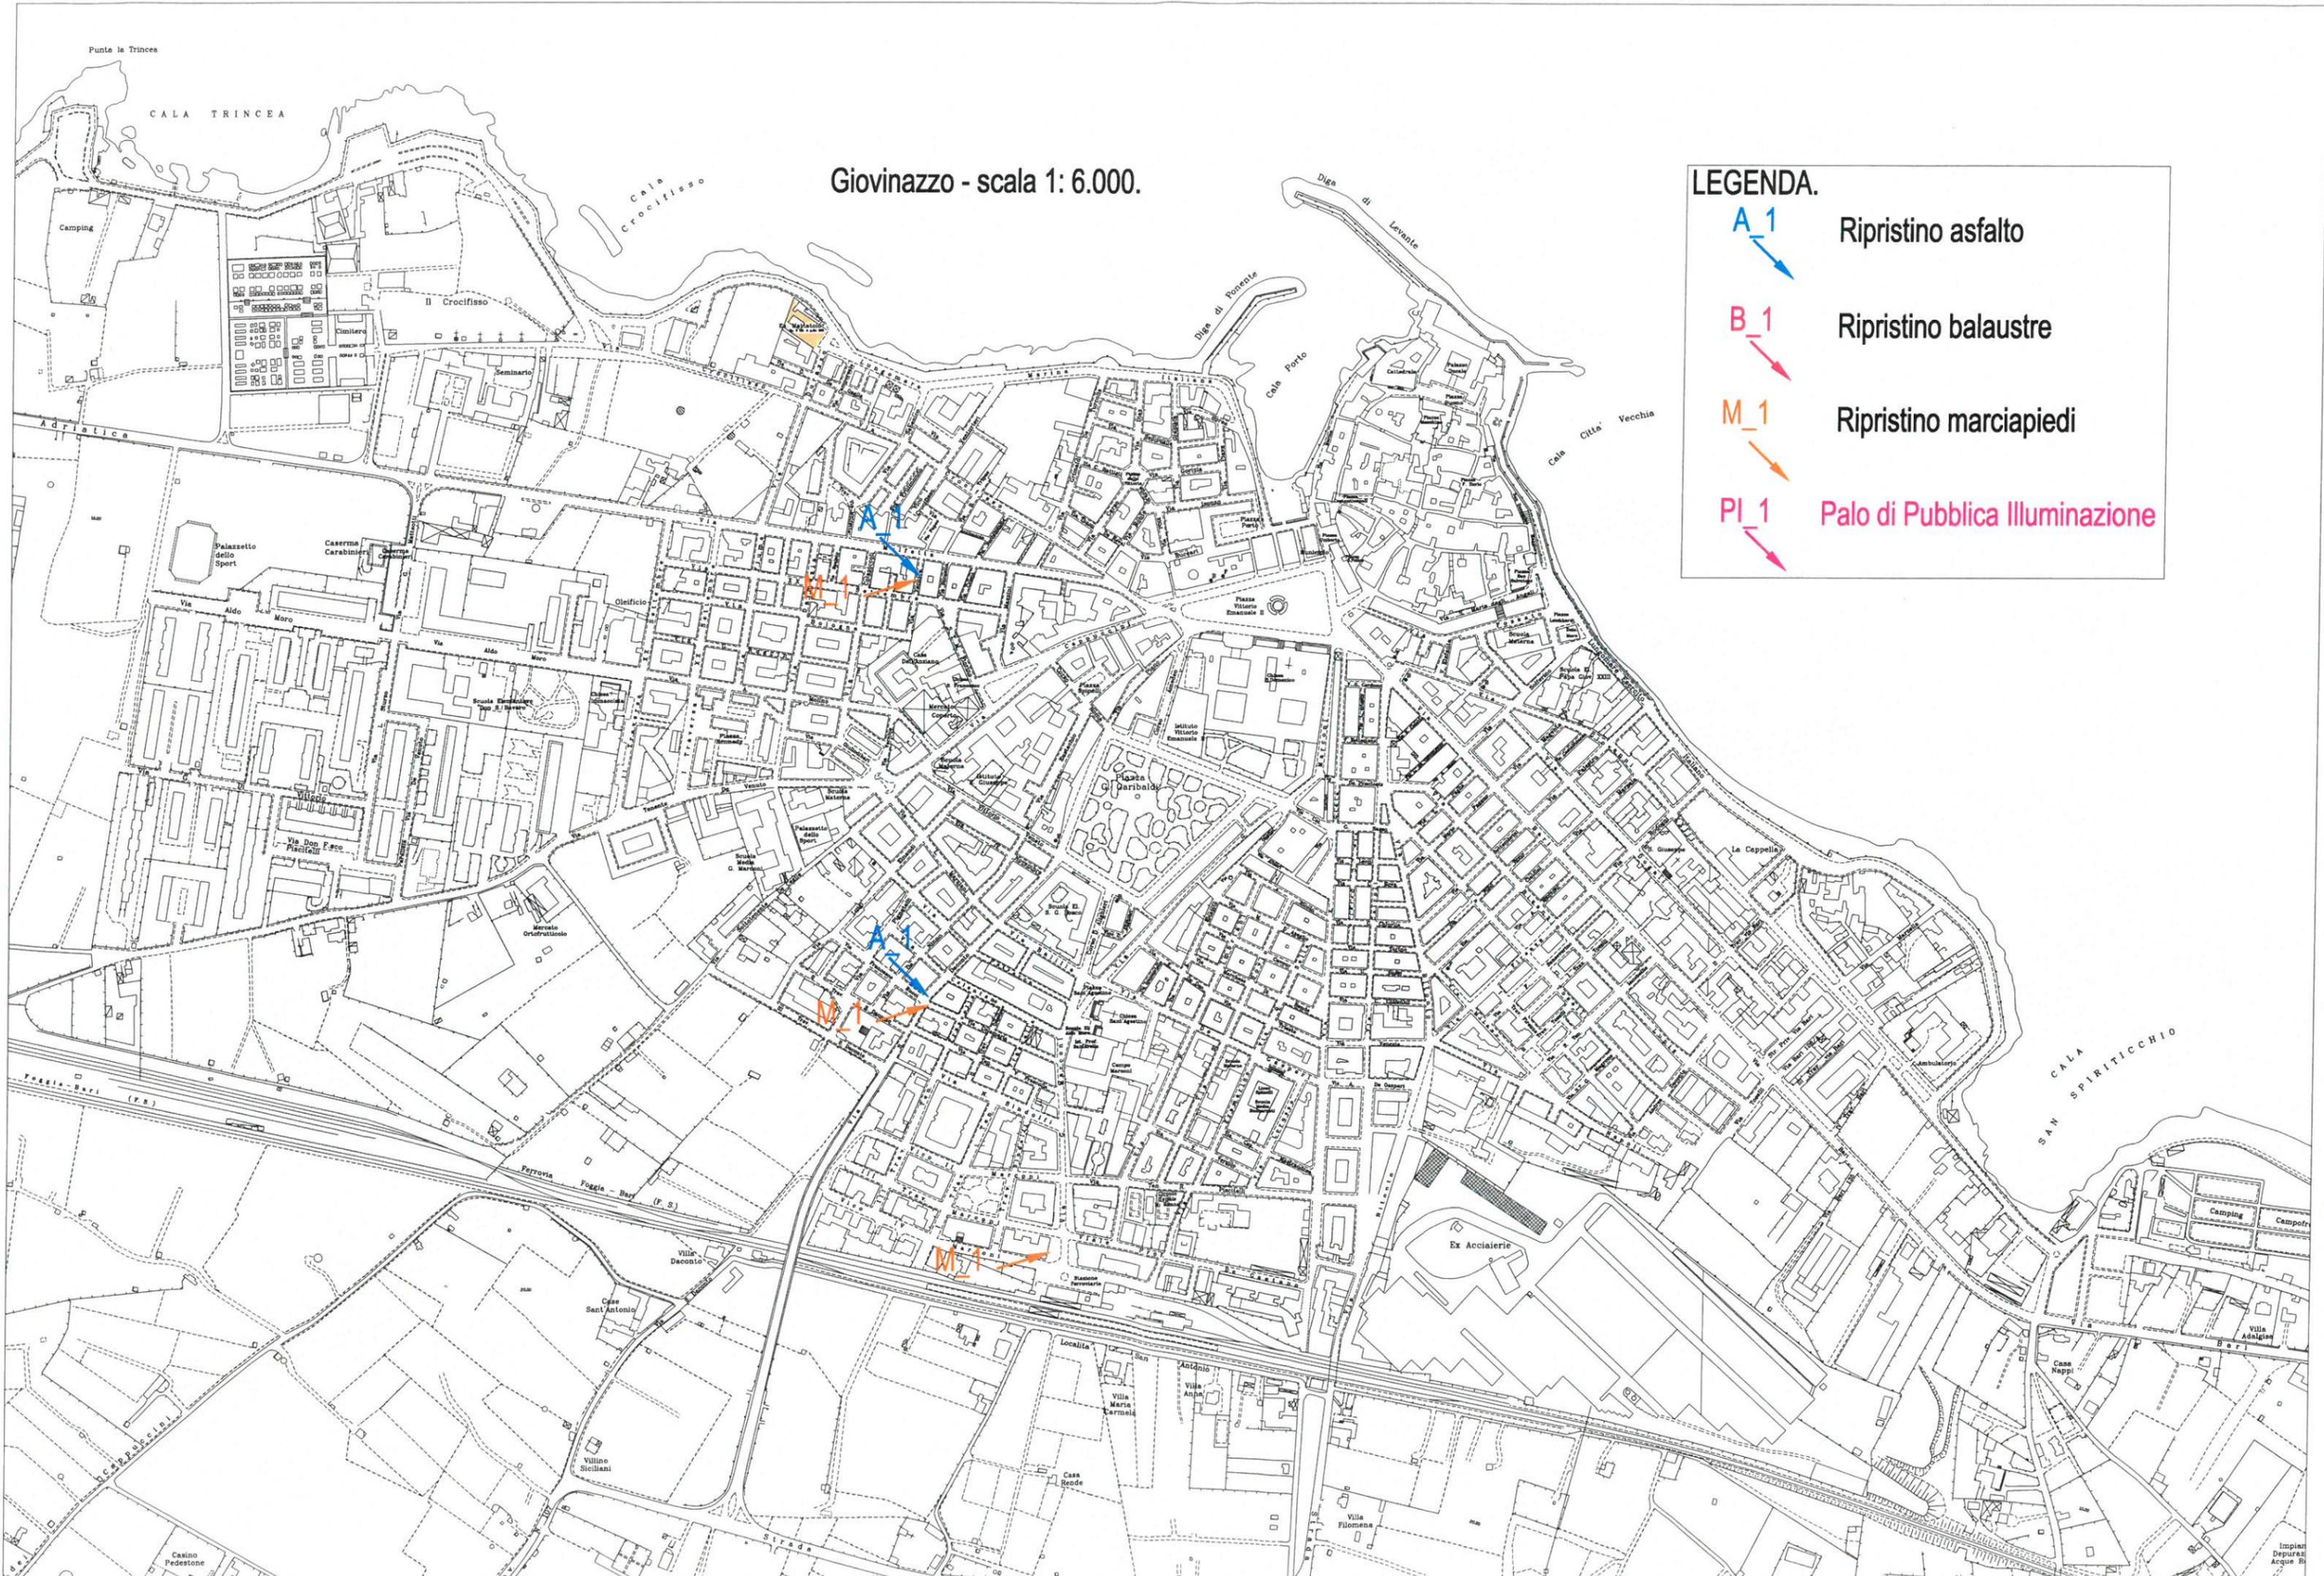



Strada comunale di Giovinazzo
sant'Eustachio
Cadastr. Comune per Bitonto

SP. n° 88 - Bitonto Giovinazzo

GIOVINAZZO 1:18'000