





Planimetria lavori di rinaturalizzazione: Lotto II

Scala 1:500

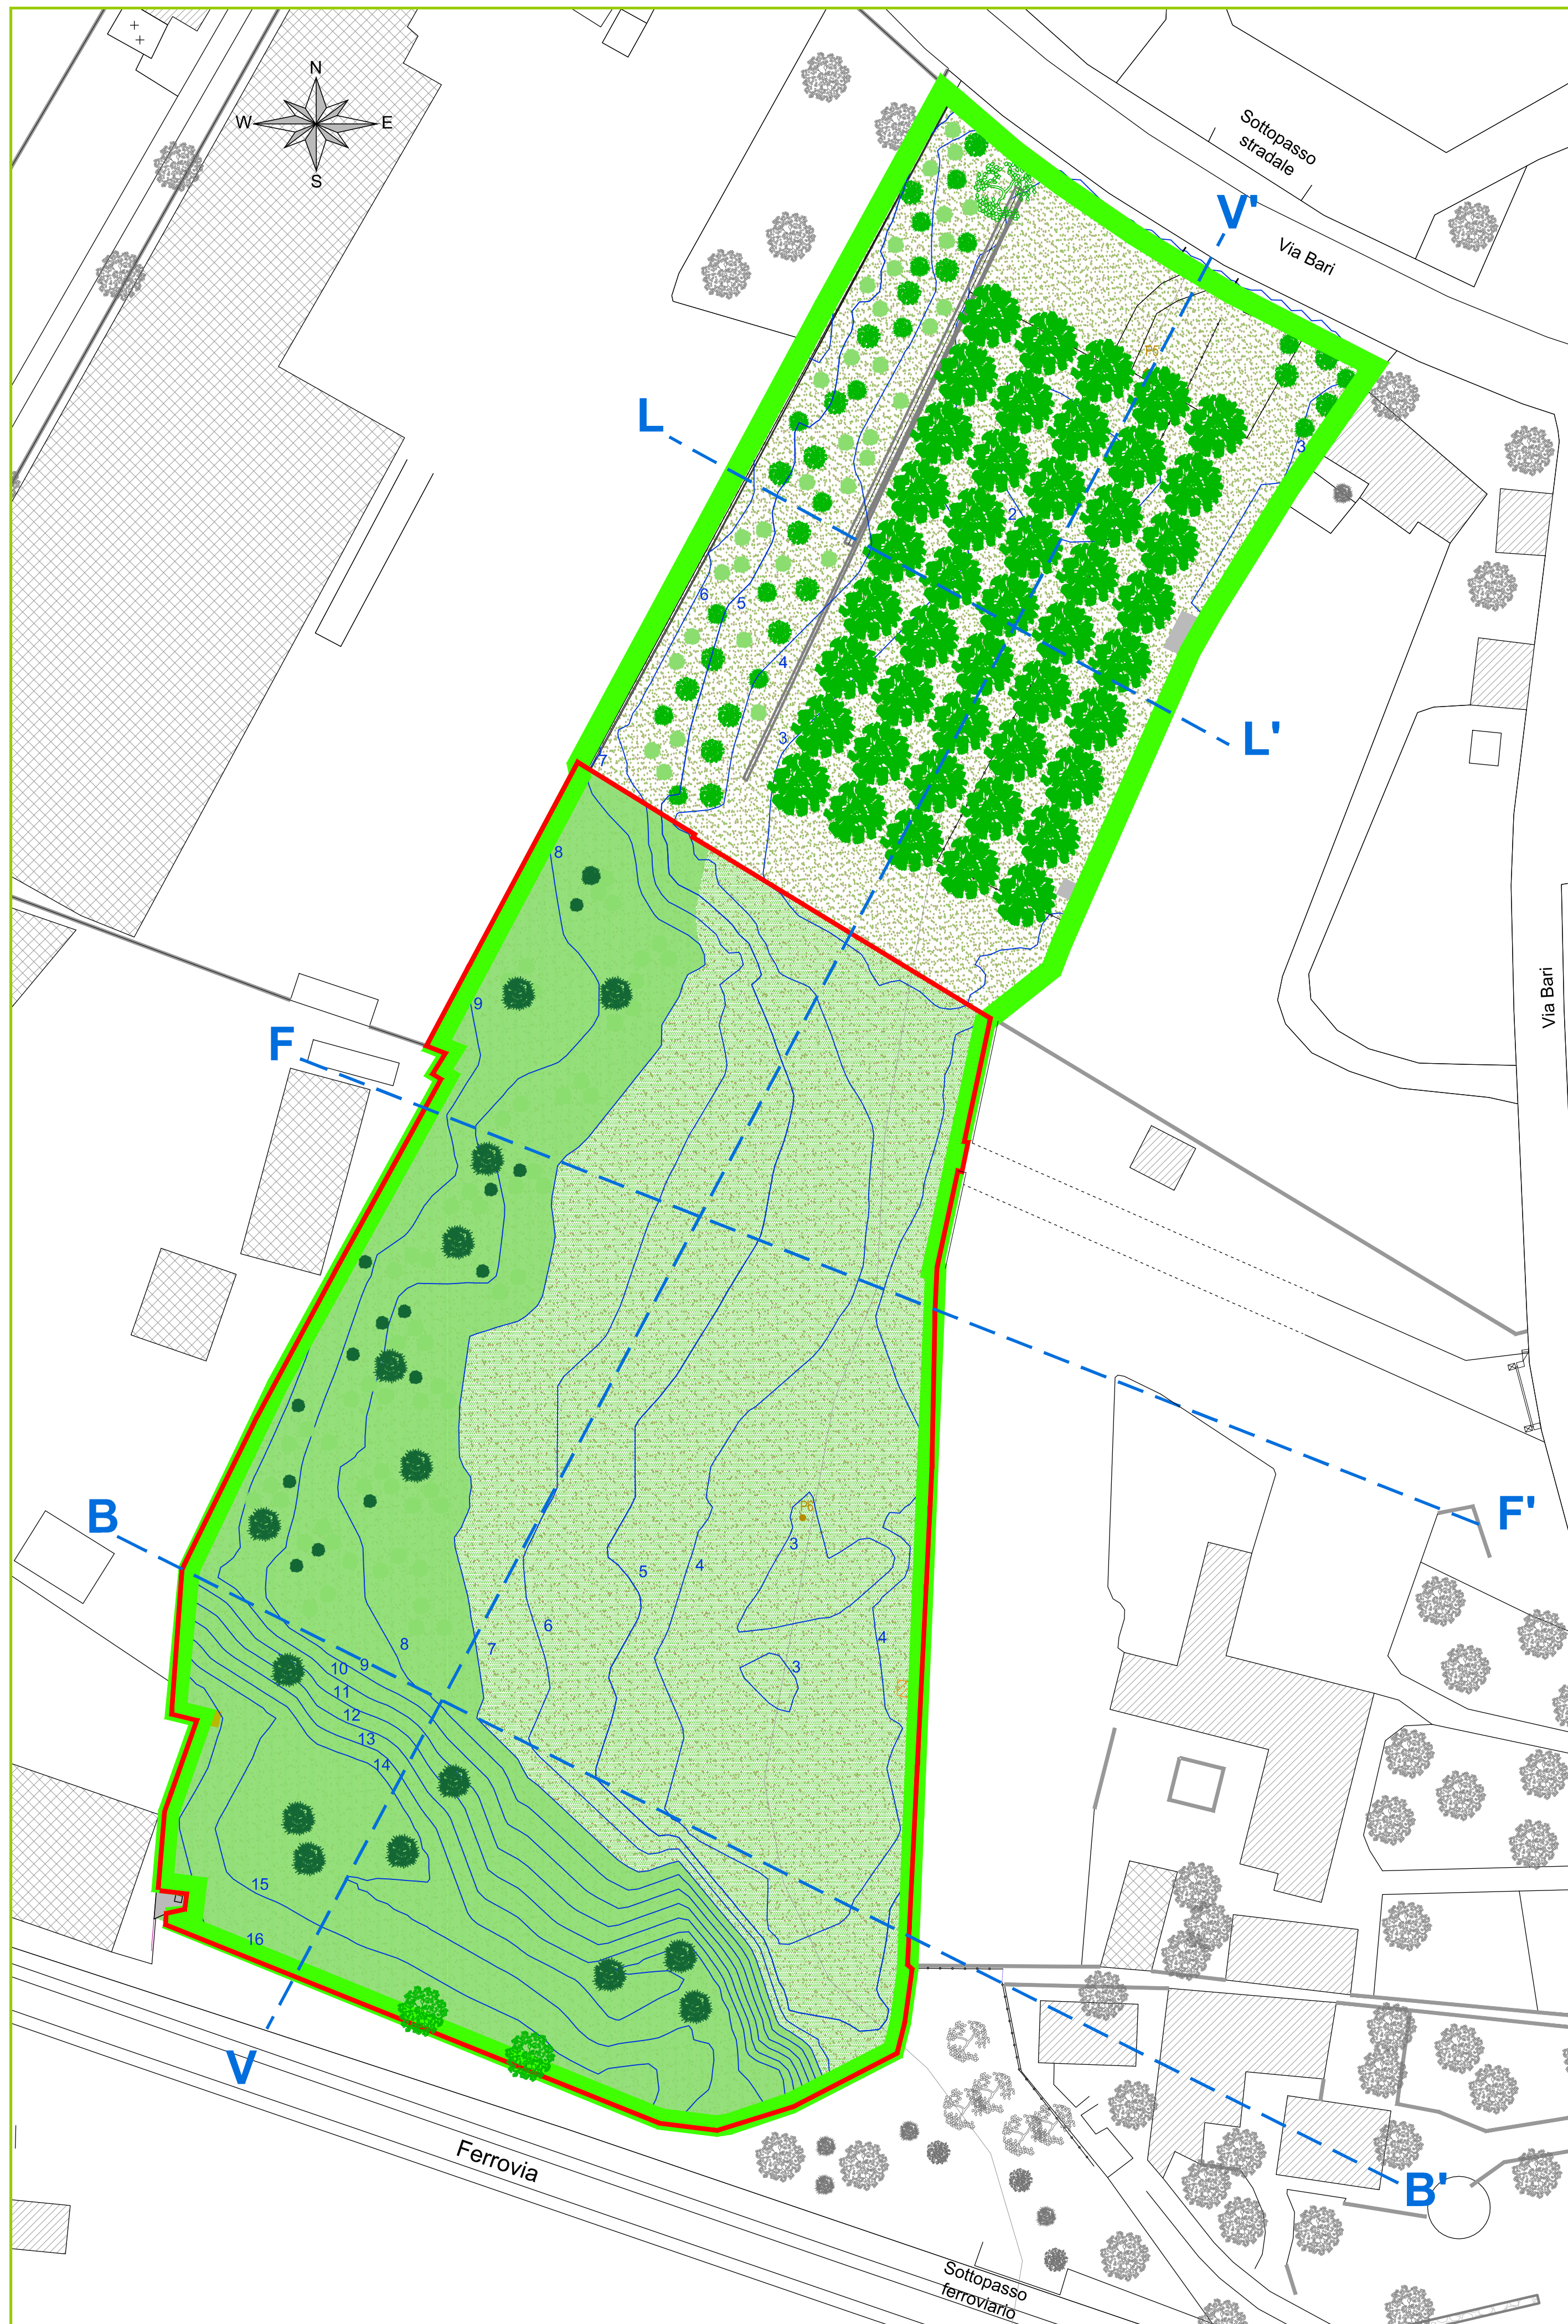


Sezione V-V' Rinaturalizzazione Lotto II

Scala 1:500

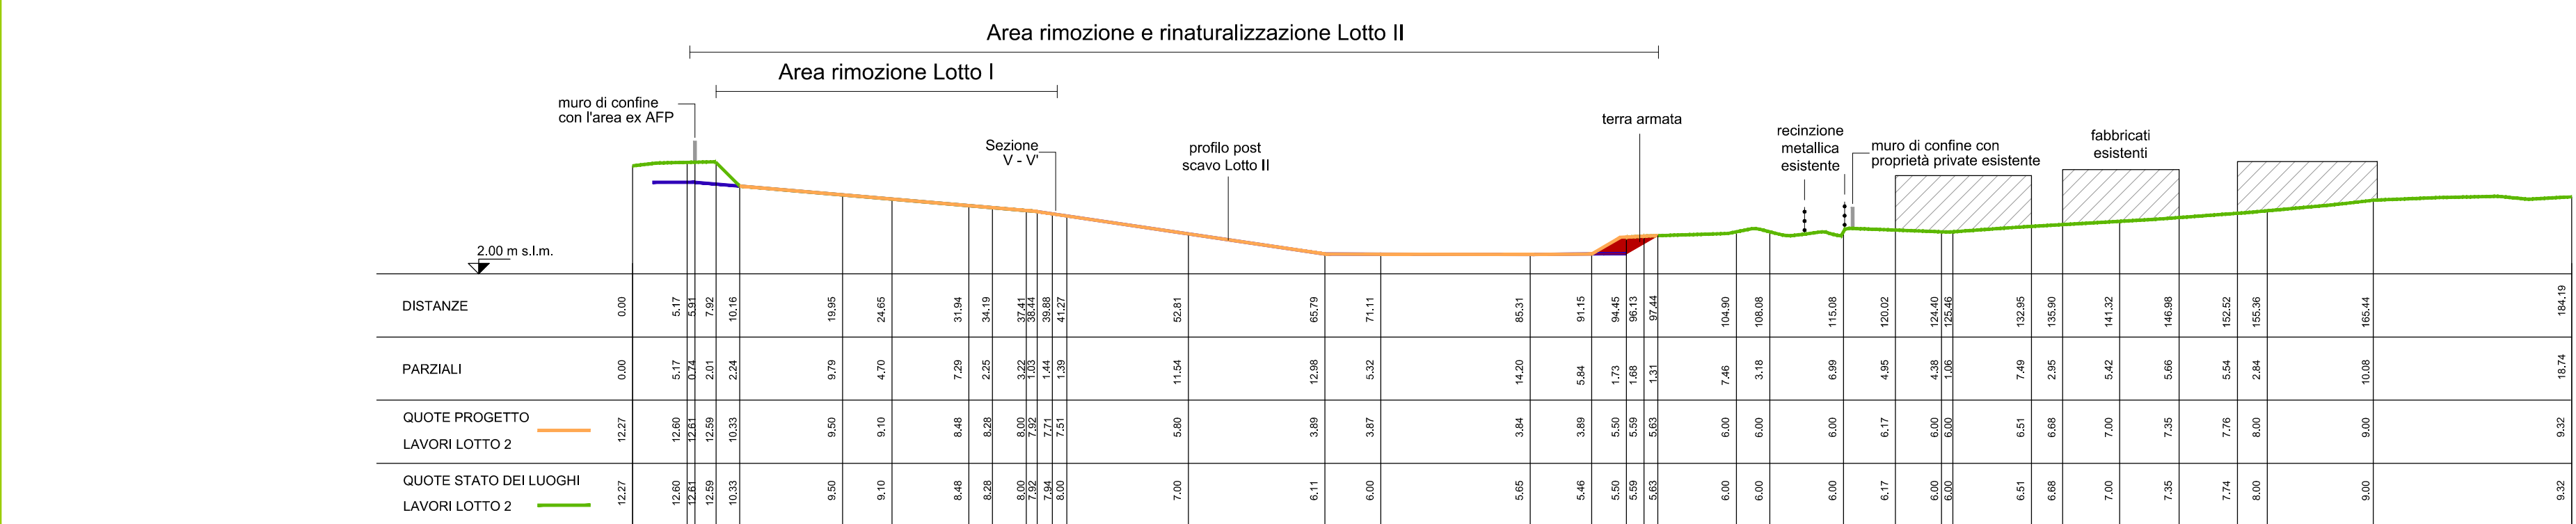


Sezione B-B' Rinaturalizzazione Lotto II

Scala 1:500

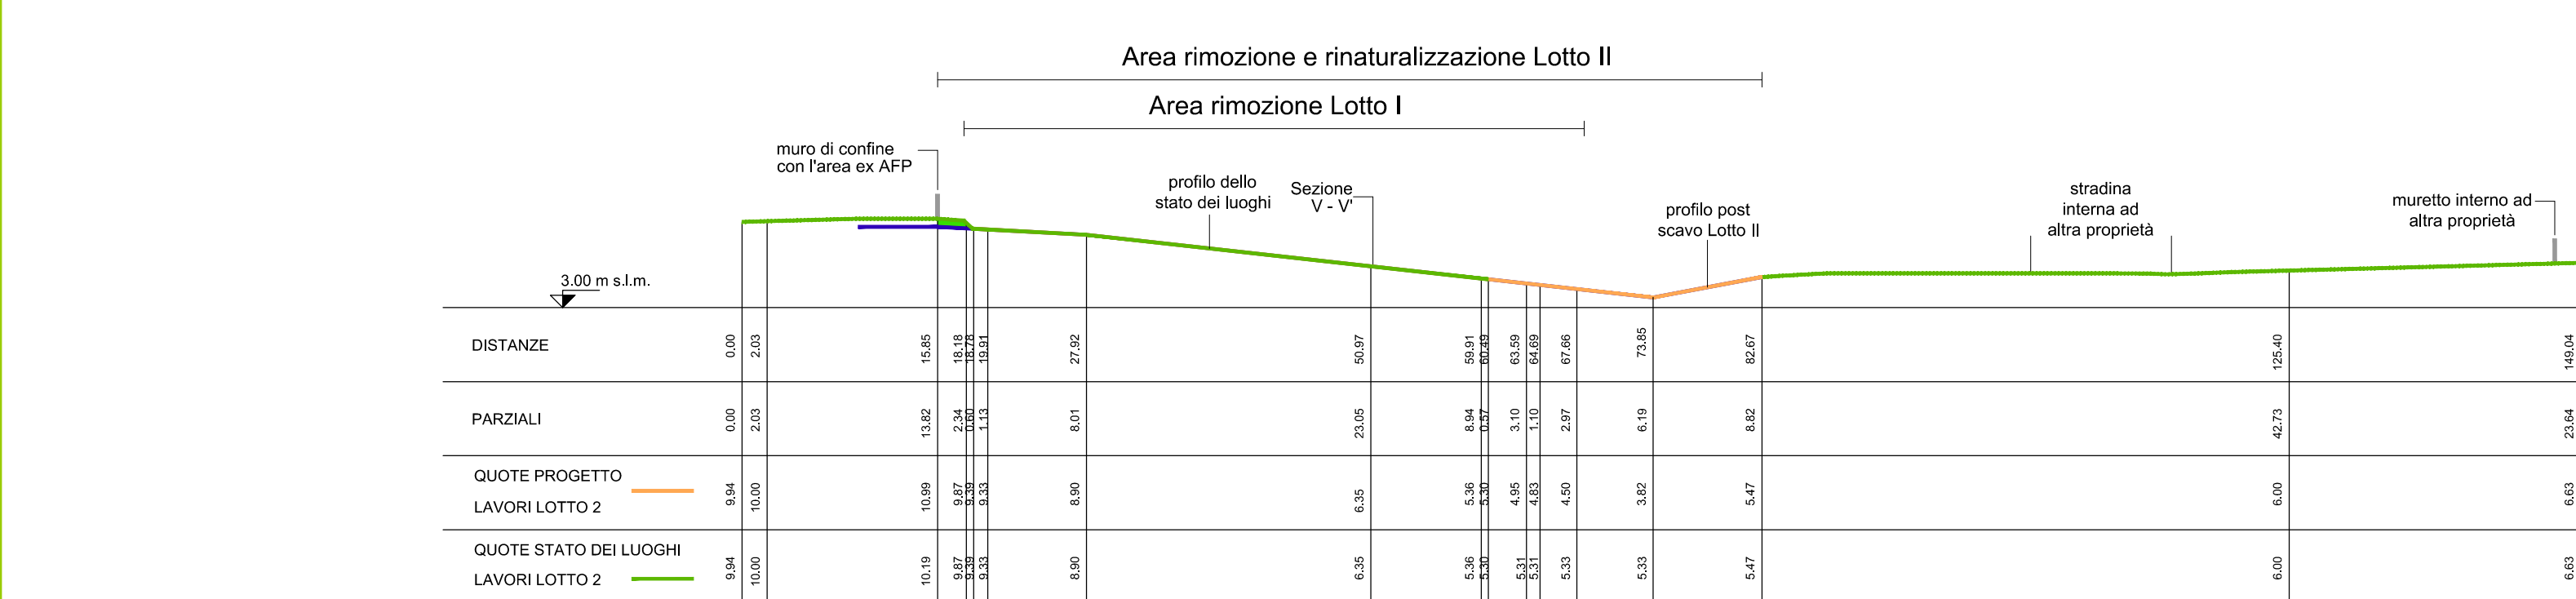

Sezione F-F' Rinaturalizzazione Lotto II

Scala 1:500

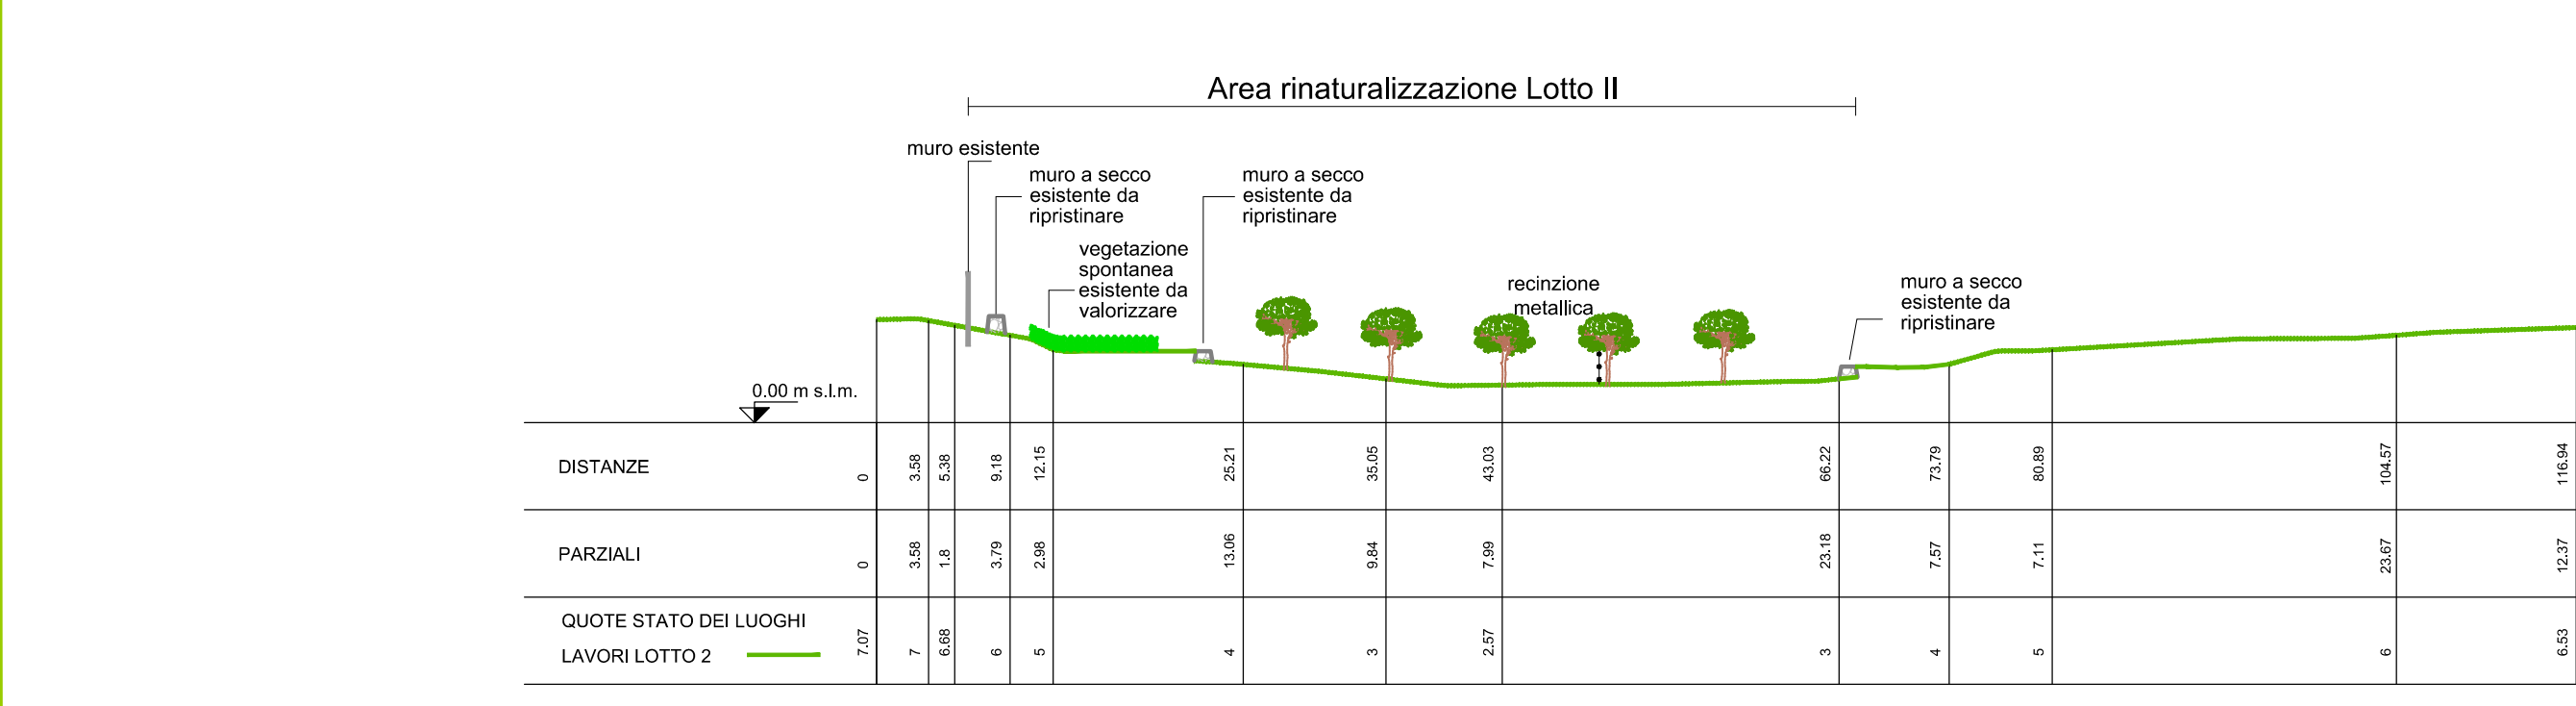

Sezione L-L' Rinaturalizzazione Lotto II

Scala 1:500

1 - Stato dei luoghi ante Lotto I



Fasi intervento ripristino Lama Castello

2 - Stato dei luoghi post Lotto I



3 - Progetto Lotto II



4 - Progetto ripristino morfologico (Lotto I - Lotto II)



LEGENDA

- Area rimozione loppa
- Area rinaturalizzazione
- Vegetazione esistente
- Semina con fiorume
- Idrosemia in spessore
- Arbusti autoctoni

Interventi di rinaturalizzazione Lotto II

- Demolizione elementi in muratura:
 - muro di confine tra proprietà private, in destra idraulica
 - muro di confine con pineta
- Interventi di rinaturalizzazione e ingegneria naturalistica:
 - Realizzazione di terra rinforzata sul versante sinistro
 - Posa di terreno vegetale in alveo
 - Semina con fiorume di specie erbacee in alveo
 - Idrosemia in spessore sulle aree di versante
 - Plantumazione di arbusti autoctoni sul versante sinistro
- Ripiantumazione ulivi esistenti n. 11
- Ripiantumazione pini esistenti n. 6

Area Lotto II

Accesso	mq	1.646,00
Cantiere	mq	885,00
Rimozione loppa	mq	5.488,00
Rinaturalizzazione	mq	16.117,00

Note: si rimanda agli elaborati "T1" - "Rilevazione specialistica degli interventi di rinaturalizzazione" e "T2" - "Progetto ripristino morfologico e rinaturalizzazione" per la descrizione dettagliata degli interventi.

Comune di Giovinozzo
Provincia Bari
Settore Urbanistica e Ambiente

N° Elaborato
T36
Scala
1:500

BONIFICA E RIPRISTINO AMBIENTALE DELLE "EX ACCIAIERIE E FERRIERE PUGLIESI" IN AREA LAMA CASTELLO
FASE 3: MESSA IN SICUREZZA DI EMERGENZA AREA LAMA CASTELLO LOTTO II
Progetto Esecutivo

Elaborato
DESCRIZIONE LAVORI RINATURALIZZAZIONE LOTTO II
PLANIMETRIA E SEZIONI

REV.	DATA	DESCRIZIONE	CODICE PROGETTO
0	Genembre 2016	Prima emissione	311

ECOlogica s.r.l.
Ingegnaria per l'ambiente e architettura del paesaggio
www.ecologicasrl.it

Ing. Massimo Gaudio
Coordinatore generale
Coordinatore sicurezza in fase di progettazione
Progettazione ingegneria ambientale
Progettazione geotecnica
Progettazione impianti M&E
Coordinatore naturalistica e vegetazione
Collab. progettazione ingegneria ambientale

Comune di Giovinozzo
Settore Urbanistica e Ambiente
Ing. Cesare TREMATORE
Dipartimento
Ing. Daniele CARRIERE
RUP

ECO - LOGICA s.r.l.
Società di ingegneria
Dipartimento Tecnico
Ing. Massimo Gaudio
Via S. Maria 10
70121 Bari (BA)

ANTONELLA LOMORO
Dipartimento Tecnico
Ing. Massimo Gaudio
Via S. Maria 10
70121 Bari (BA)

ANTONELLA LOMORO
Dipartimento Tecnico
Ing. Massimo Gaudio
Via S. Maria 10
70121 Bari (BA)