




COMUNE DI GIOVINAZZO

"ZONA C3"

PIANO PARTICOLAREGGIATO ATTUATIVO

(ADEGUAMENTO ALLE CONTRODEDUZIONI ACCOLTE
ED ALLE PRESCRIZIONI IMPARTITE)

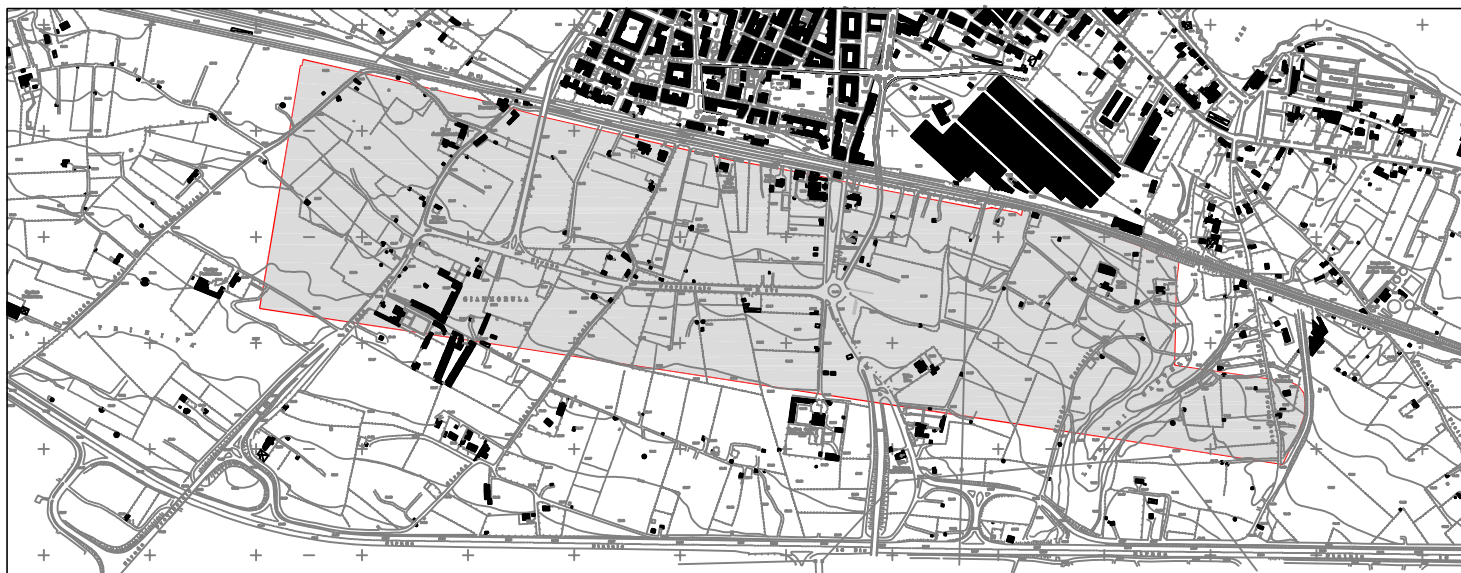

SETTORE URBANISTICO E AMBIENTE

Arch. Vincenzo Turturro (coordinatore)



STUDIO TECNICO ASSOCIATO

ARCHITETTI: CAMPANELLA, CERTINI, C. SBIROLI, INGEGNERI: NARDULLI, PIEPOLI, GEOMETRA: CERTINI, N.
70017 Putignano (BA) - Via G. Verdi, 12
Tel-Fax 080.4913410 E-mail: stia@stiaputignano.it

Arch. Claudio Certini (coordinatore)

Arch. C. FANELLI
Arch. L. SGOBBA
G. BIANCO

IL SISTEMA DI QUALITA' DELLO S.T.A. E' CERTIFICATO SECONDO LA NORMA UNI EN ISO 9001/2000 DA



ALLEGATO

ELENCO ELABORATI

FILE ARCHIVIO

1469PDet elenco tavole osservazioni

SCALA

ALLEGATO

REVISIONE	DATA	DESCRIZIONE	ELABORAZIONE	VERIFICATORE
0	Dicembre 2008	1 ^a emissione	arch. C. Fanelli	arch. C. Certini
1				
2				

ELENCO ELABORATI**Elaborati amministrativi:**

A01	Relazione generale
A02	Norme tecniche di attuazione
A03	Visure catastali
A03.a	Elaborato integrativo dell'allegato A03 visure catastali
A04	Proprietà catastali suddivise per comparto Percentuali di partecipazione e volumetria attribuita
A05	Individuazione per ciascuna unità di intervento: volumi realizzabili, destinazioni d'uso e ditte catastali
A06	Prime indicazioni e disposizioni per la stesura dei piani di sicurezza

Elaborati grafici:

E01	Stralcio della zonizzazione e delle NTA del Piano Regolatore Generale	1:5.000
E02	Inserimento del PP nella zonizzazione del PRG	1:2000
E03	Stato di fatto dell'area: restituzione aerofotogrammetrica	1:2.000
E04	Stralcio catastale dell'area con indicazione dei comparti	1:2000
E05	Planimetria generale del PP sull'aerofotogrammetrico	1:2000
E06	Individuazione edilizia libera ed edilizia residenziale privata	1:2000
E07	Verifica degli standards	1:2000
E08	Planimetria generale del PP sul catastale	1:2000
E09	Piano particolareggiato e vincoli del PAI e del PUTT /P	1:2000
E10	Piano Planivolumetrico	1:2000
E11	Schemi compositivi e tipologici dell'edificato	
E12	Stralcio tipologico del piano terra	1:200
E13	Stralcio tipologico del piano tipo	1:200
E14	Illuminazione pubblica, rete idrica-fognante, cavidotti energia telematica, gas	1:2000

Relazioni e schemi:

B01	Relazione tecnica per parere paesaggistico	
B01.a	Elaborato allegato alla relazione tecnica finalizzata al rilascio del parere paesaggistico – foto dei luoghi	
B02	Relazione geologica e geomorfologia	
B03	Schema di convenzione	