




AREE URBANE - DENSITÀ DI POPOLAZIONE - scala 1:10.000 (INQ. 1)

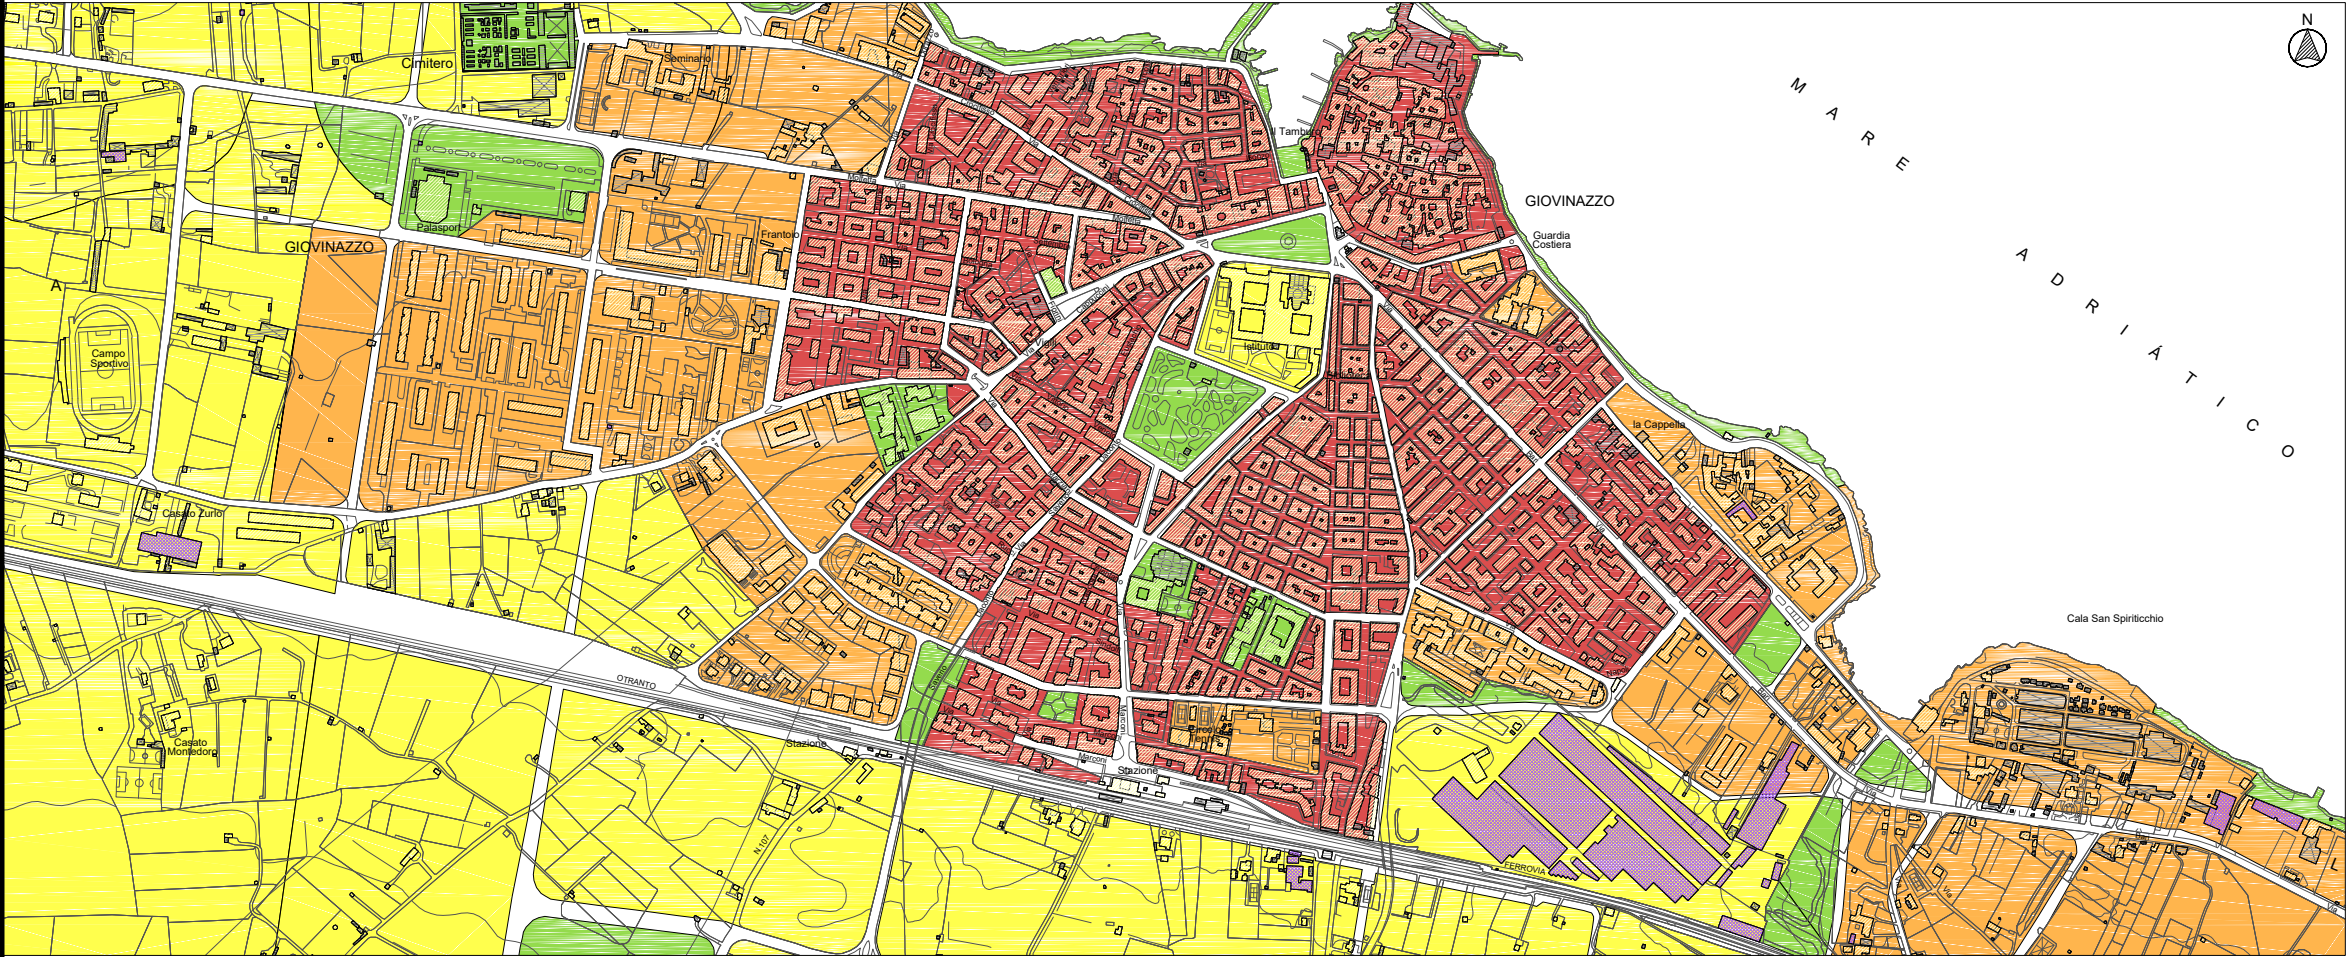

AREE URBANE - DENSITÀ DI POPOLAZIONE - scala 1:10.000 (INQ. 2)

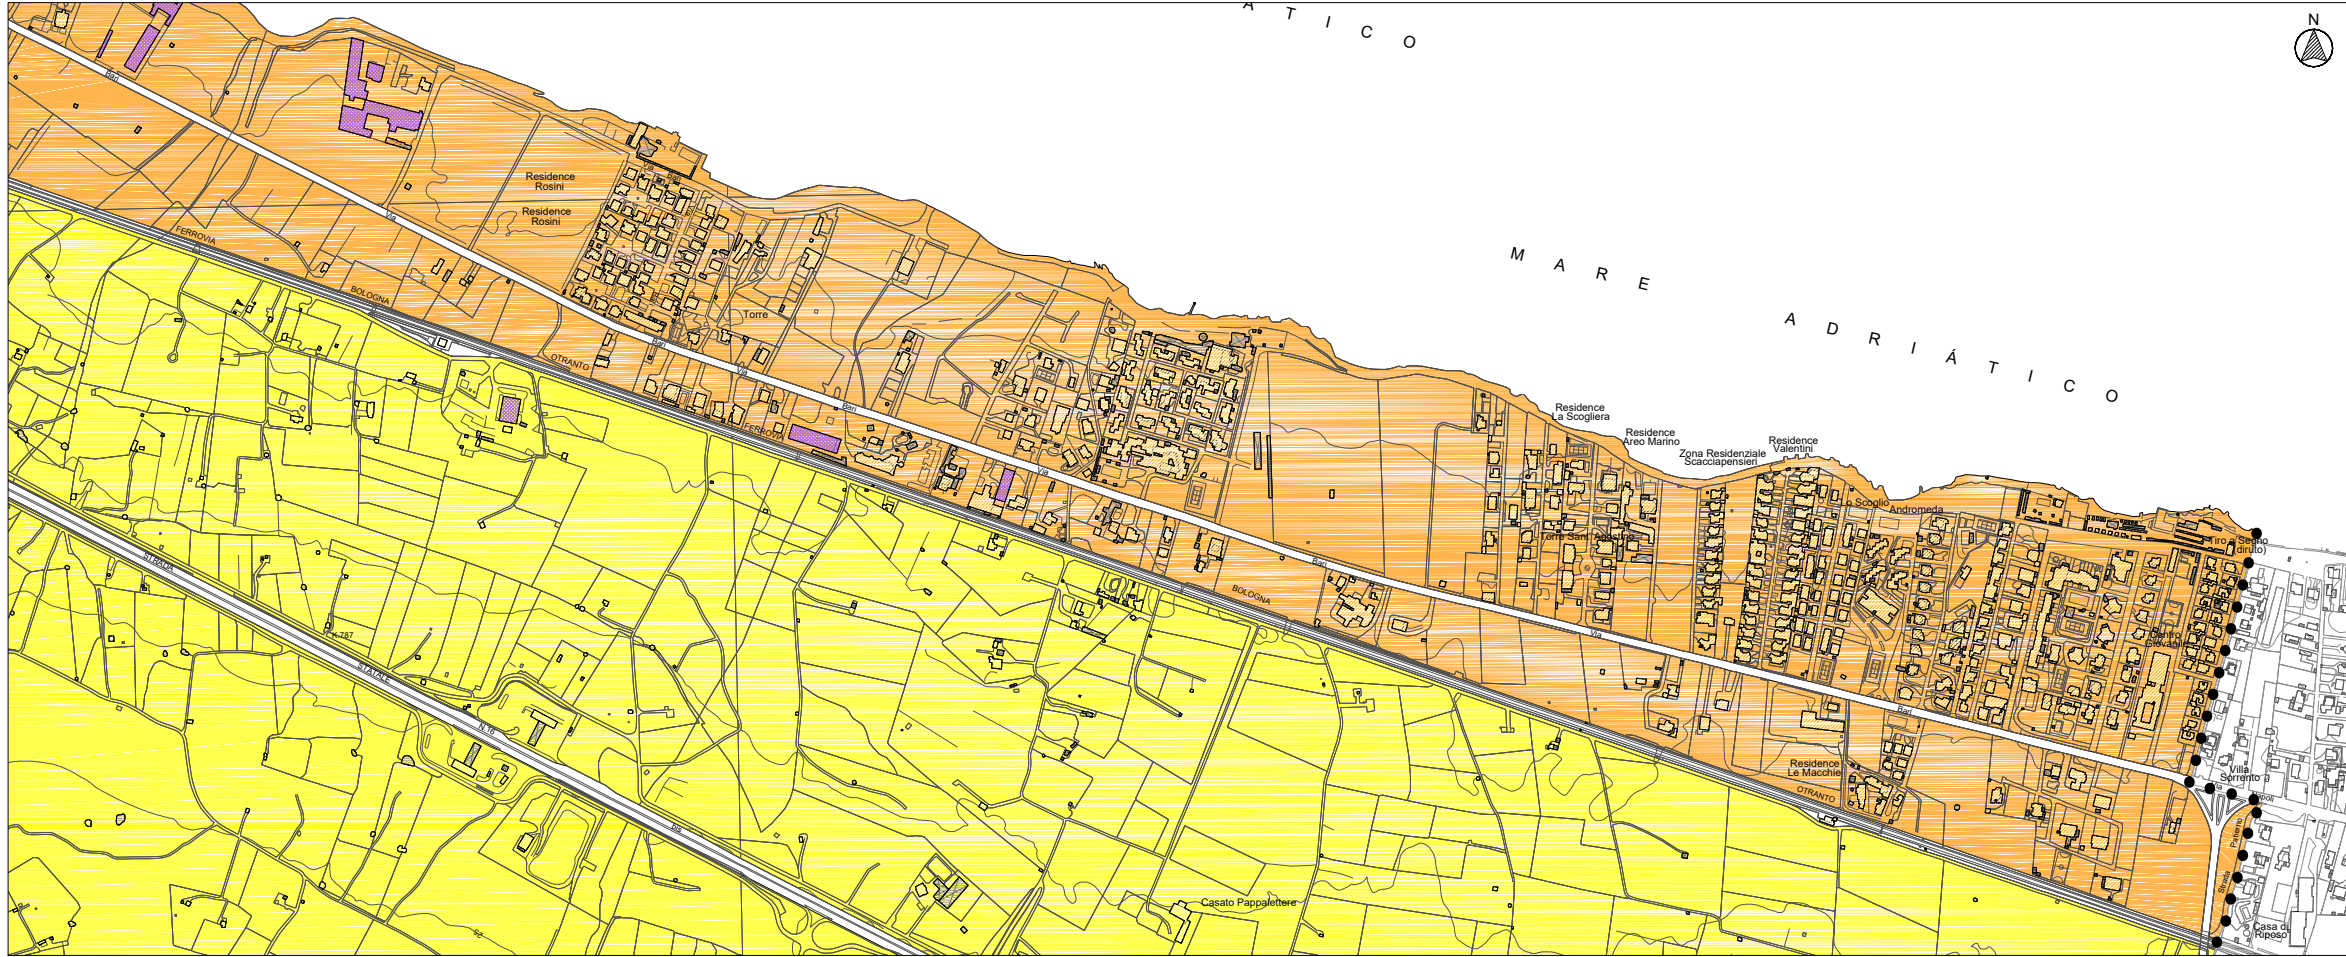

INQUADRAMENTO GENERALE: DENSITÀ DI POPOLAZIONE - scala 1:20.000

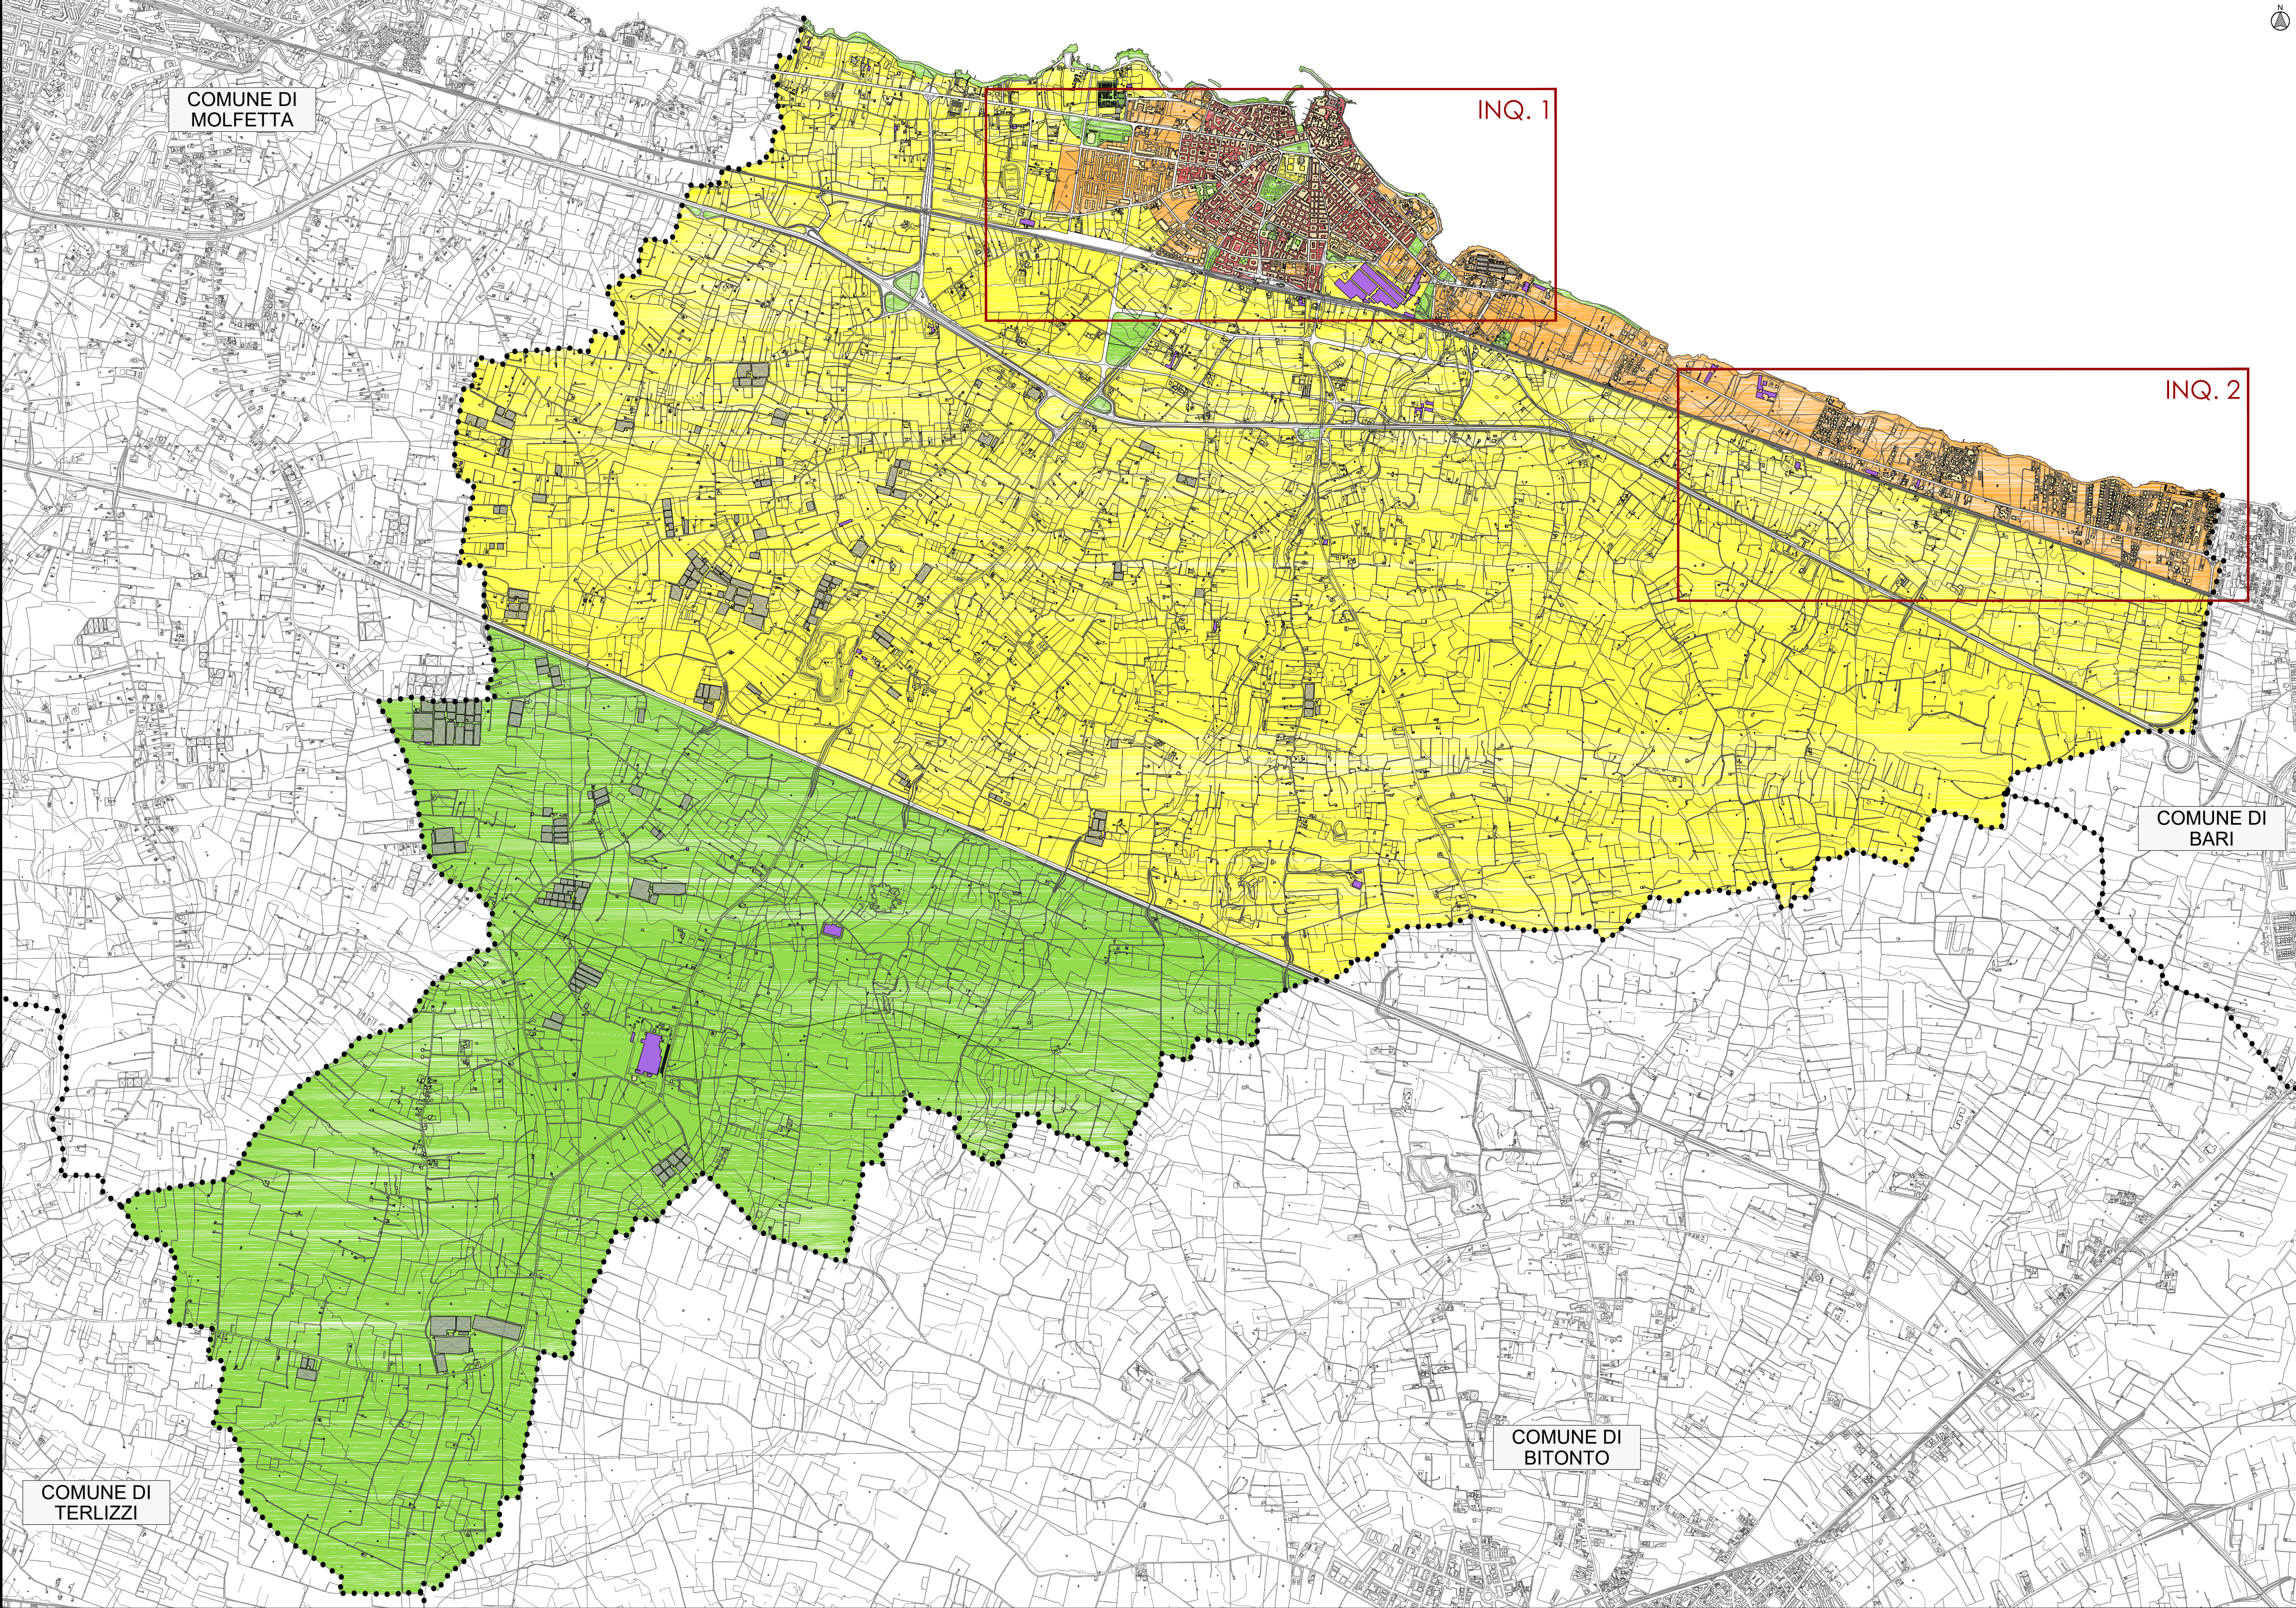


LEGENDA

Analisi densità residenziale	
Simbolo grafico	Descrizione simbolo
.....	Confine comunale
	Edifici civili
	Edifici industriali/artigianali
	Altro
	Aree ad alta densità residenziale
	Aree media densità residenziale
	Aree a bassa densità residenziale
	Aree a molto bassa densità residenziale



COMUNE DI GIOVINAZZO
PROVINCIA DI BARI

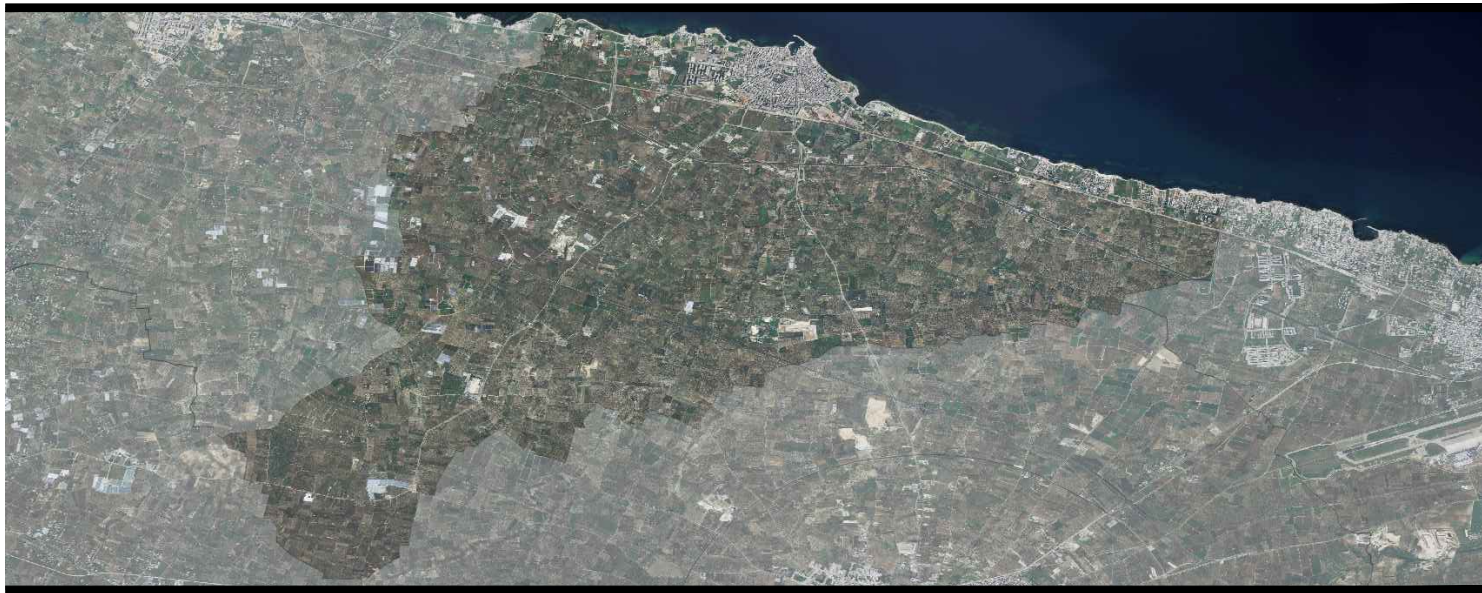

Progetto:
PIANO DI CLASSIFICAZIONE ACUSTICA
DEL TERRITORIO COMUNALE
AI SENSI DELLA L. 447/1995 E DELLA L.R. 3/2002

Progettisti:



DIRETTORE TECNICO
Ing. Gianluca Calace
RESPONSABILE PROGETTAZIONE
Ing. Alessandro Lisiero
Tecnica Competente in Acustica Ambientale
ai sensi della L.447/1995

GRUPPO DI PROGETTAZIONE
Ing. Alessandro Lisiero
Ing. Eva Giusto
Ing. Gloria Vendramin
Ing. Carmine Di Polito

Descrizione elaborato:		Nome elaborato:	
TAVOLA DI ANALISI DENSITÀ DI POPOLAZIONE		R0400	
		Scala: 1:10.000-1:20.000	

04					
03					
02					
01					
00	Luglio 2017	Prima emissione	E. Giusto	E. Giusto	A. Lisiero
Revisione	Data	Descrizione	Redatto	Controllato	Approvato

Nome file: 1050PRgR0400-00_RES