



CITTA' DI GIOVINAZZO
Città Metropolitana di Bari
Servizio LL.PP.

ASSESSORATO URBANISTICA - LL.PP. AMBIENTE E SUAP

SETTORE 3° GESTIONE DEL TERRITORIO

SERVIZI URBANISTICA-SUE - LL.PP.- AMBIENTE E SUAP



COMUNE DI GIOVINAZZO

Città Metropolitana di Bari



I LAVORI DI MANUTENZIONE ORDINARIA E STRAORDINARIA DELLA RETE VIARIA, CICLABILE, PEDONALE DELLA CITTÀ DI GIOVINAZZO, COMPRESSE LE ROTATORIE PRESENTI LUNGO LE INTERSEZIONI STRADALI E LE BALAUSTRINE IN PIETRA E METALLO POSTE SUI LUNGOMARI DI GIOVINAZZO.

ALLEGATO 6_ ABACO PARTICOLARI SEZIONI STRADALI


ELABORAZIONE A CURA DELLA STRUTTURA TECNICA DEL SETTORE GESTIONE DEL TERRITORIO - SERVIZIO AMBIENTE

IL DIRETTORE DEI LAVORI


IL DIRIGENTE DEL SETTORE GESTIONE DEL TERRITORIO E RUP
ing. Cesare TREMATORE

TIMBRO
SETTORE


sezione A - A: SCALA 1:50

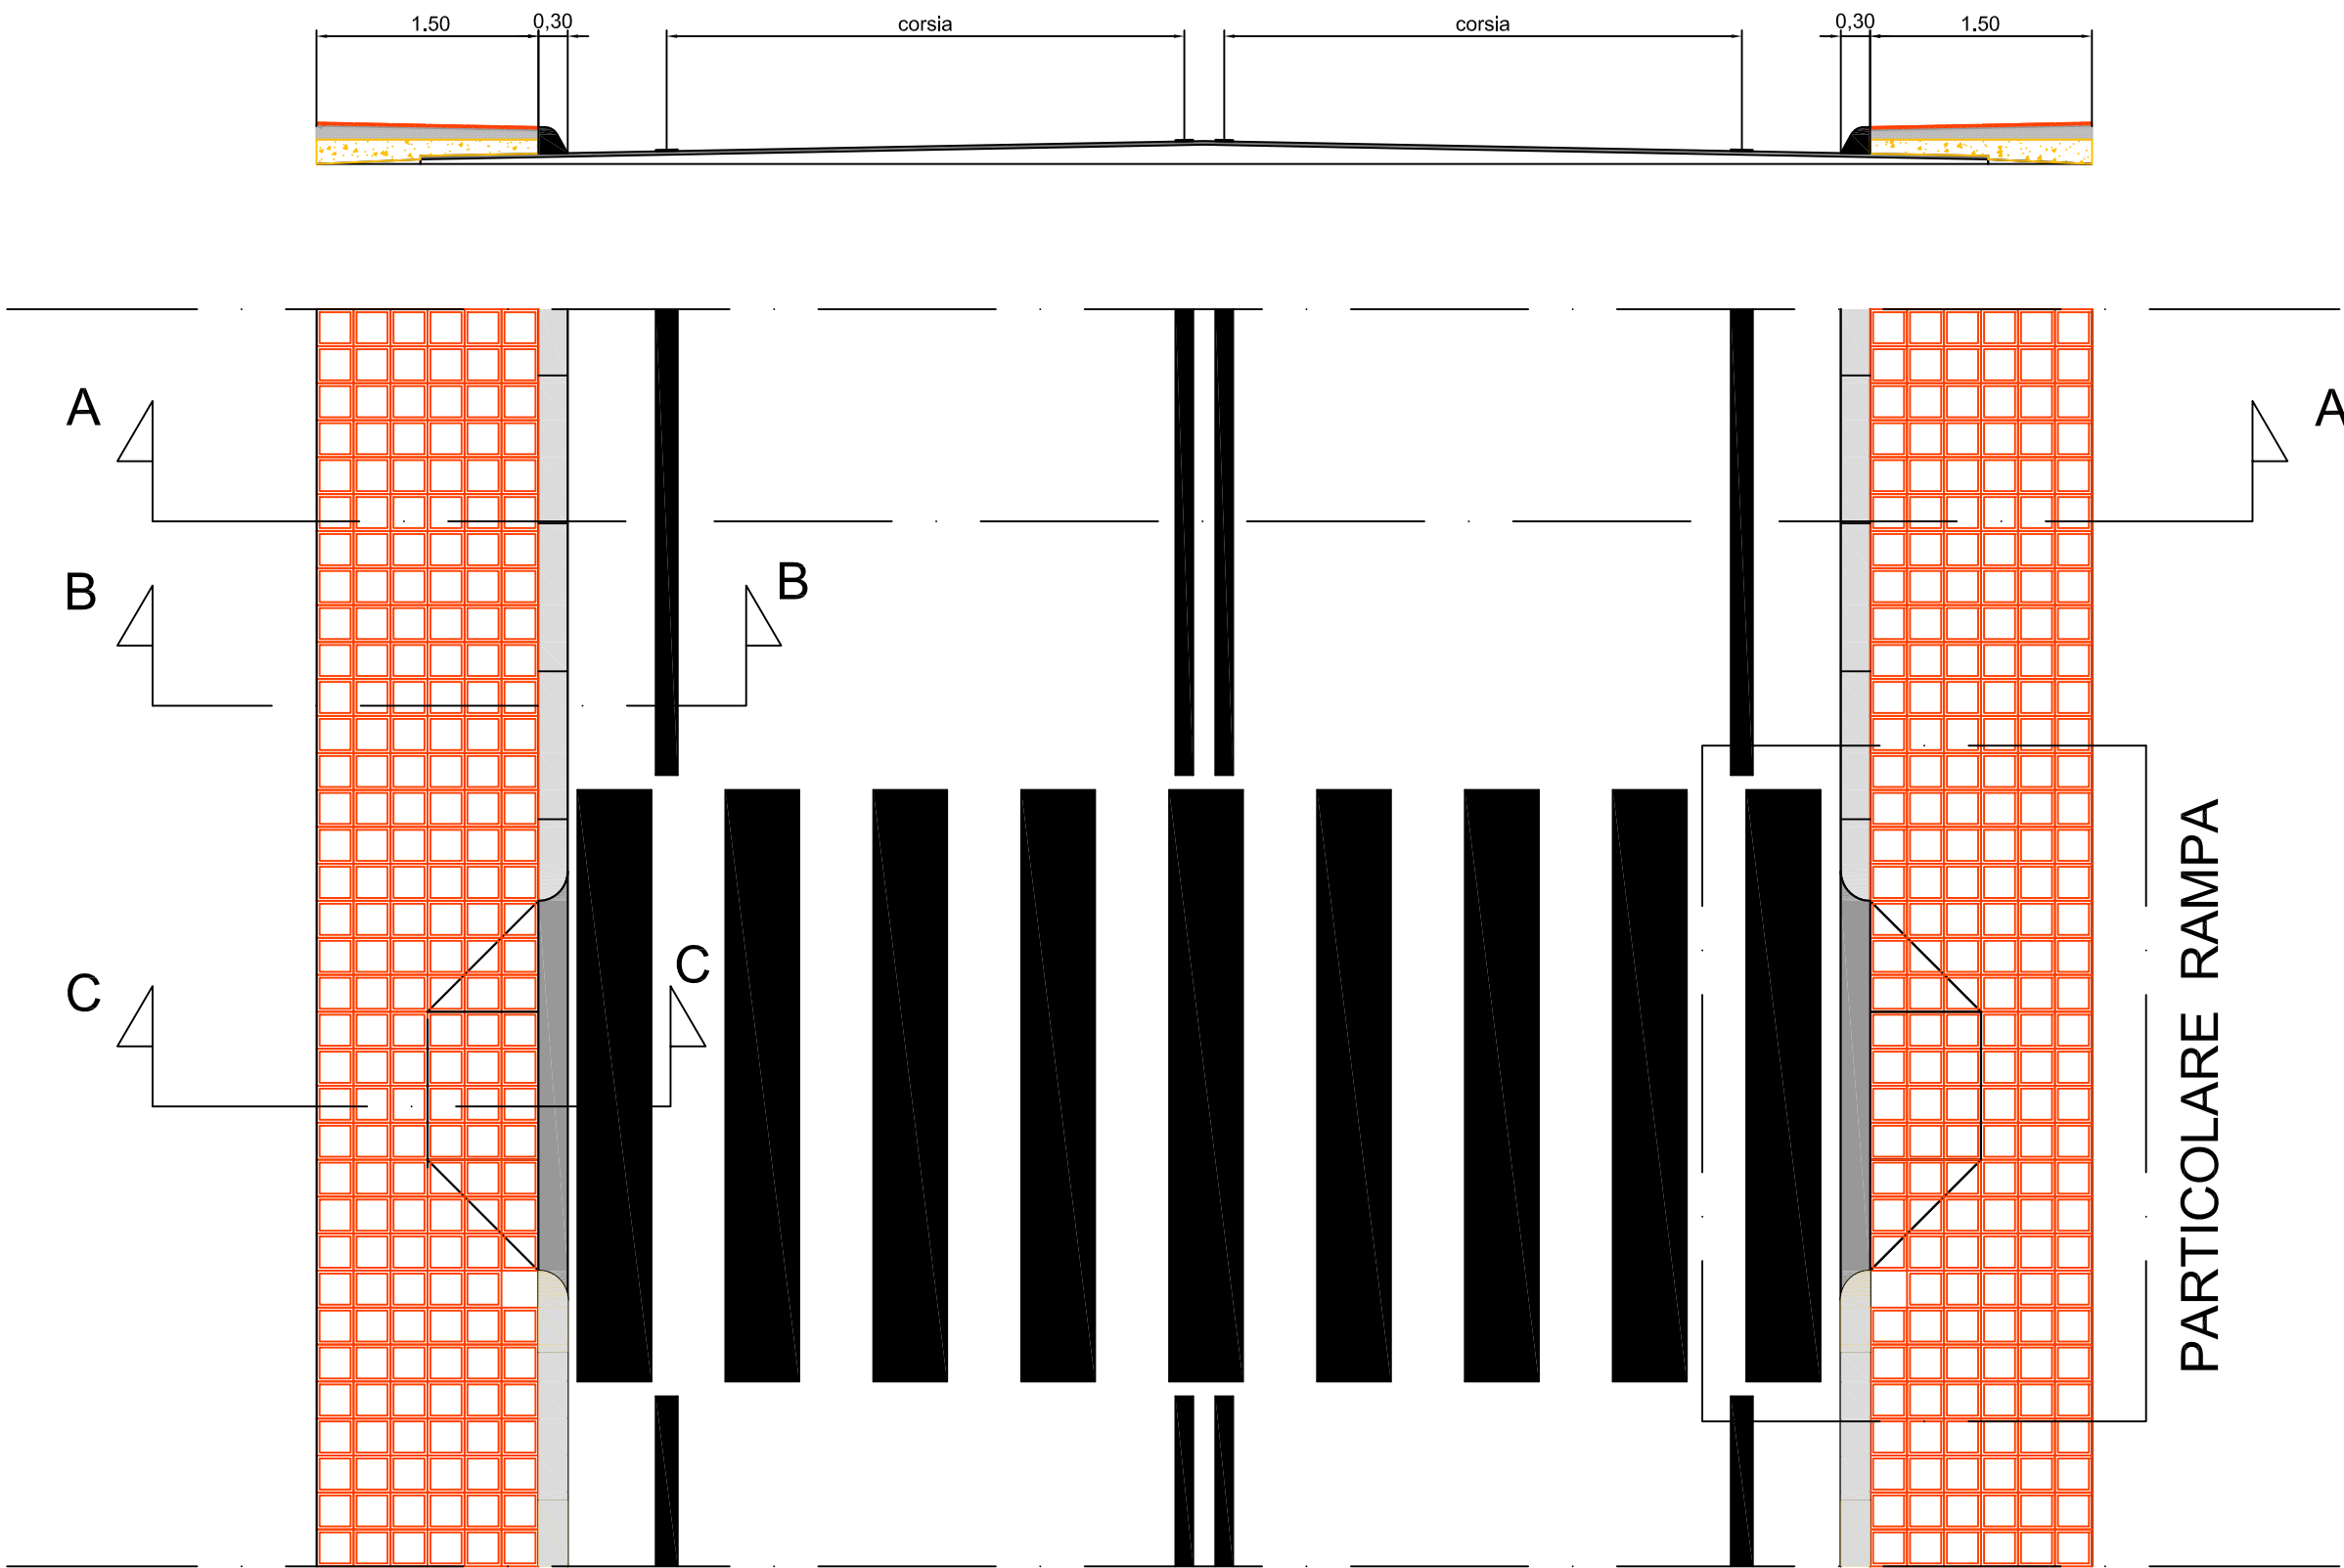


SCHEMI TIPO RAMPA DISABILI

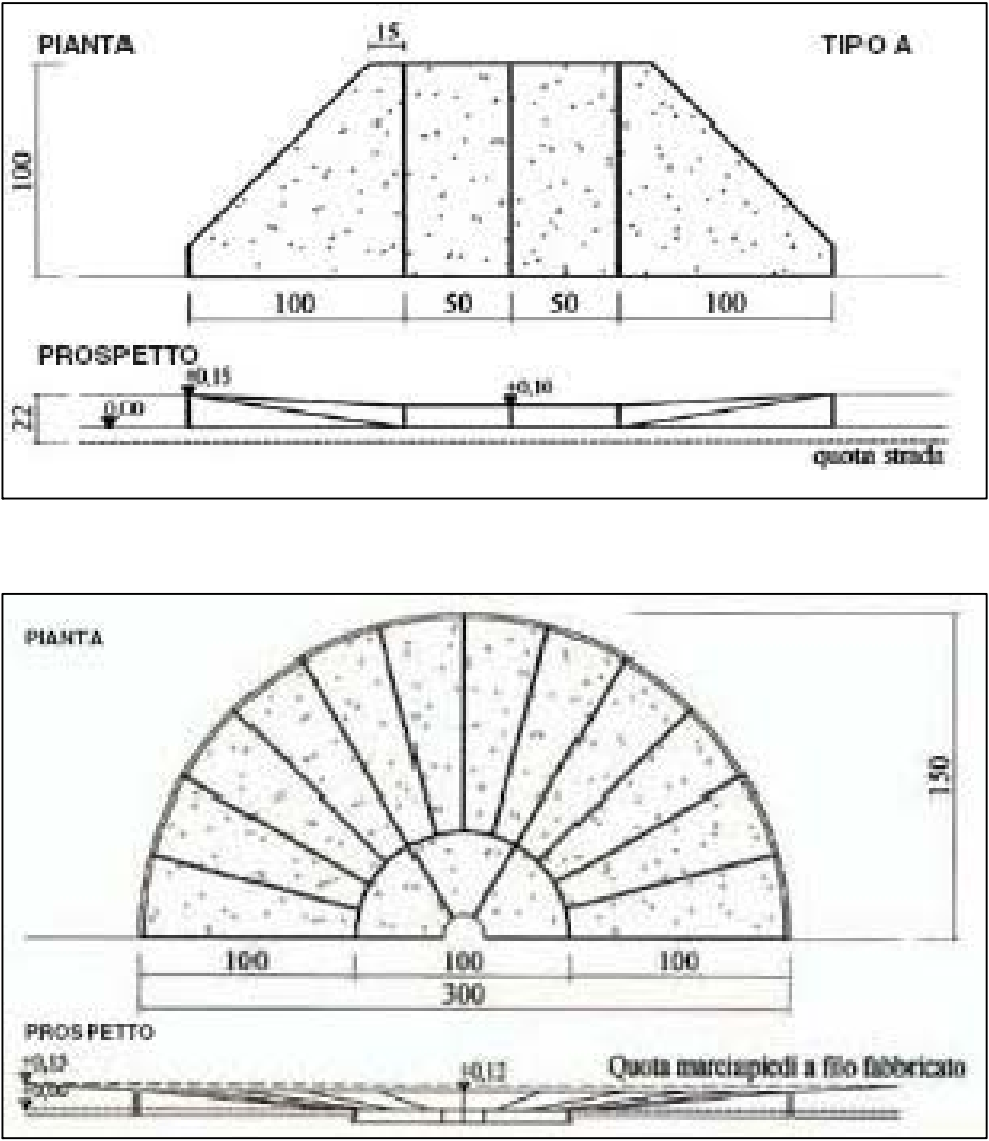

PARTICOLARE RAMPA - scala 1:20

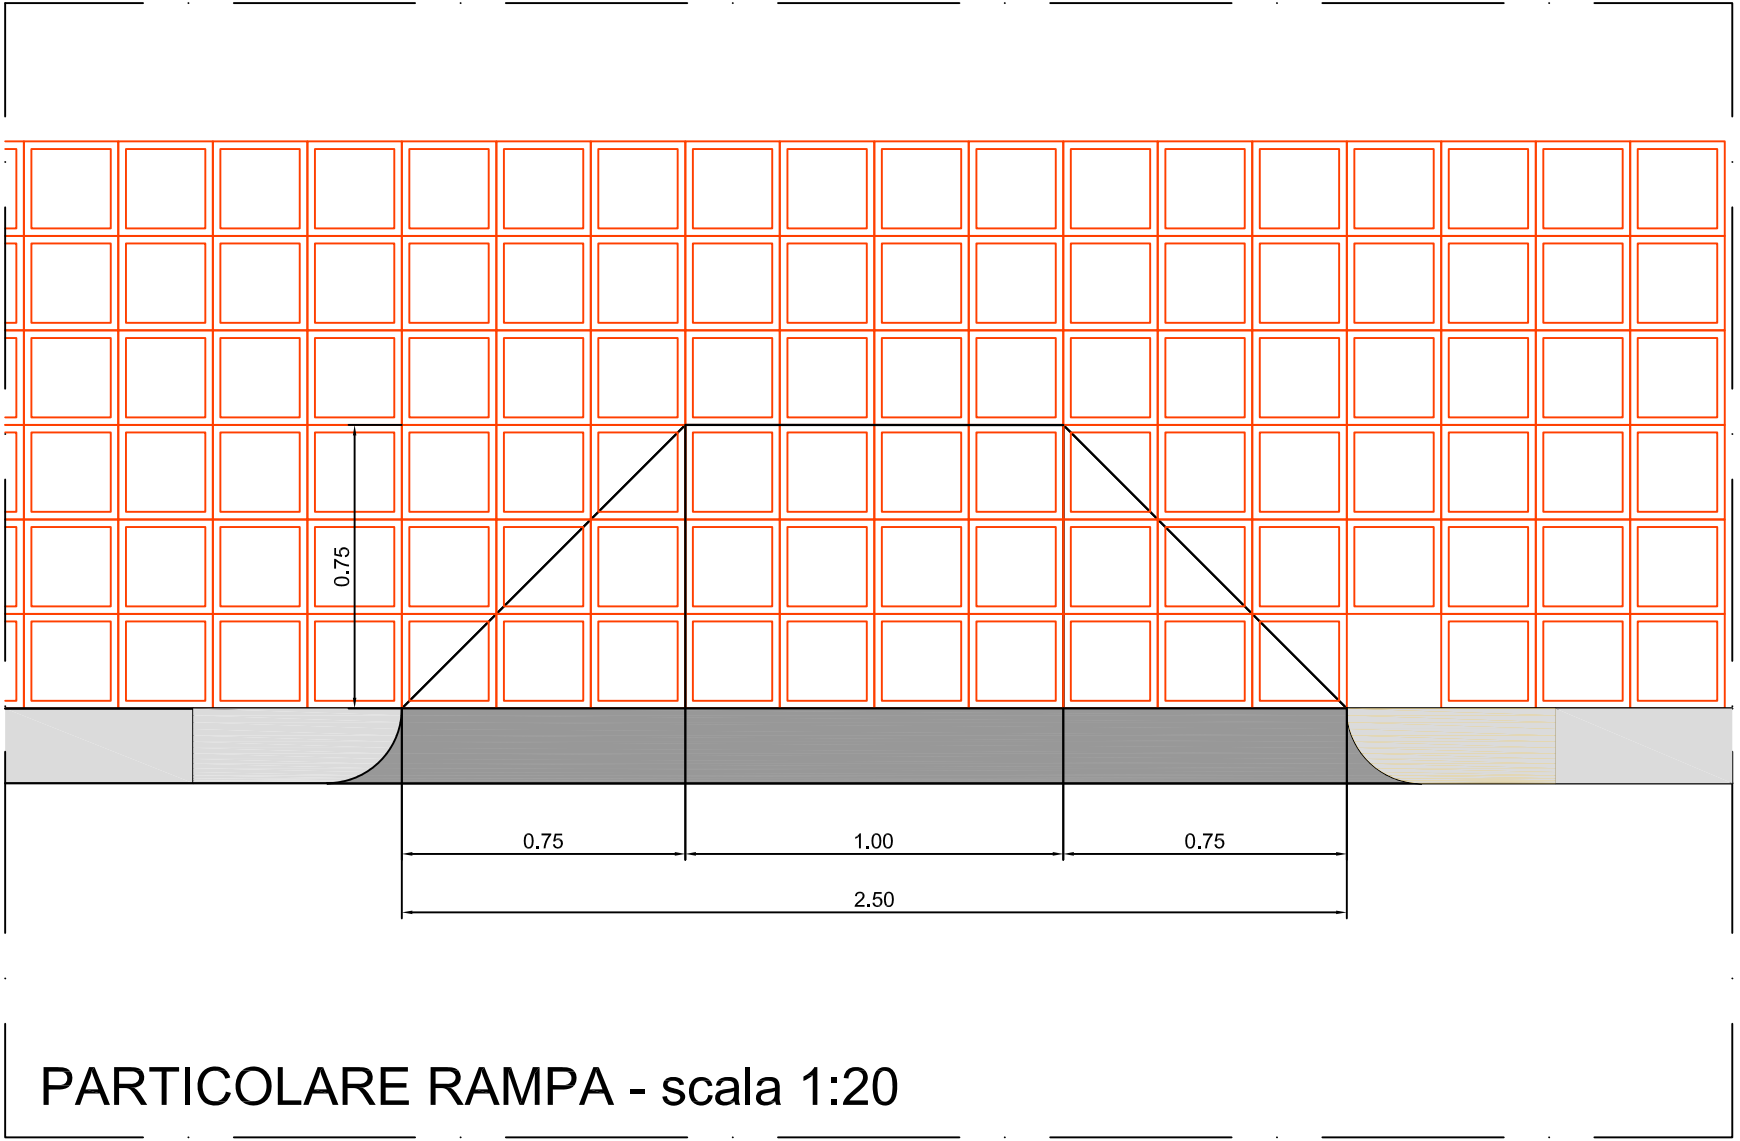


SCHEMI TIPO SEGNALETICA ORIZZONTALE

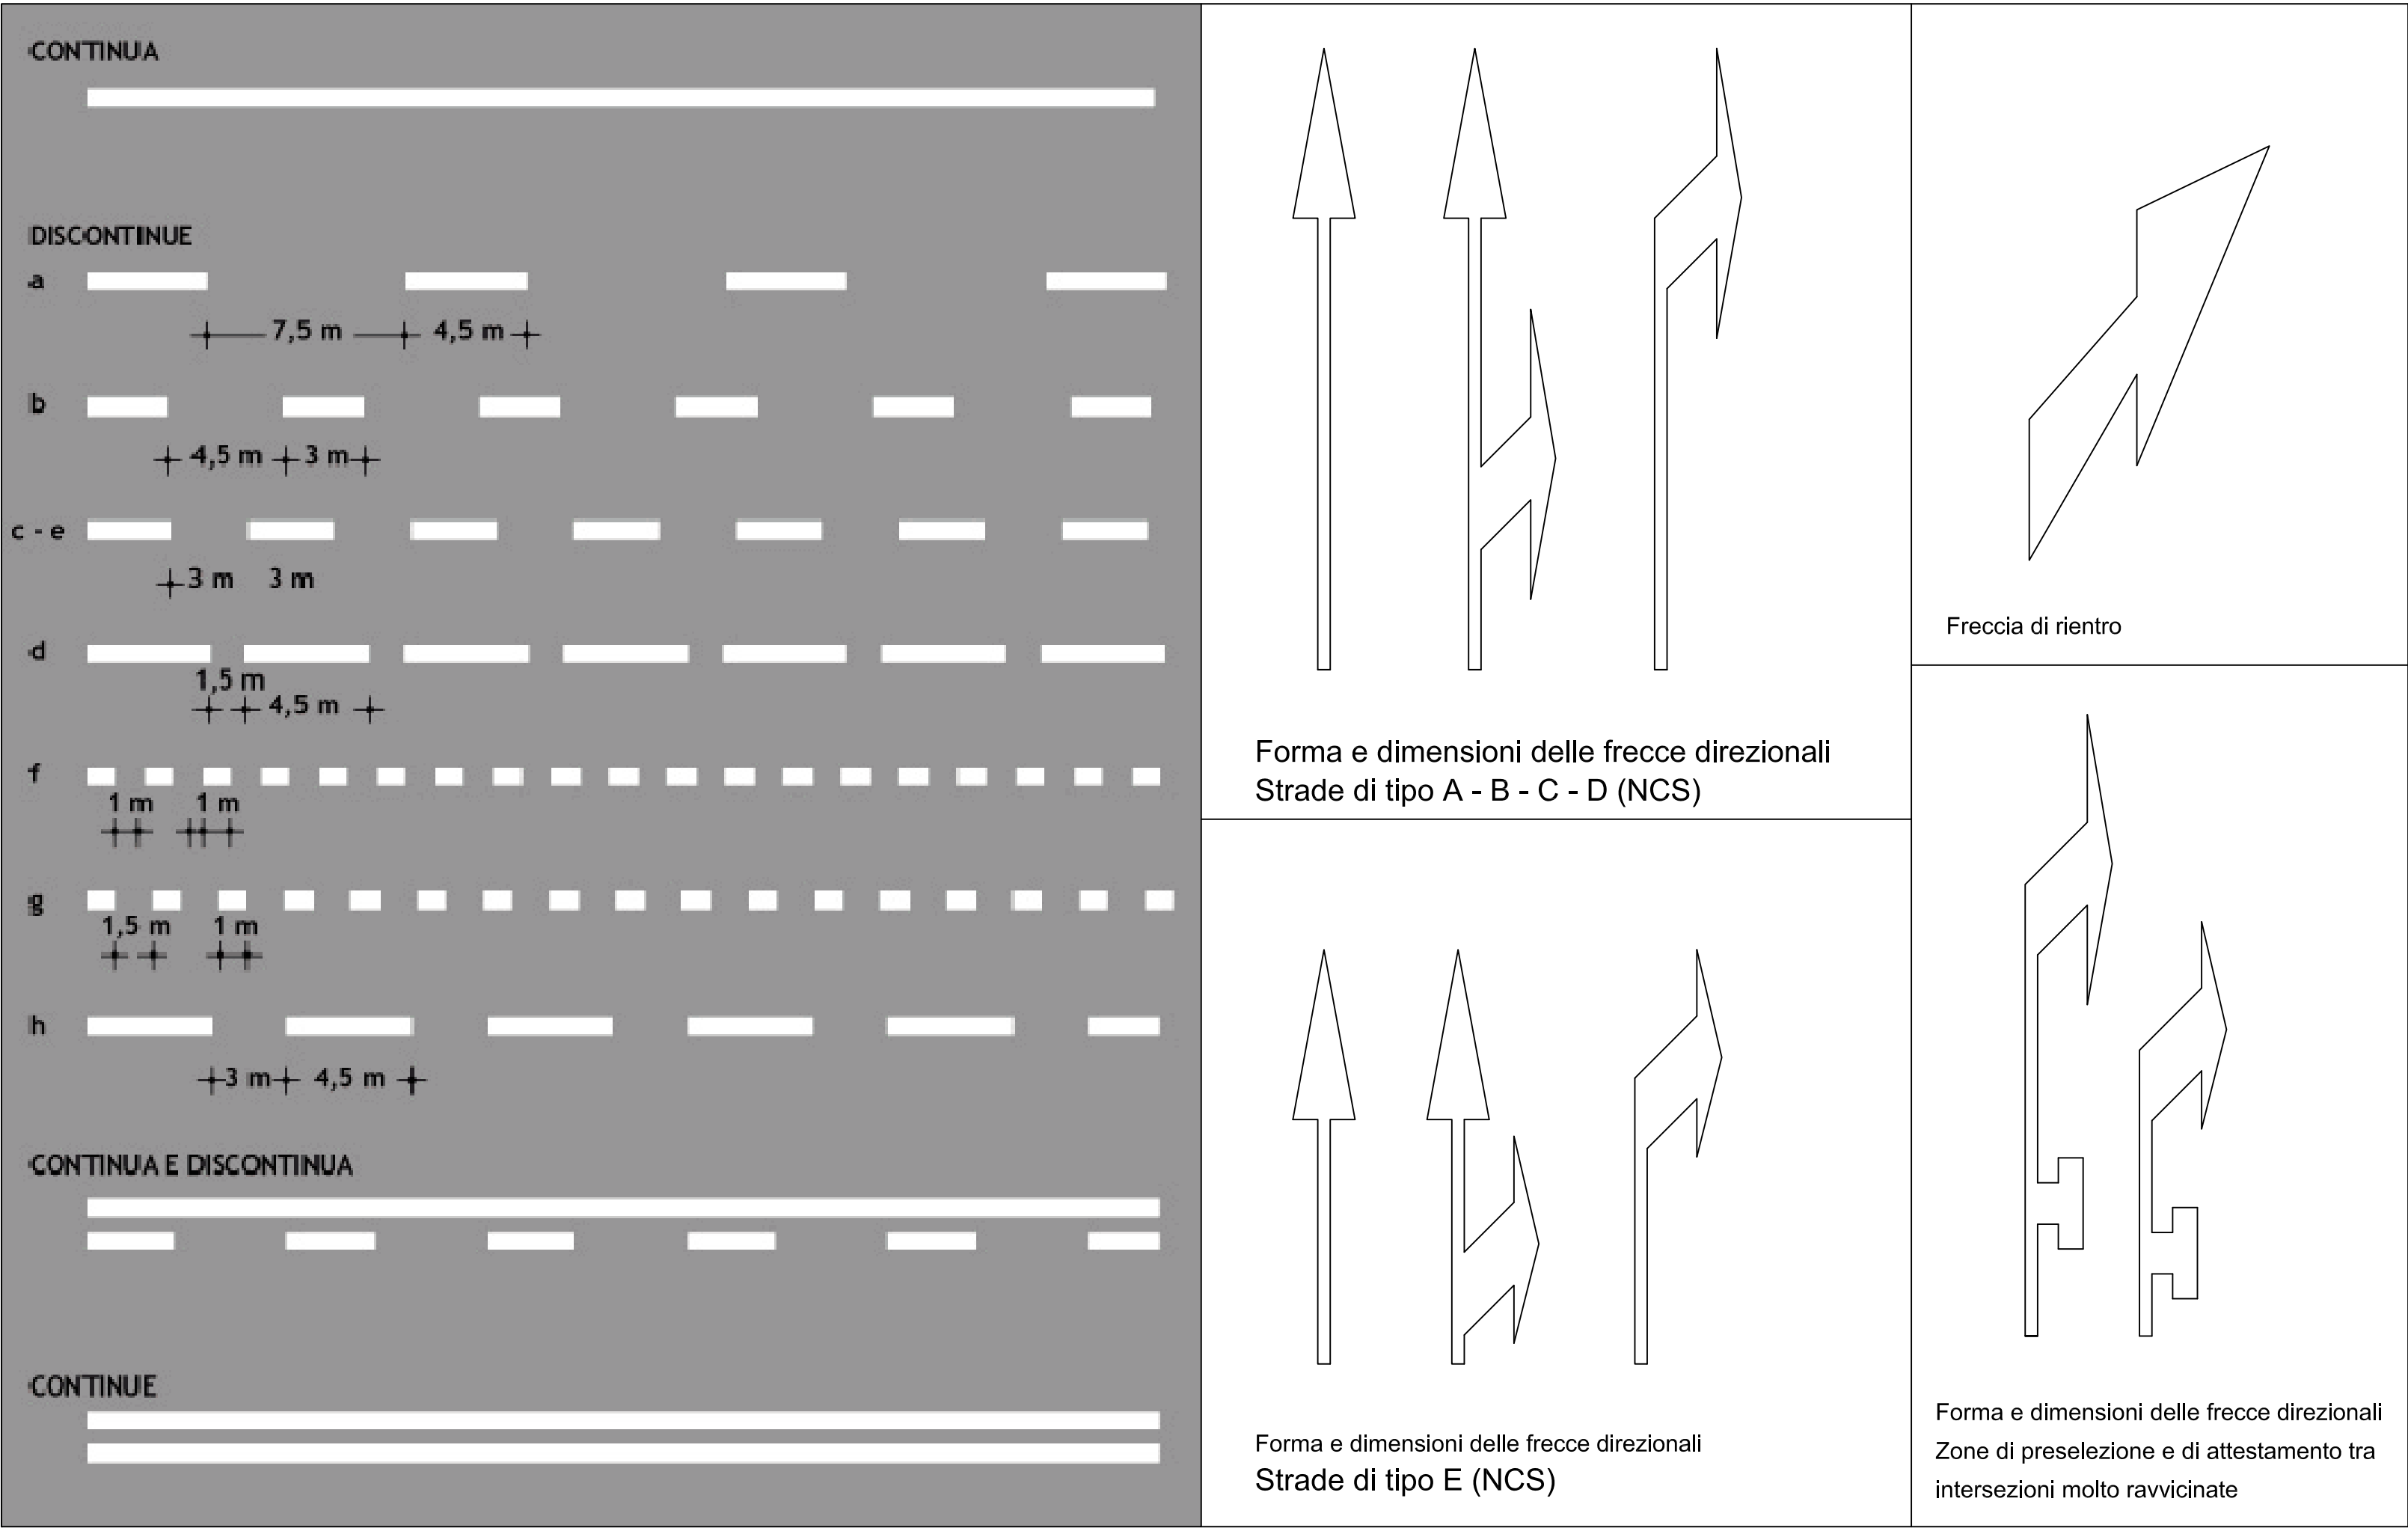

STRISCE LONGITUDINALI: Strisce di margine da 15 cm in strade extraurbane, da 12 cm su strade urbane
Strisce di mezzzeria da da 12 cm su strade urbane ed extraurbane


SEZIONE B-B: scala 1:20






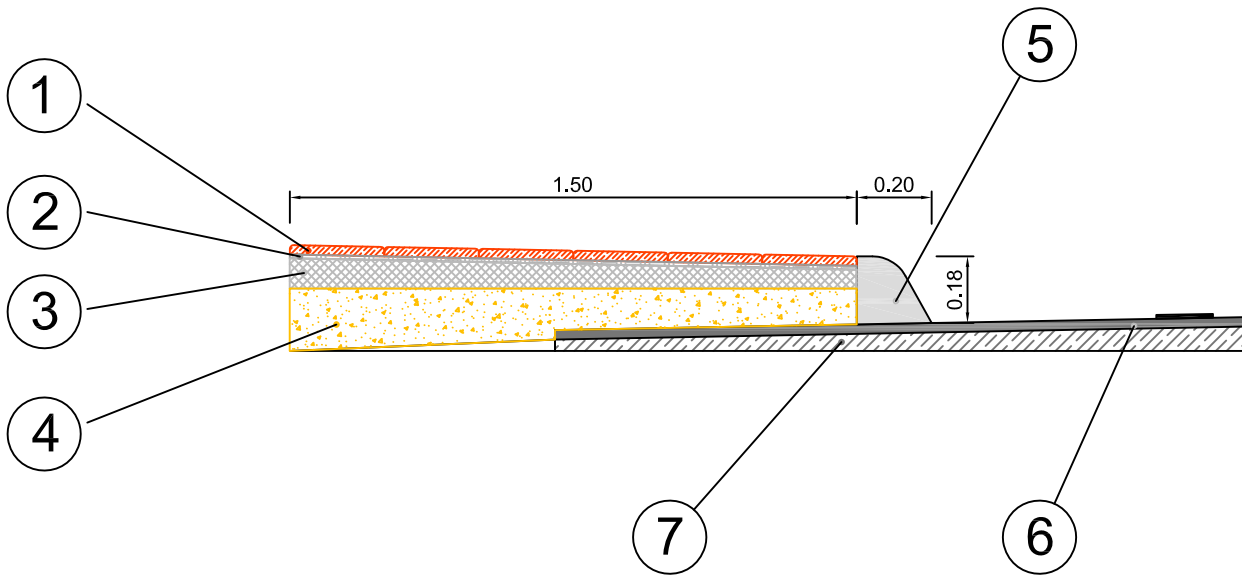


LEGGENDA:

1. Pavimentazione in pietrini di cemento di dimensioni 25 x 25 e spessore 2,5 cm, o in pietra bocciardata da 3 cm;
2. Malta di allettamento di tipo cementizio a 4 q.li di cemento;
3. Massetto di calcestruzzo non strutturale, classe di rsistenza non inferiore a C12/15;
4. Sottofondo costituito da misto granulare non corretto stabilizzato;
5. Cordolo in pietra o calcestruzzo vibrocompresso o in conglomerato bituminoso 0/15 verniciato in giallo per tratti intervallati di 1 m;
6. Tappetino di usura dello spessore reso di 3.0 cm;
7. Strato di collegamento o binder;
8. Cordoletto di raccordo e tenuta della pavimentazione della rampa per disabili.

SEZIONE C-C: scala 1:20

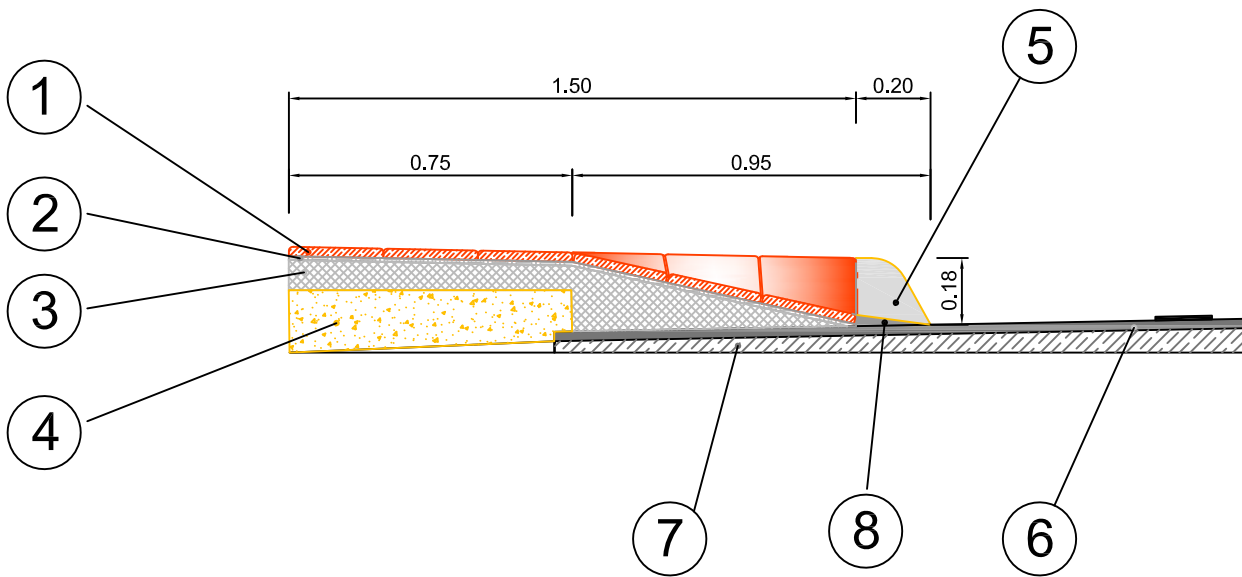

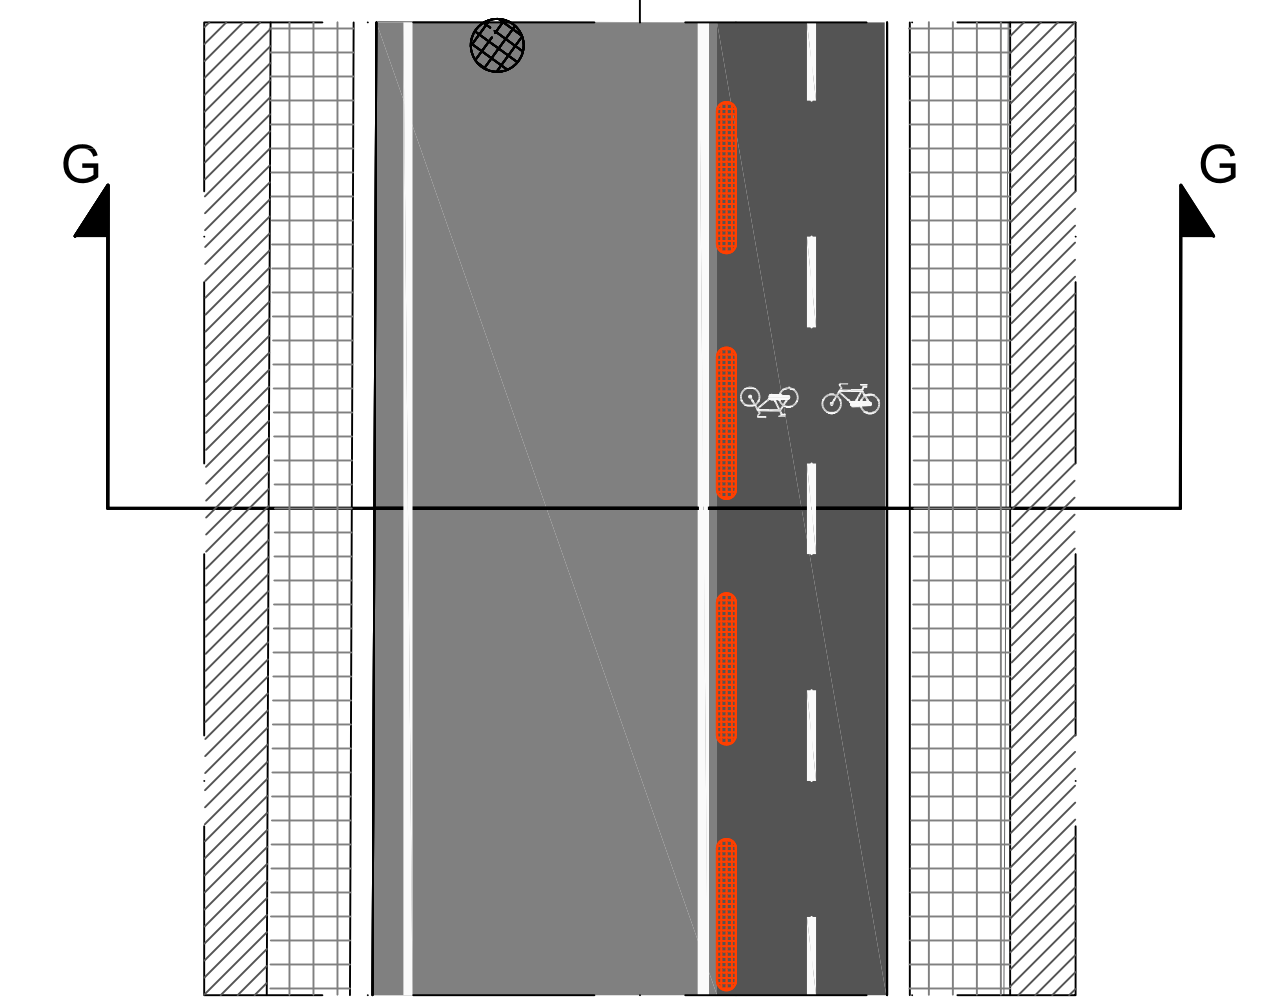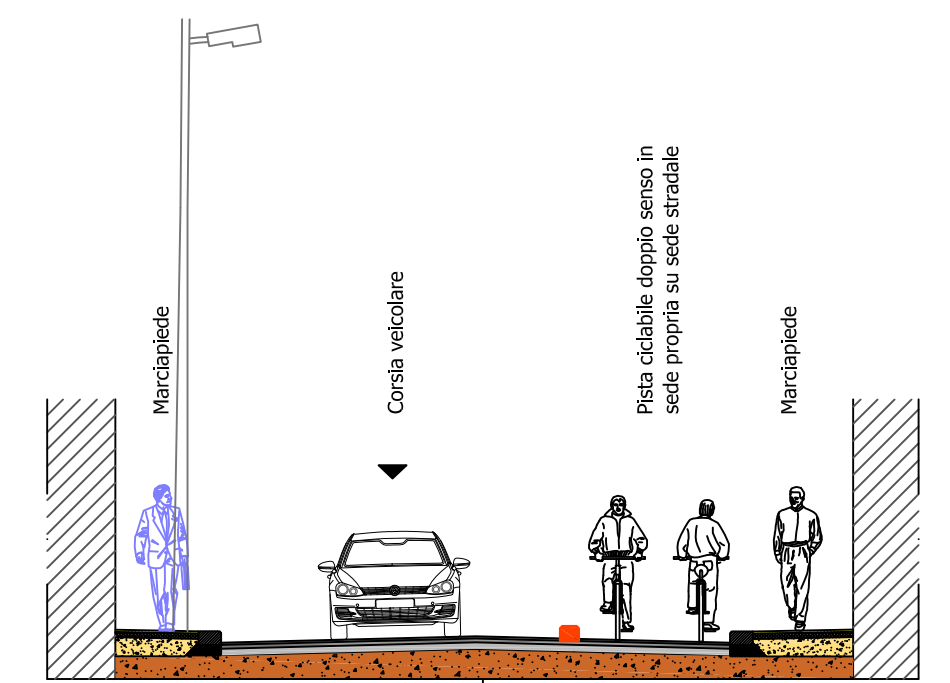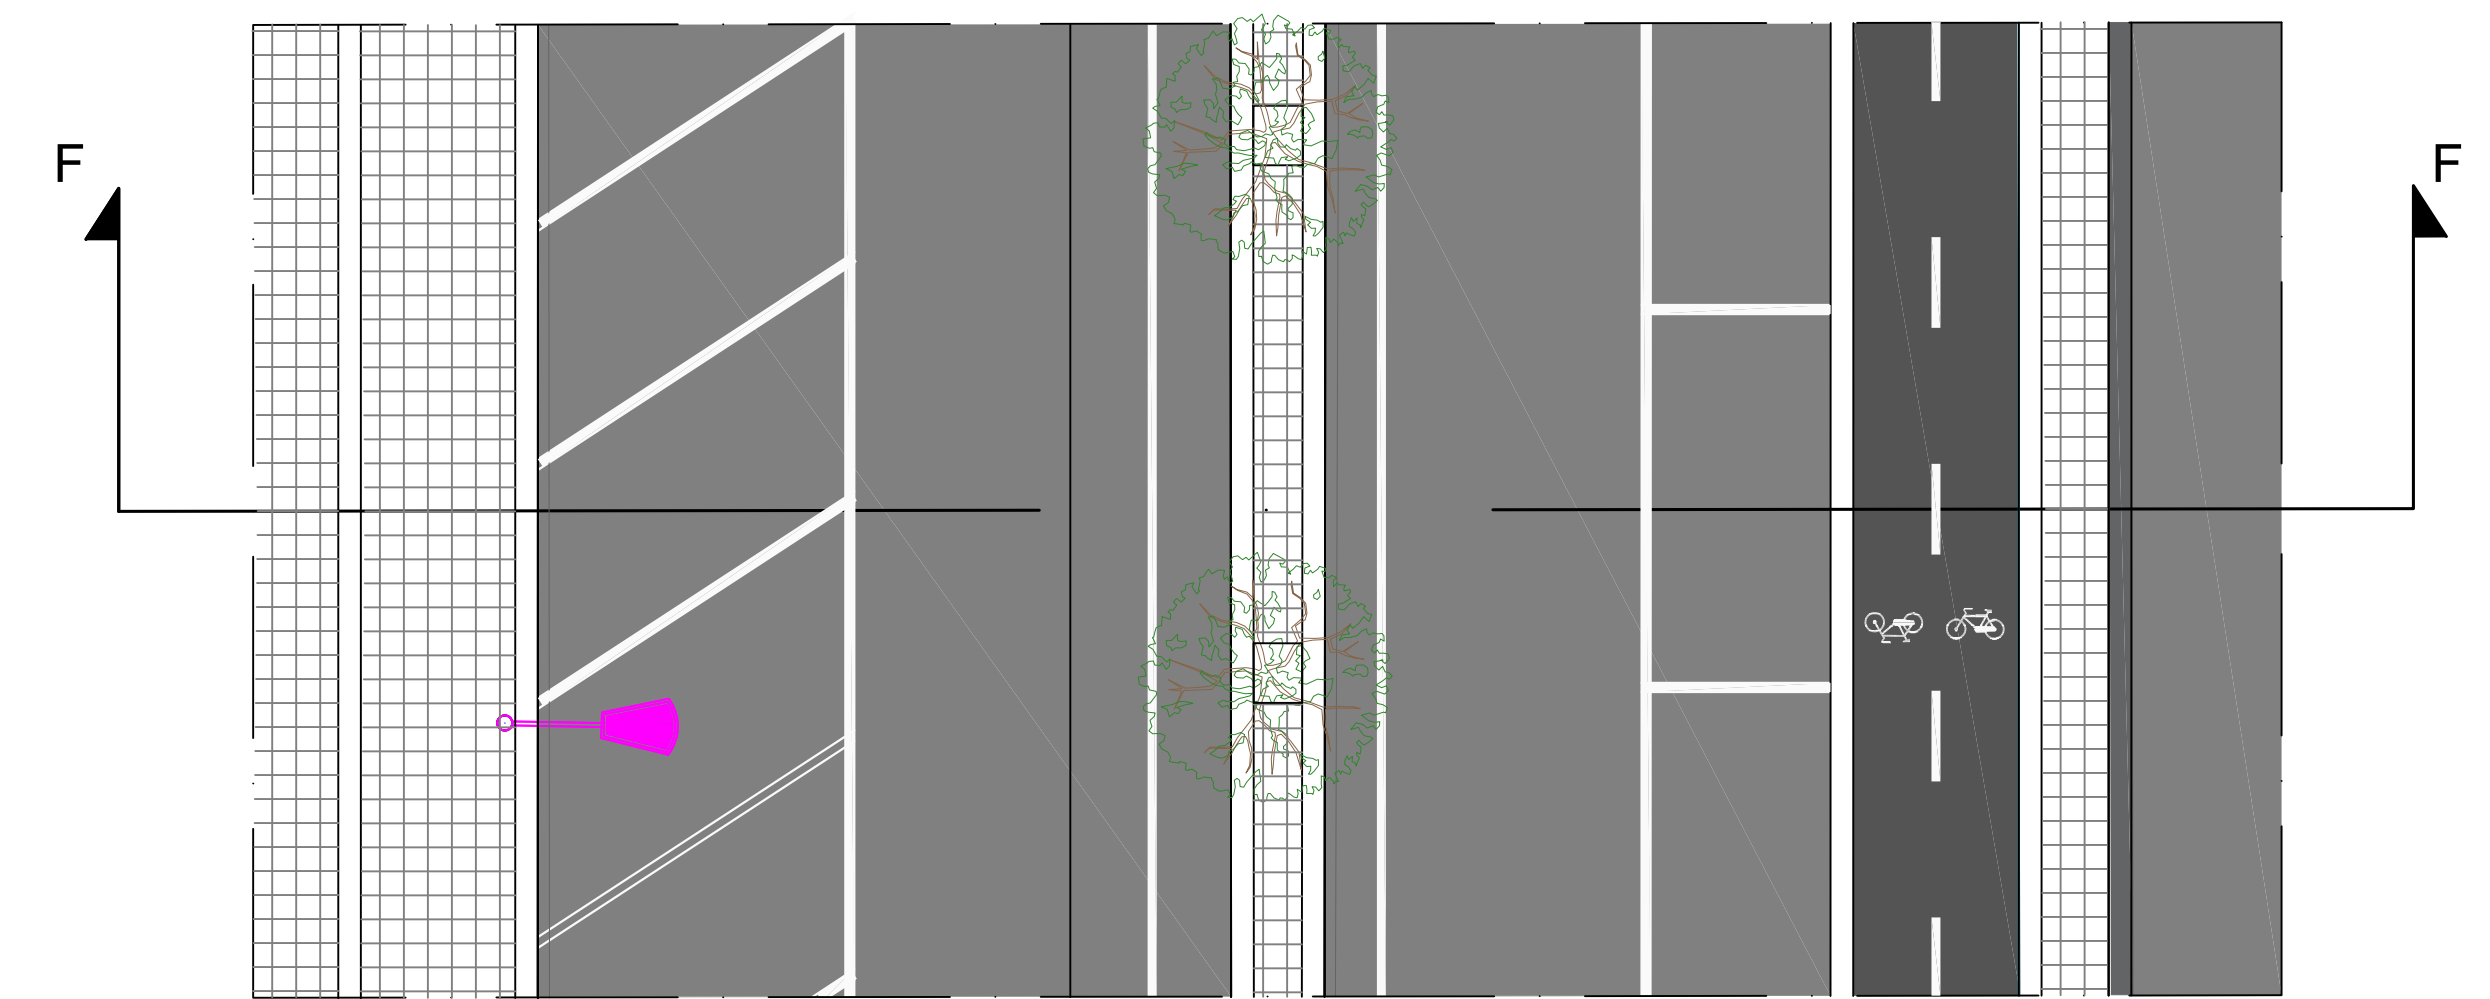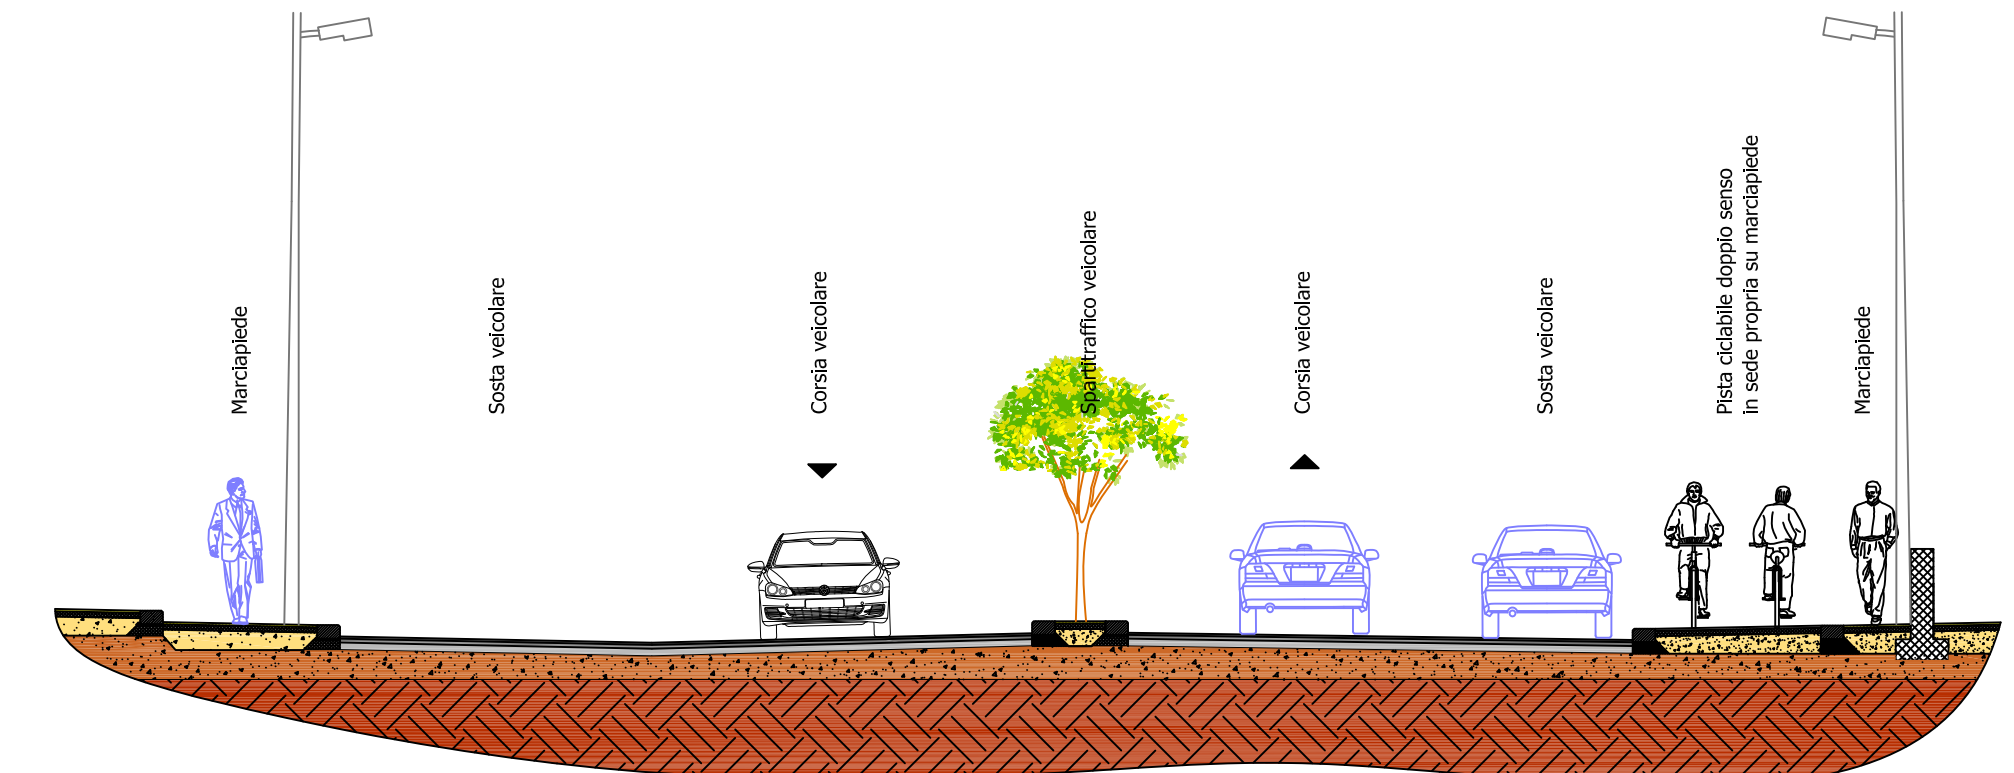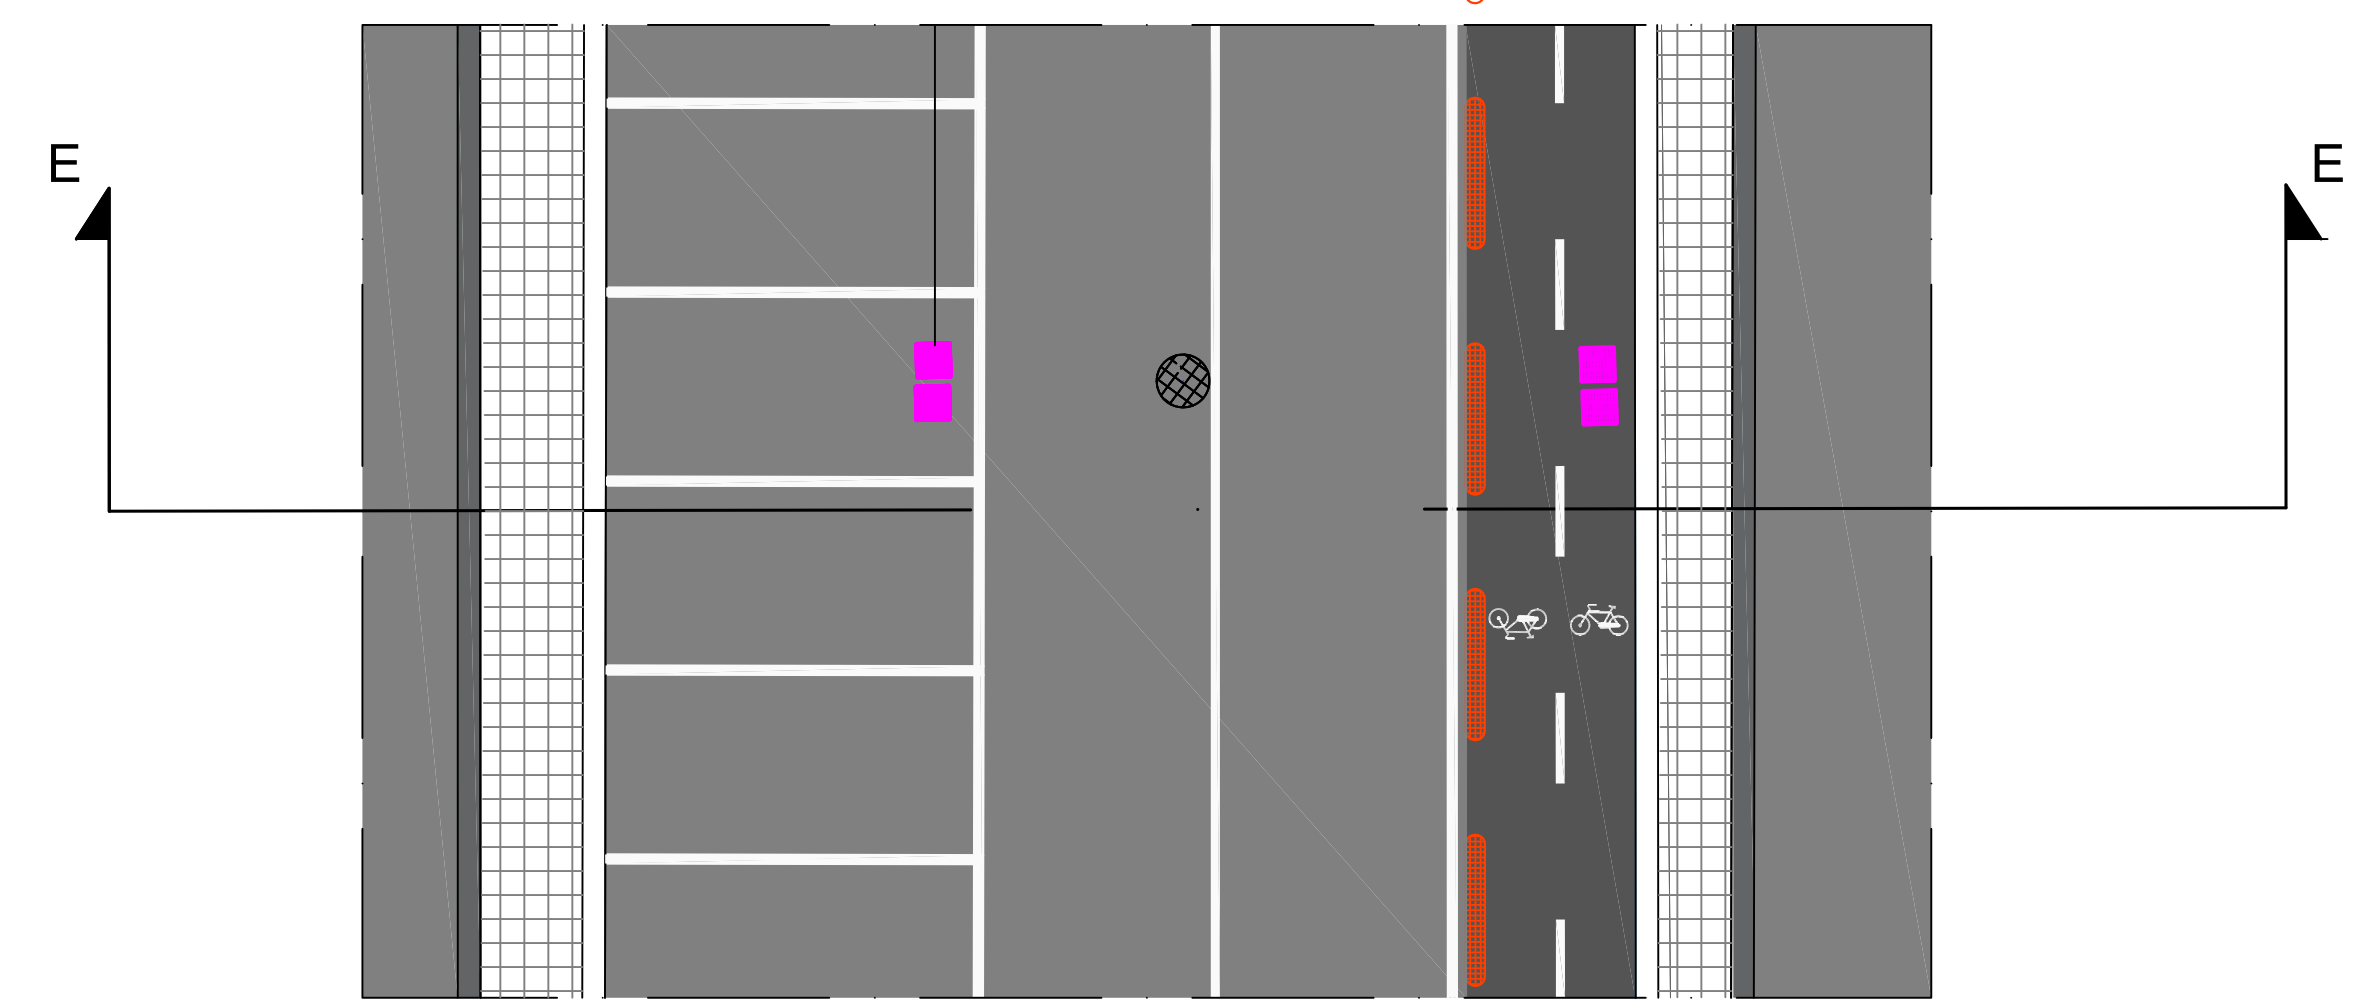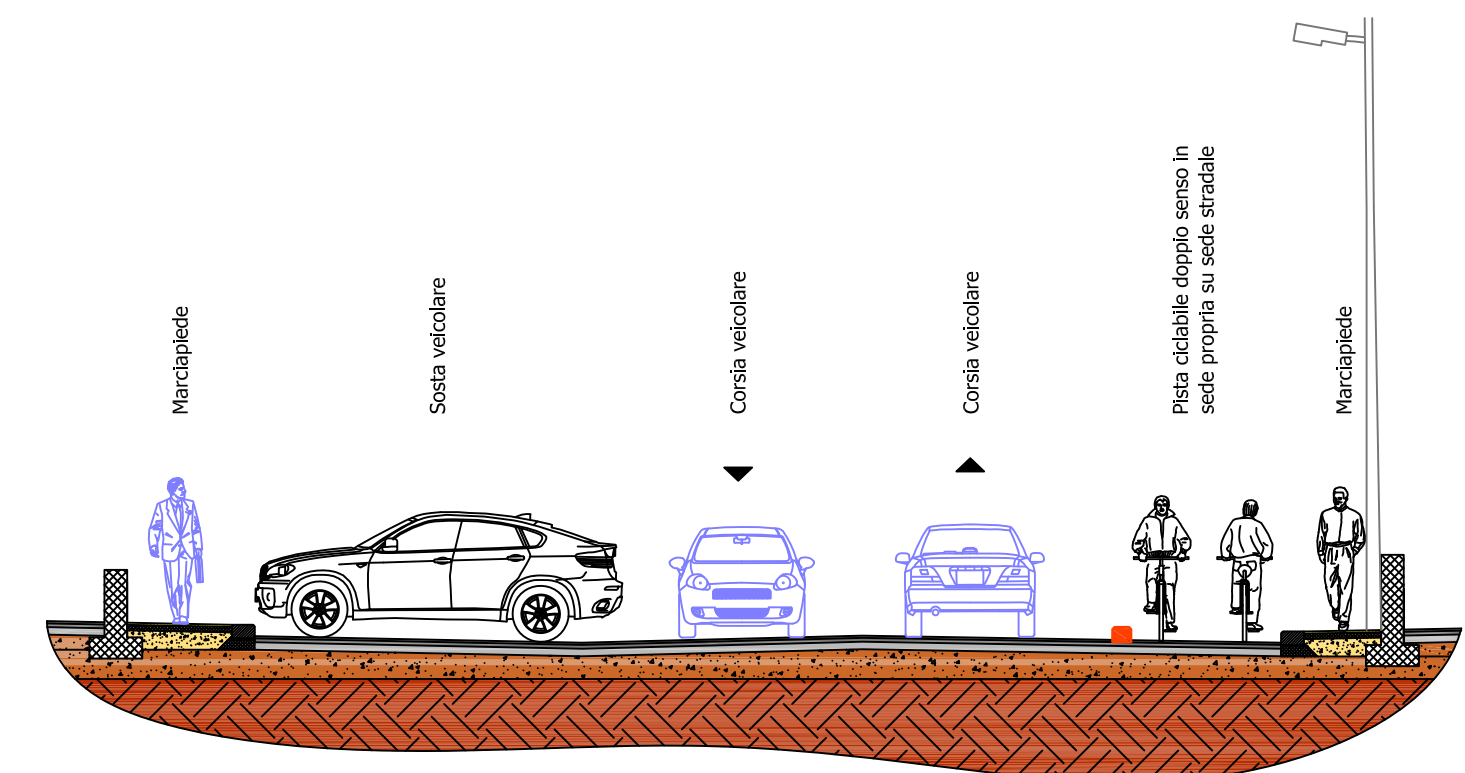

PARTICOLARE DELLA SOVRASTRUTTURA DELLA PISTA CICLABILE SU MARCIPIEDE

