



**COMUNE DI GIOVINAZZO**  
Città Metropolitana di Bari  
Assessorato OO.PP. e Lavori Pubblici  
Assessorato allo Sport  
SETTORE GESTIONE DEL TERRITORIO




**PROGETTO DEFINITIVO RIGUARDANTE LA MANUTENZIONE ORDINARIA E STRAORDINARIA DEGLI INTERVENTI DELLA PIATTAFORMA STRADALE COSTITUENTE VIA DEGLI ARCIERI PER LA FRUIBILITA' DEL CENTRO COMUNALE DI RACCOLTA**

**PLANIMETRIA CATASTALE**

**ELABORAZIONE PROGETTO**

**SETTORE GESTIONE DEL TERRITORIO**  
Dirigente ing. Cesare TREMATORE



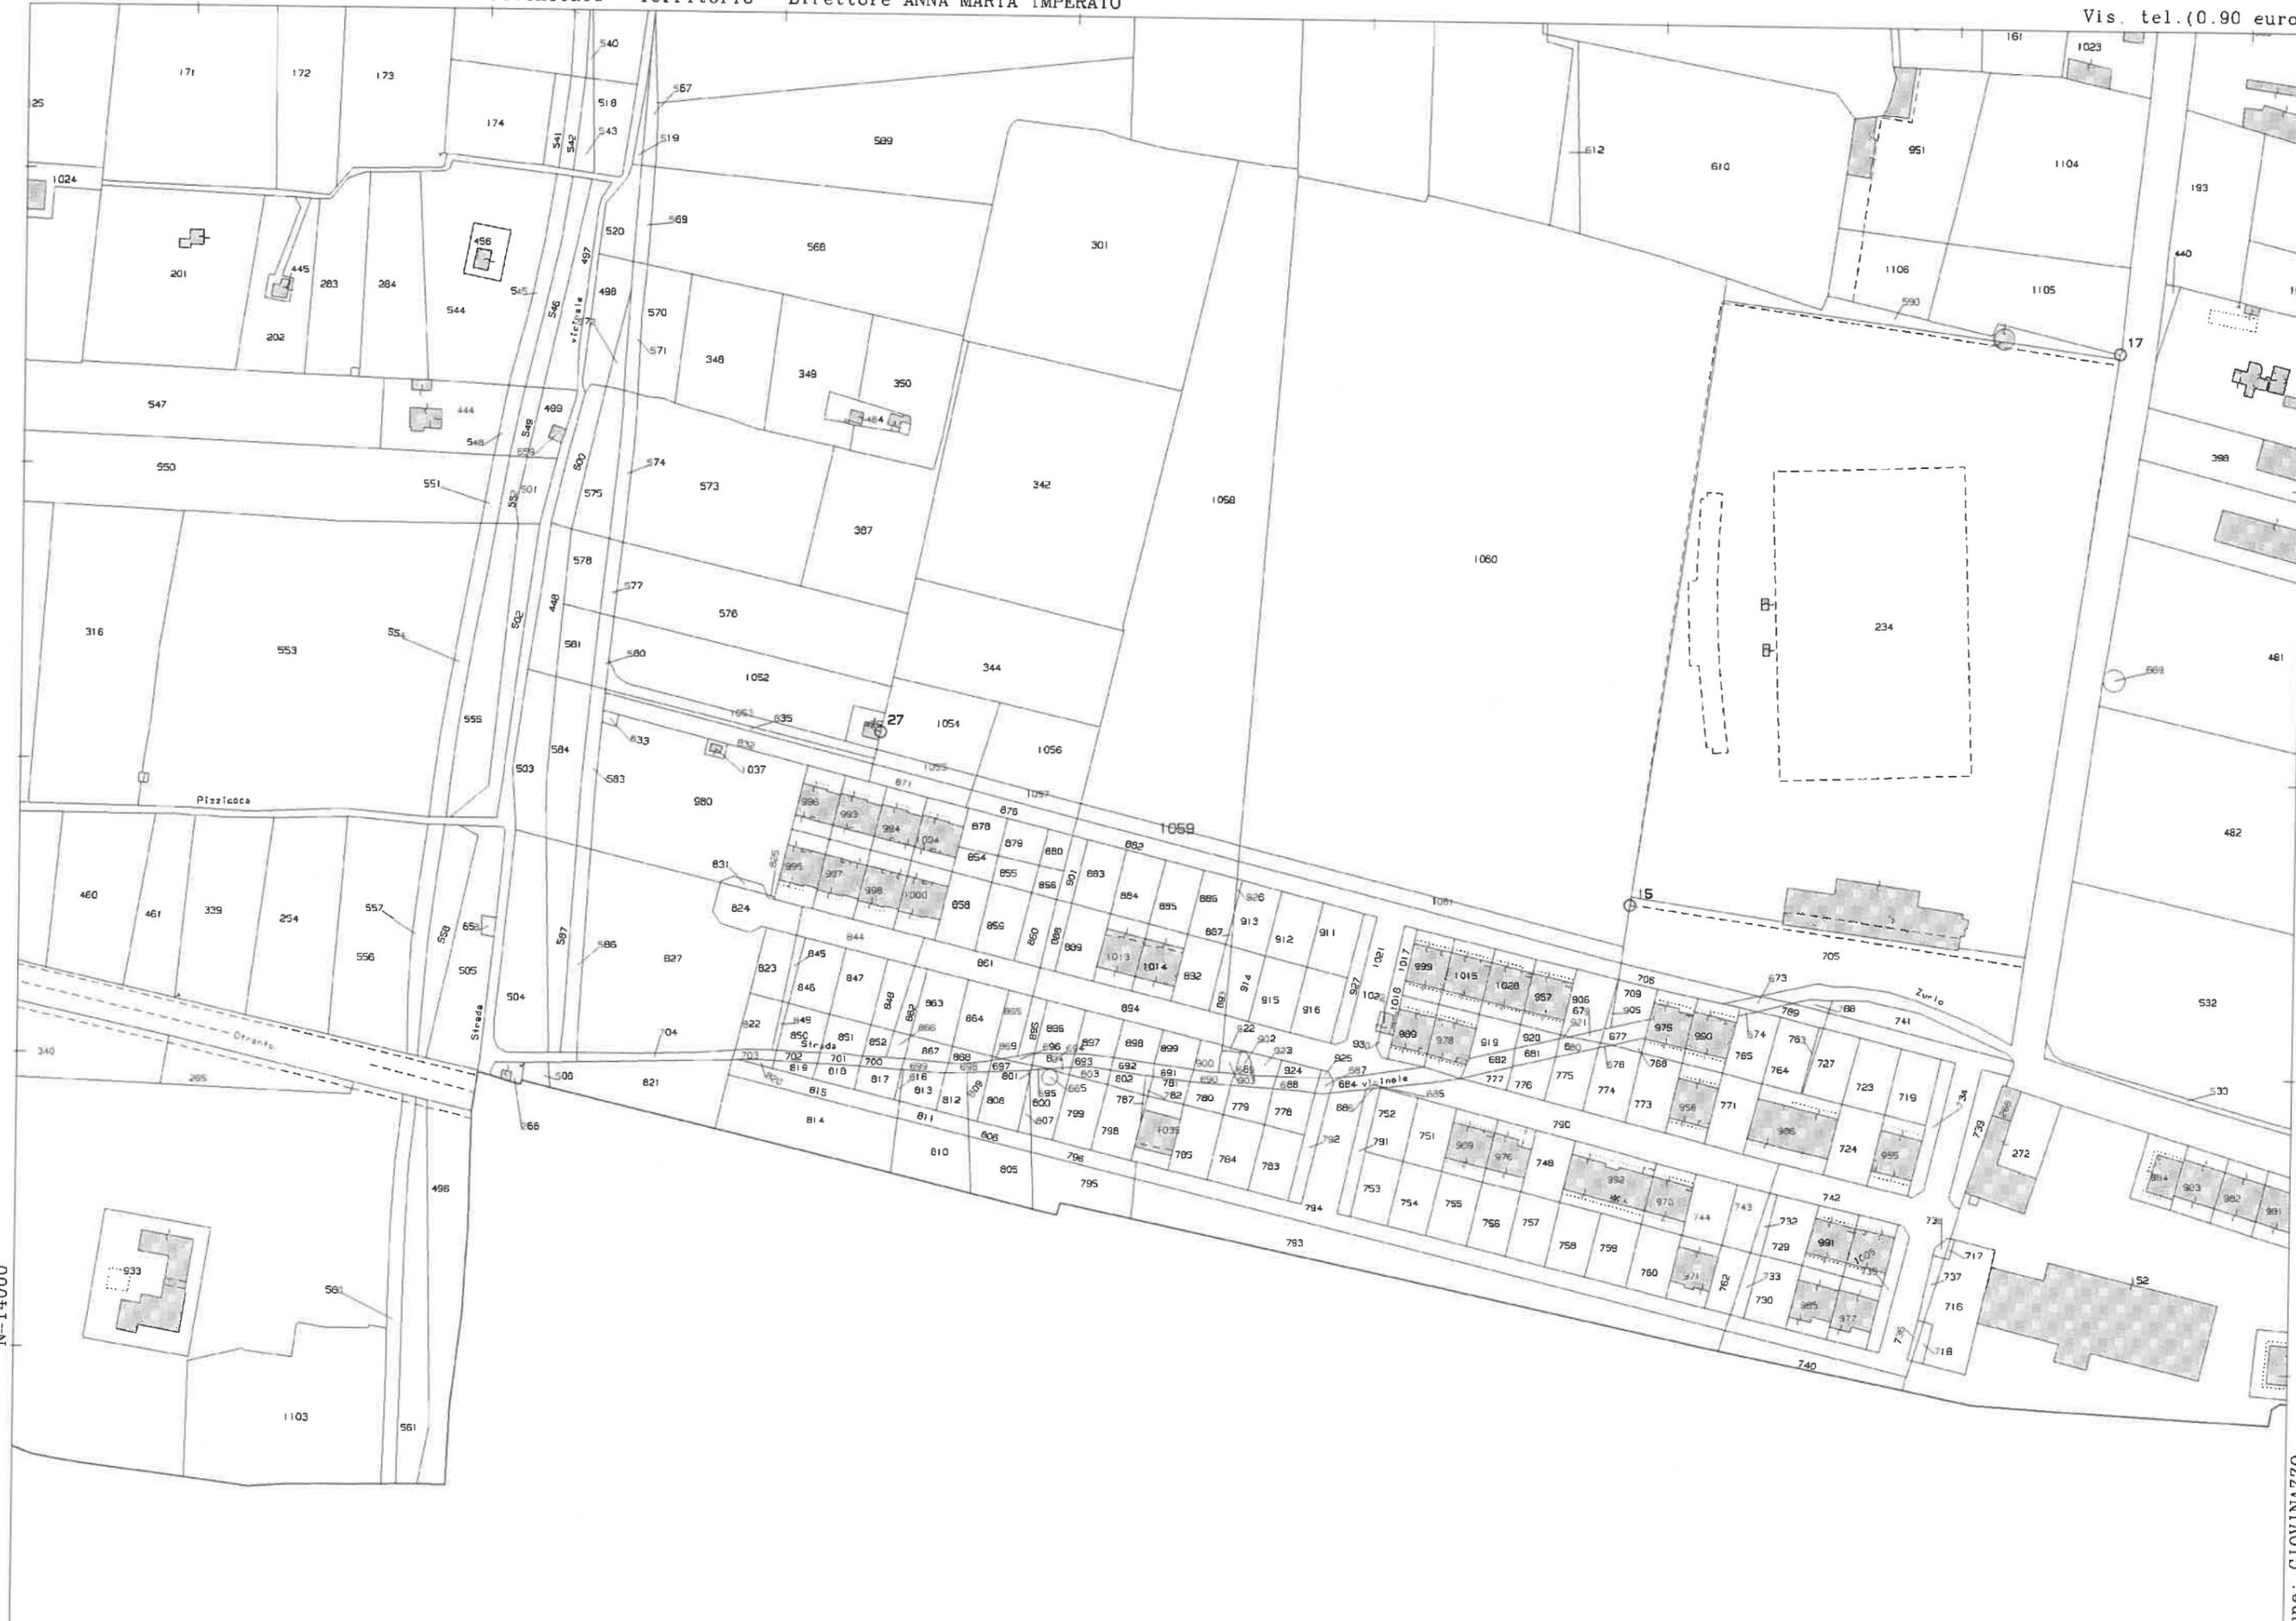

N=14000

E=-4800

30-Nov-2018 12:15:43  
Prot. n. T138916/2018

Scala originale: 1:2000  
Dimensione cornice: 776.000 x 552.000 metri

Comune: GIOVINAZZO  
Foglio: 1

1 Particella: 1059