

Il Piano Regolatore Generale approvato definitivamente con D.G.R. n. 7583 del 27/12/1991

Zone Territoriali Omogenee ai sensi del D.M. n.1444/1968


Edifici Monumentali
A - Centro Antico
Arete ferroviarie e portuali
B1 - Zona residenziale di completamento intensiva di interesse ambientale
B2 - Zona residenziale intensiva di completamento
B3 - Zona residenziale P.E.E.P. in atto
B4 - Zona residenziale estensiva
C1 - Zona di espansione parzialmente urbanizzate
C2 - Zona di espansione terziario-direzionale
C3 - Zona di espansione di nuovo impianto
C4 - Zona di ampliamento P.E.E.P.
D1 - Zona per attività produttive Artigianato di servizio
D2 - Zona per attività produttive Artigianato produttivo
D3 - Zona per attività produttive Industrie
D4 - Zona per attività produttive del Consorzio A.S.I.
E1 - Zona per attività primarie
E3 - Zona per attività primarie
VPQ - Zone di uso pubblico Verde pubblico di quartiere
VPU - Zone di uso pubblico Verde pubblico urbano
VD - Zone di uso pubblico Verde di decoro
Zone di uso pubblico - Aree cimiteriali
Zone di uso pubblico - Aree per attrezzature di servizio
Zone di uso pubblico - Aree di coste

Varianti Piano Regolatore Generale

1	Ampliamento del cimitero comunale approvato con DCC n. 41 del 30/06/2005
2	Ampliamento struttura produttiva approvato con DCC n.4 del 07/02/2007 ex art.5 DPR n.447/1998
3	Impianto di biostabilizzazione con annessa discarica rilascio A.I.A. Regione Puglia con D.D. Servizio Ecologia n.507/2009
4	Realizzazione di attrezzature connesse all'attività turistico ricettiva approvato con DCC n.28 del 11/04/2007
5	Realizzazione di un edificio commerciale ai sensi dell'art.8 DPR n.160/2010 approvato con DCC n.13 del 30/04/2010
6	Realizzazione di un edificio commerciale e relative pertinenze approvato con DCC n.24 del 13/05/2010 ai sensi del DPR n.447/1998
7	Realizzazione di un impianto fucchi di artificio in località Torre di Braida approvato con DCC n.175 del 12/10/1979
8	Realizzazione di una struttura turistico alberghiera congressuale approvato con DCC n.30 del 27/04/2009
9	Recupero funzionale del complesso edilizio rurale contrada Sette torri ex LR n. 20 del 22/07/1998 approvato con DCC n. 23 del 30/05/2008
10	Ristrutturazione edilizia per opificio in contrada Peschiera approvato con DCC n.67 del 28/11/2007 ex art. 5 del DPR n.447/98
11	Seratoio Acquedotto Pugliese
12	Impianti di sollevamento
13	Depuratore
14	Realizzazione di un'attività turistico ricettiva La Fayette srl approvata con D.C.C. n. 33 del 30/12/2002

- - - - - Limite di Piano Particolareggiato
 - - - - - Limite di rispetto cimiteriale
 - - - - - Confine comunale

PRG COMUNALE - INQUADRAMENTO GENERALE - scala 1:20.000

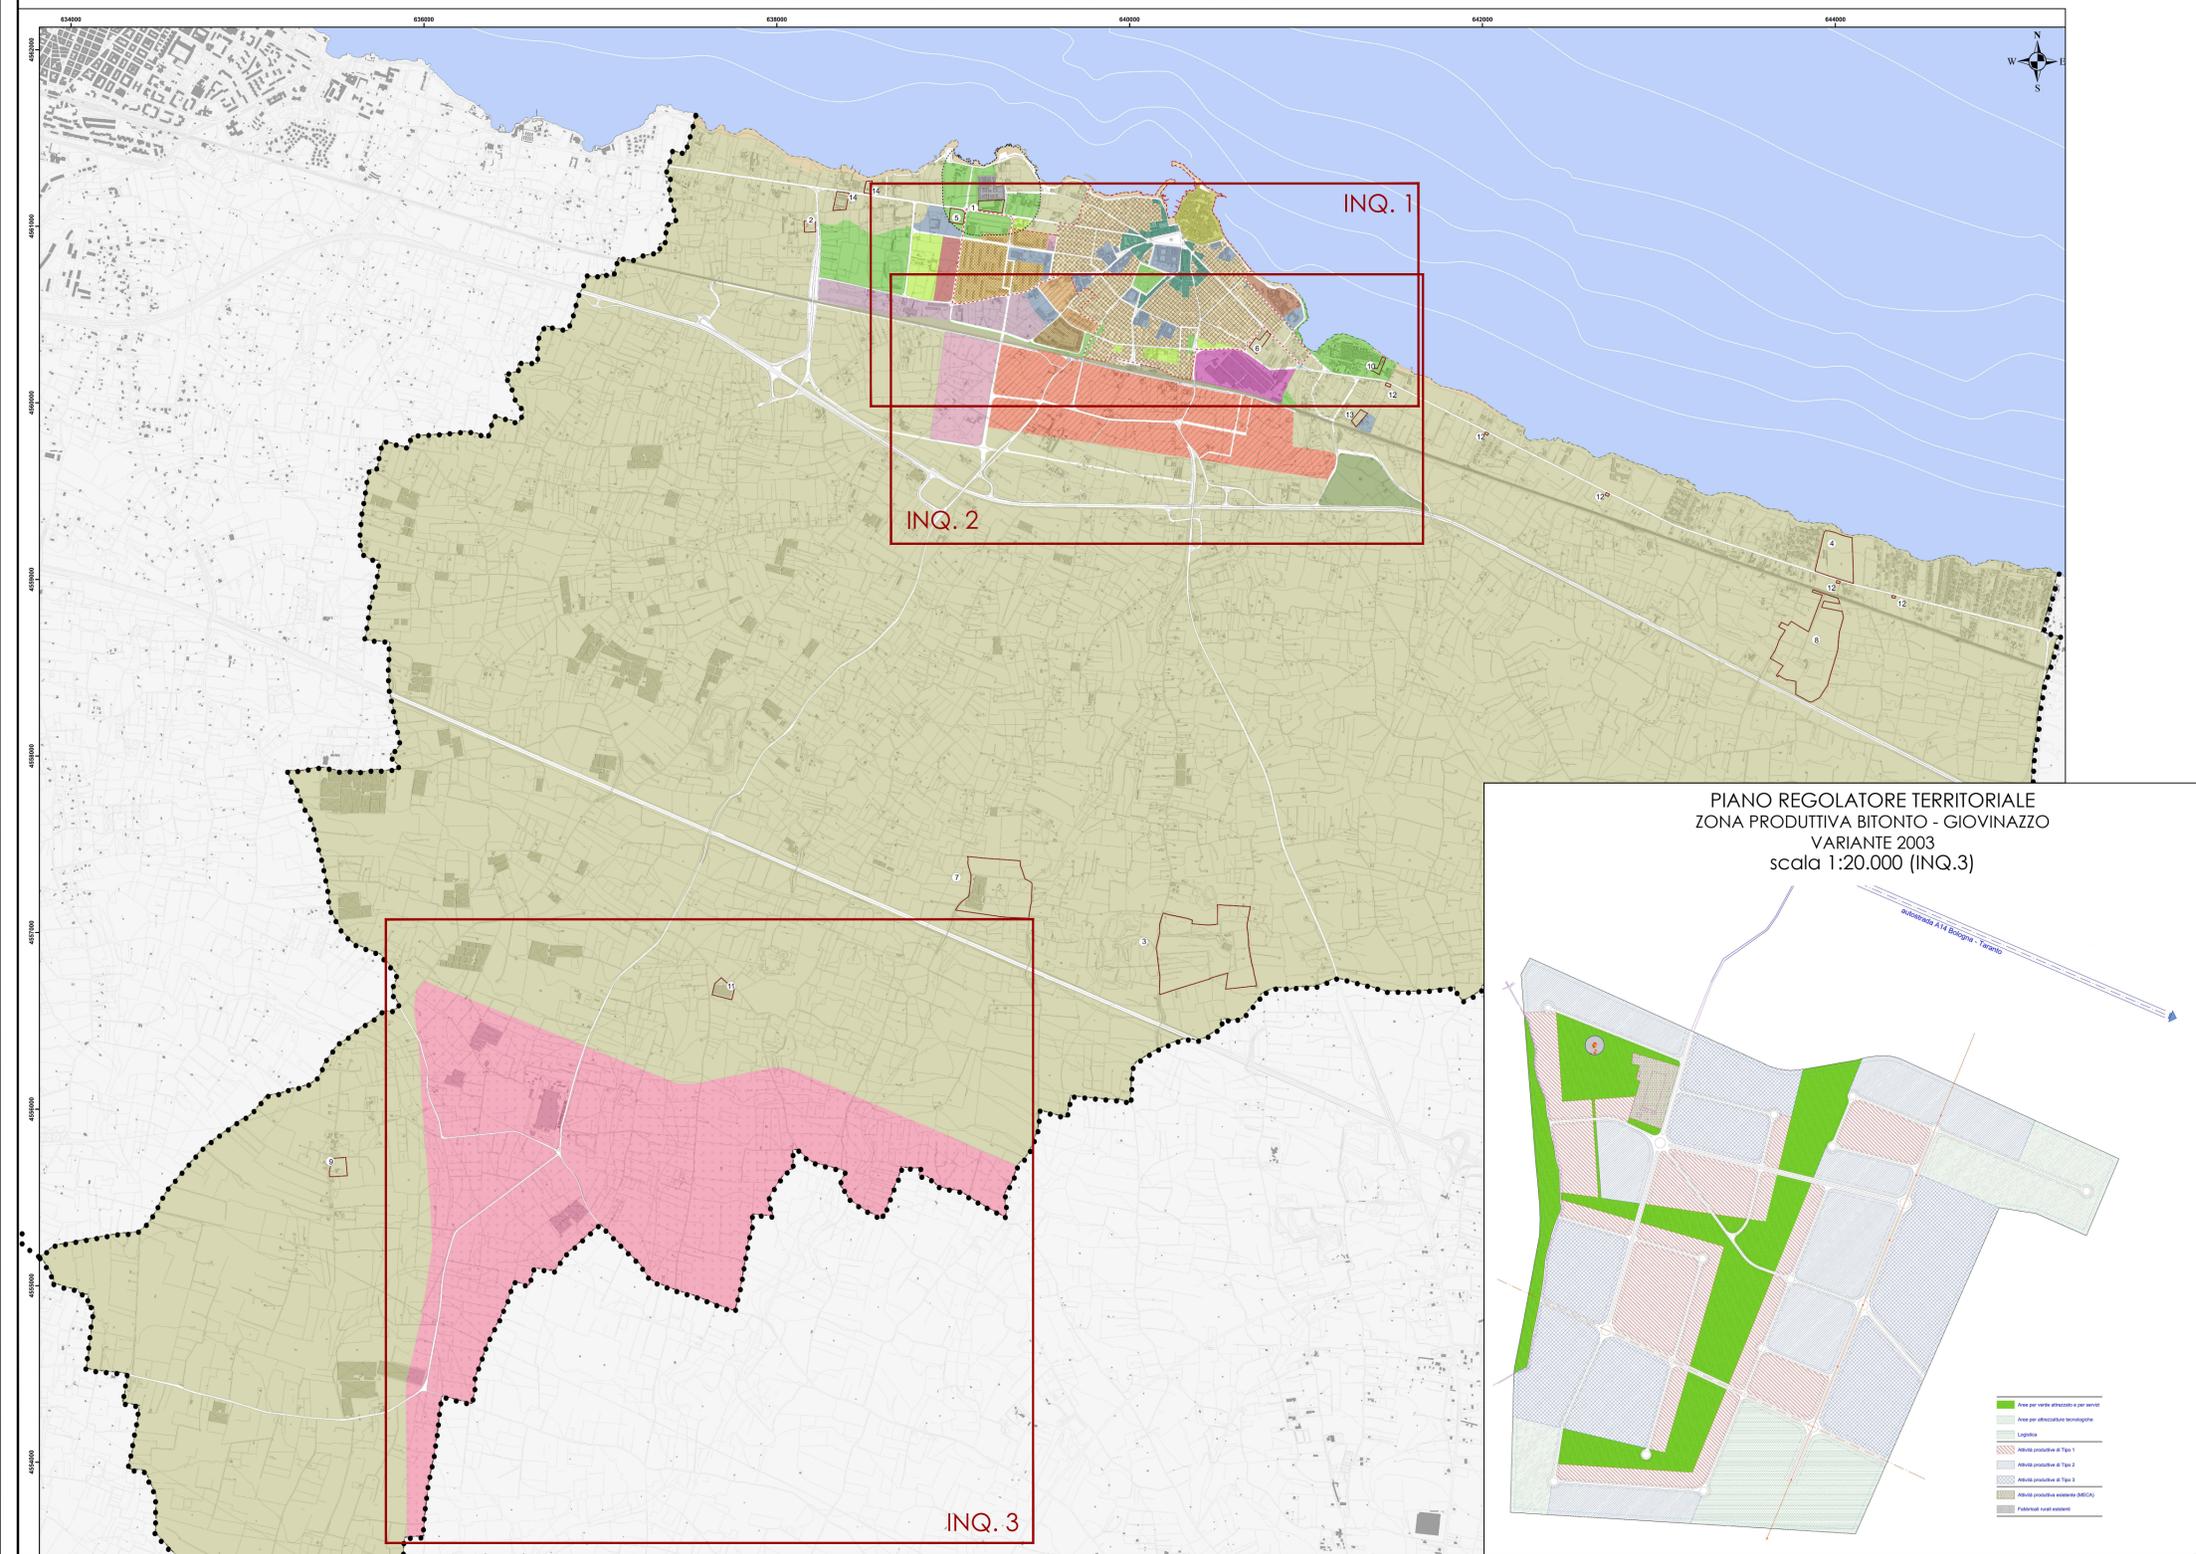



COMUNE DI GIOVINAZZO
PROVINCIA DI BARI



Progetto: **PIANO DI CLASSIFICAZIONE ACUSTICA DEL TERRITORIO COMUNALE AI SENSI DELLA L. 447/1995 E DELLA L.R. 3/2002**

Progettisti: **STEAM S.r.l.**

DIRETTORE TECNICO
Ing. Gianluca Calace

RESPONSABILE PROGETTAZIONE
Ing. Alessandro Lisiero

GRUPPO DI PROGETTAZIONE
Ing. Alessandro Lisiero
Ing. Eva Giusto
Ing. Gloria Vendramin
Ing. Carmine Di Polito

Descrizione elaborato: INQUADRAMENTO TERRITORIALE PIANIFICAZIONE URBANISTICA	Nome elaborato: R0201				
Scala: VARIE					
04 03 02 01 00	Luglio 2017 Data	Prima emissione Descrizione	E. Giusto Redatto	E. Giusto Controllato	A. Lisiero Approvato

Nome file: 1050PRgR0201-00_INQ

A NORMA DI LEGGE IL PRESENTE ELABORATO NON PUO' ESSERE RIPRODOTTO E COMUNICATO A TERZI SENZA ESPRESSA E PREVENTIVA AUTORIZZAZIONE DEL TITOLARE