


LEGENDA

-  A - Centro Antico
-  B1 - Zona di completamento intensiva di interesse ambientale
-  B2 - Zona di completamento intensiva
-  B2-bis - Zona di completamento intensiva a seguito di ritipizzazione
-  B3 - Zona di completamento P.E.E.P. in atto
-  B4 - Zona di completamento estensiva
-  C1 - Zona di espansione parzialmente urbanizzata
-  C2 - Zona di espansione terziario direzionale
-  C3 - Zona di espansione di nuovo impianto
-  C4 - Zona di espansione ampliamento P.E.E.P.
-  D1 - Zone per attività secondarie artigianato di servizio
-  D2 - Zona per attività produttive Artigianato produttivo
-  D3 - Zona per attività produttive Zone per attività secondarie Industrie
-  D4 - Zona per attività produttiva Consorzio ASI
-  E1 - Zona per Attività Primaria
-  E3 - Zona per Attività Primaria
-  VD - Zone di uso pubblico - Verde di decoro
-  VPQ - Zone di uso pubblico -Aree a verde pubblico di quartiere
-  VPU - Verde Pubbico Urbano
-  AS - Zone di uso pubblico- Aree per attrezzature di servizio
-  Aree Ferroviarie e Portuali

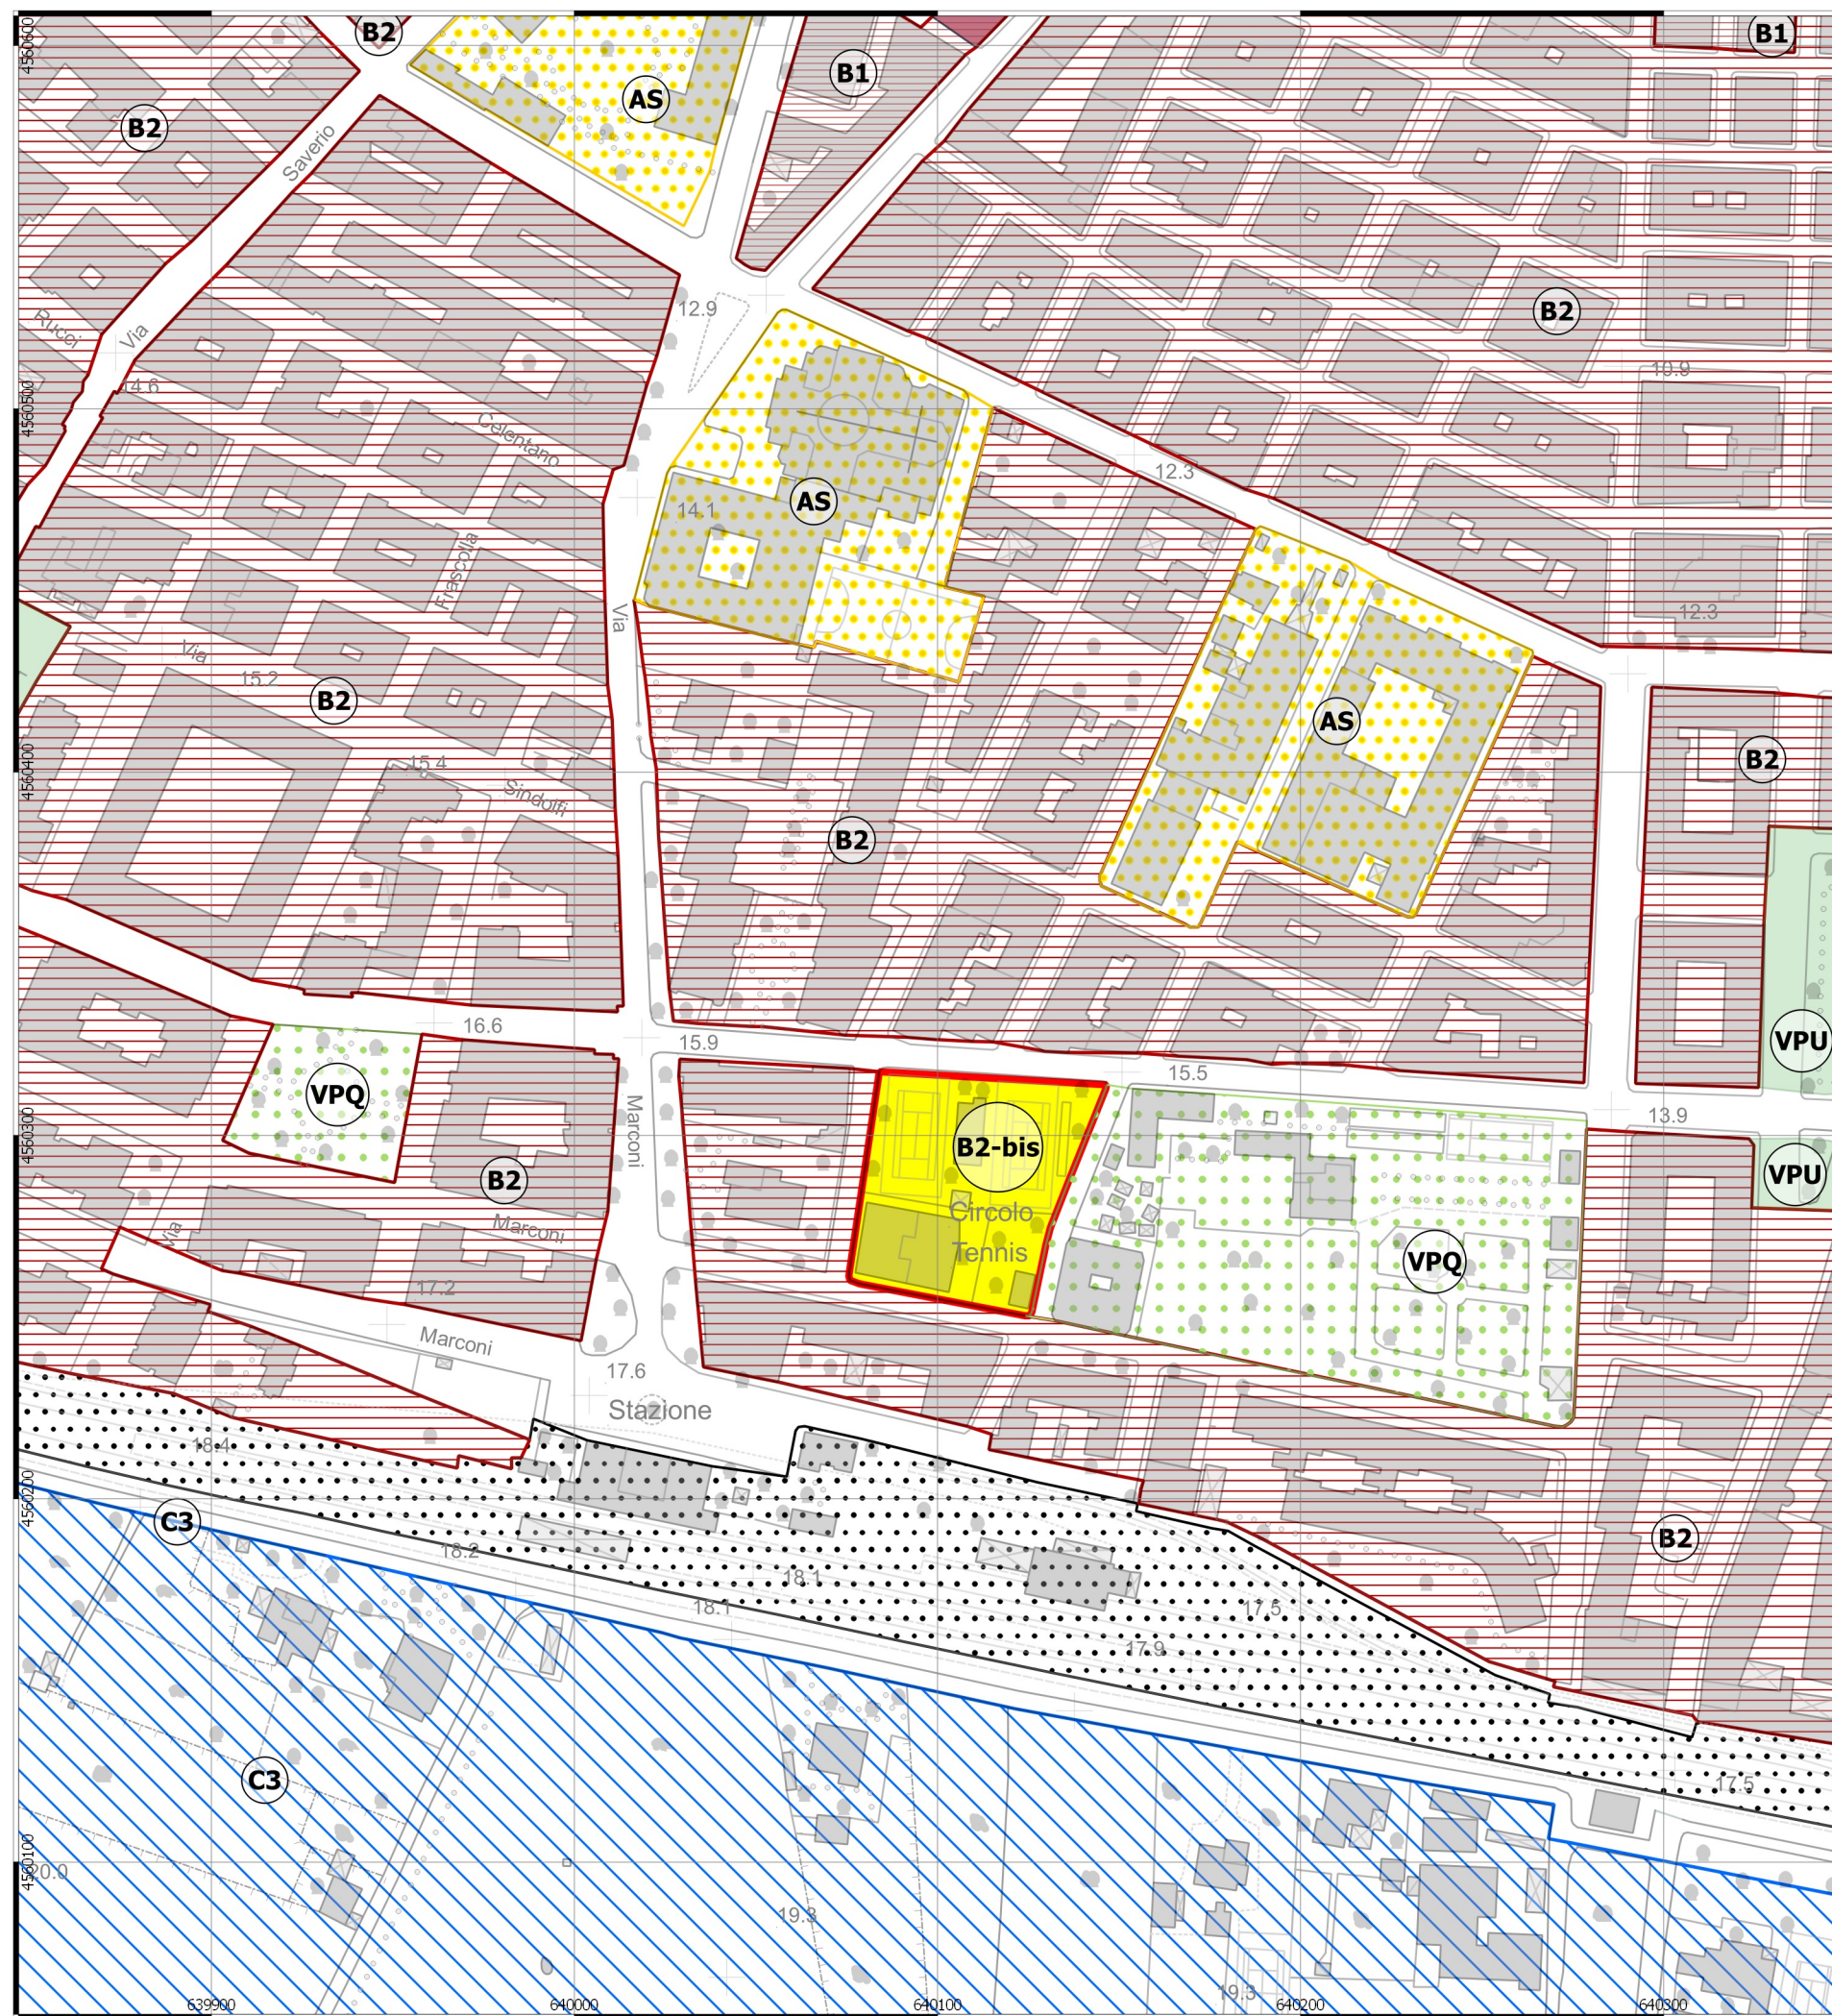

Variante al P.R.G. per la ritipizzazione e riqualificazione urbanistica di un'area urbana delimitata da via Ten. Piscitelli, via Imbriani, viale Prof. De Gaetano e via Framarino.
Ritipizzazione di progetto

SCALA: 1:2.000
 DATA: GEN. 2020