


STRALCIO AEROFOTOGRAMMETRICO

CALATRINCEA

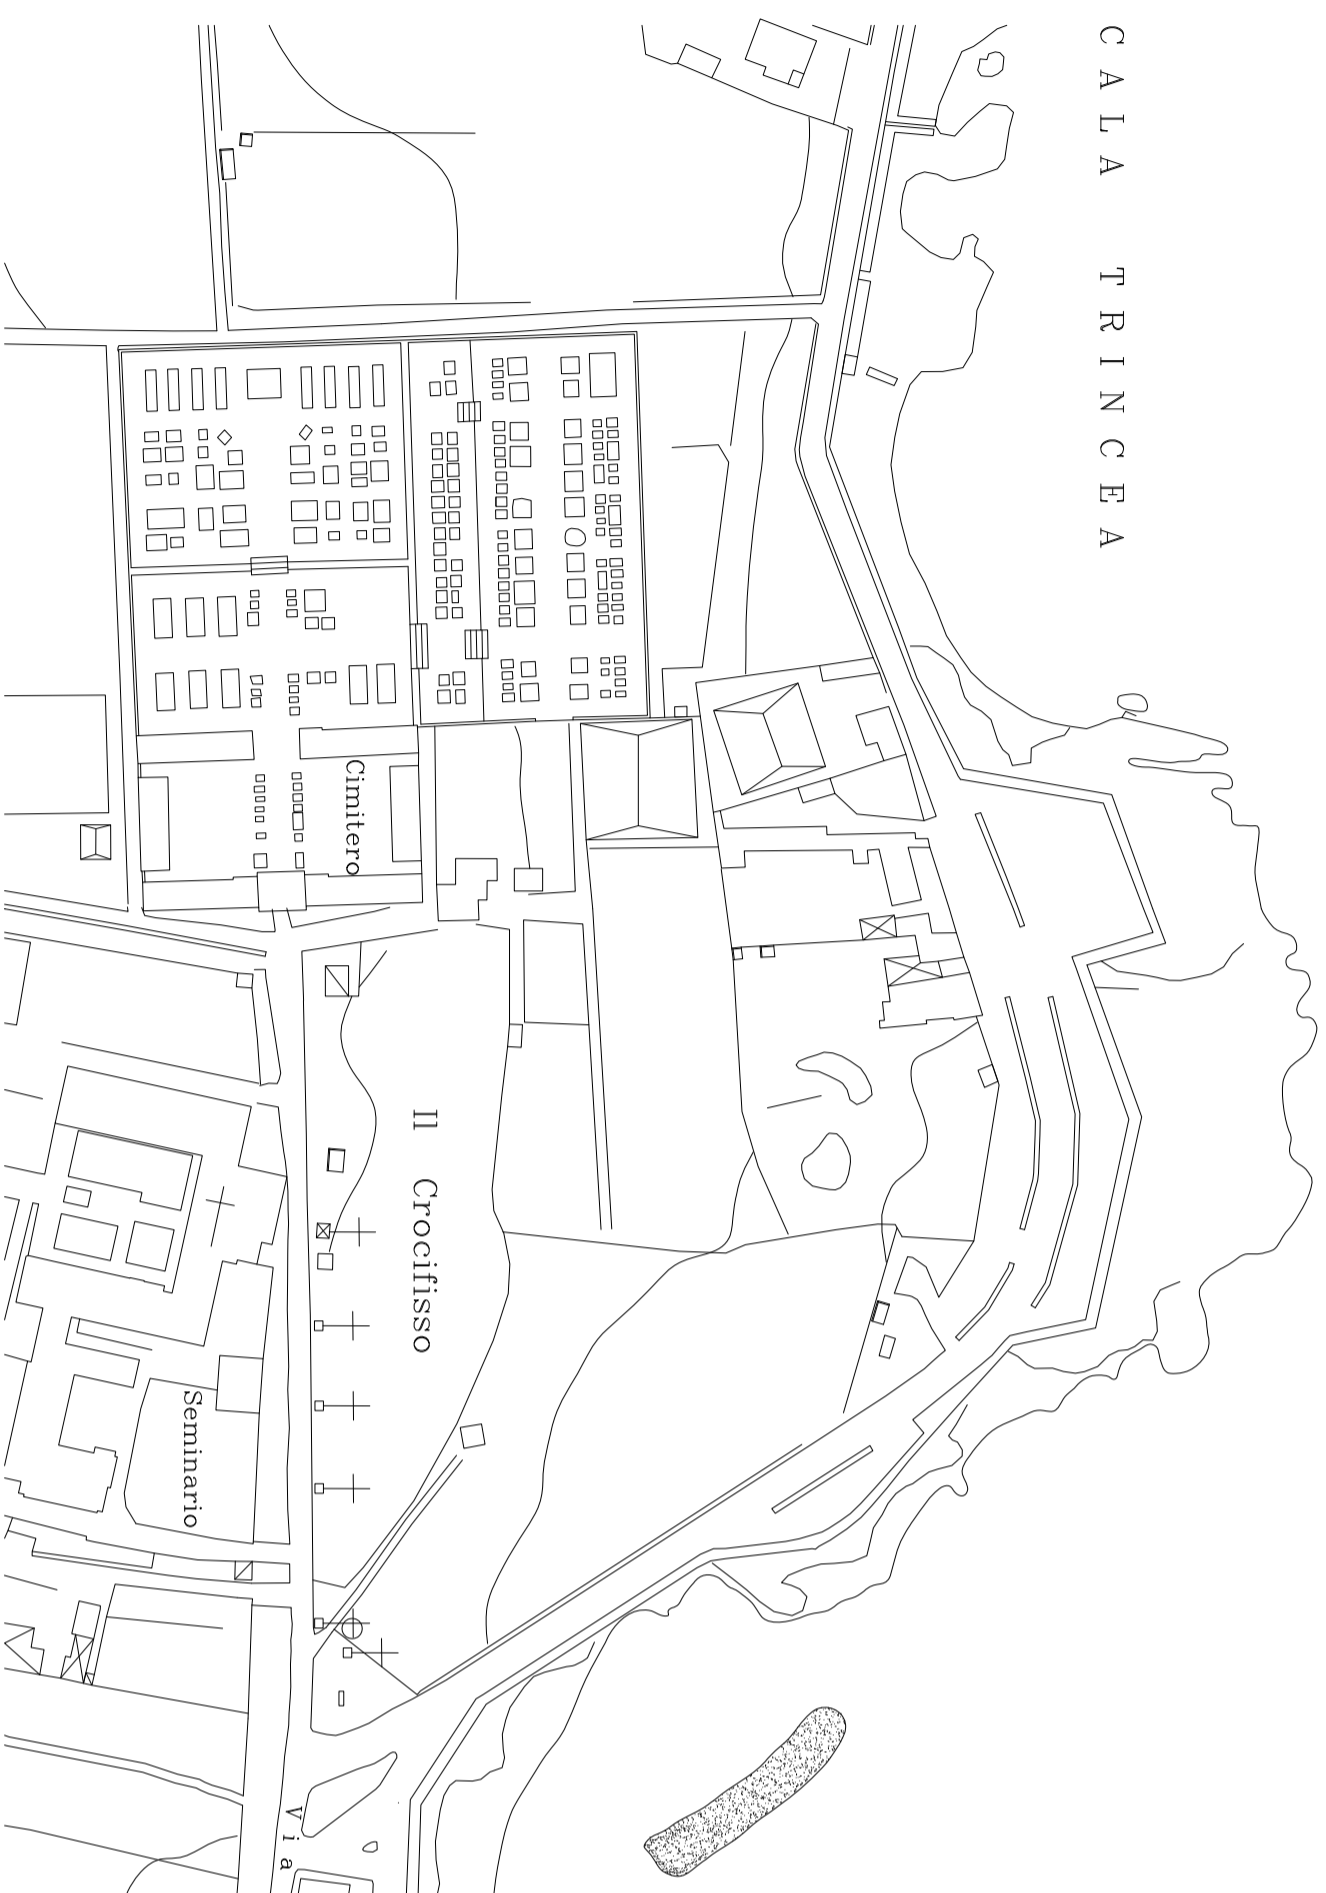

scala 1:2000

PLANIMETRIA GENERALE DEL COMPLESSO CIMITERIALE

INDIVIDUAZIONE DELL'AREA DI INTERVENTO



scala 1:1000



CITTÀ DI GIOVINAZZO
Città Metropolitana di Bari

CIMITERO COMUNALE ZONA III OPERE DI MANUTENZIONE STRAORDINARIA

APPROVAZIONE

RESPONSABILE DEL PROCEDIMENTO

ing. Nicola GALLO
(Settore 1° - Patrimonio e Servizi Istituzionali)

PROGETTO

ing. Vitonfrío CRISMALE

arch. Grazia SIRACUSA

REVISIONE	DATA	DESCRIZIONE
0	Novembre 2021	1 ^a emissione
1		
2		
3		
4		
5		

TAVOLA

SCALA

ELABORATO

1

1:1000
1:2000

PLANIMETRIA GENERALE DEL COMPLESSO CIMITERIALE
CON INDIVIDUAZIONE DELLE AREE DI INTERVENTO