PLANIMETRIA DELL'AREA DI INTERVENTO

RILIEVO DELLO STATO DEI LUOGHI

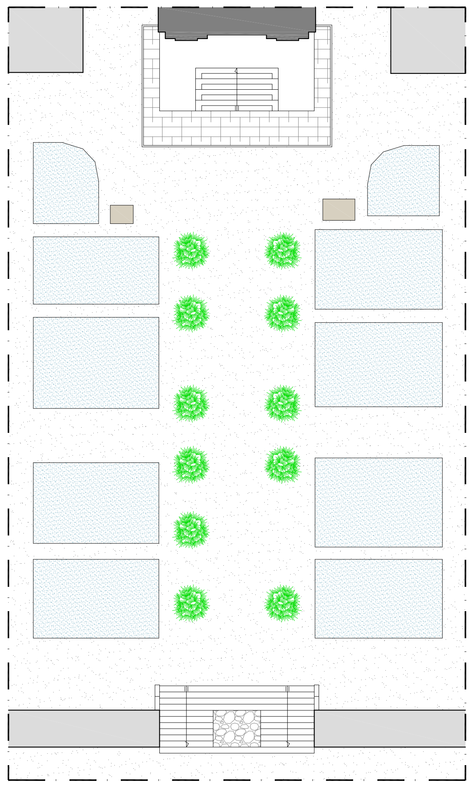

PAVIMENTAZIONE IN CONGLOMERATO BITUMINOSO

BASOLATO IN PIETRA DA RIMUOVERE
Foto 4

BASAMENTO IN BLOCCHI IRREGOLARI DI PIETRA CALCAREA DA RIMUOVERE
Foto 3

CIPRESSI DA ABBATTERE

LOCULI

CAPPELLA CIMITERIALE

LOTTI CAPPELLE GENTILIZIE

TOMBE A RASO PRIVATE

N

scala 1:200

DETT_ 1_CANTONALE SAGRATO

PIANTA E PARTICOLARE COSTRUTTIVO

scala 1:20

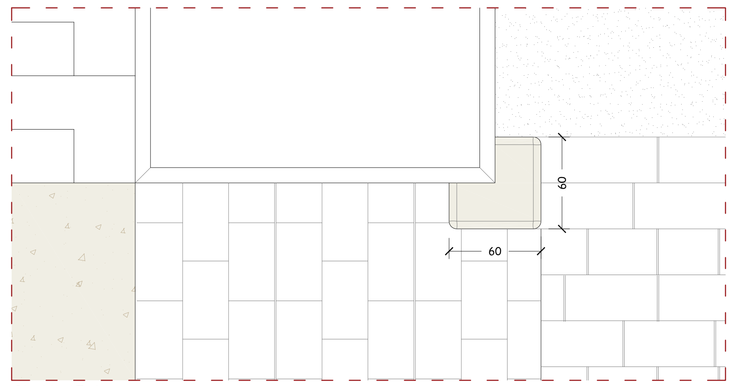

PLANIMETRIA

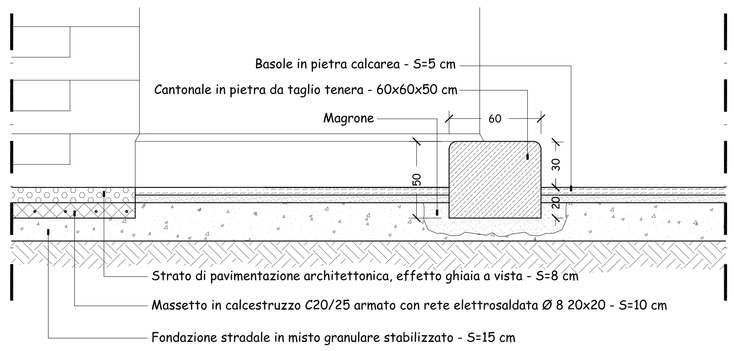

SEZIONE

PLANIMETRIA DELL'AREA DI INTERVENTO

IPOTESI PROGETTUALE

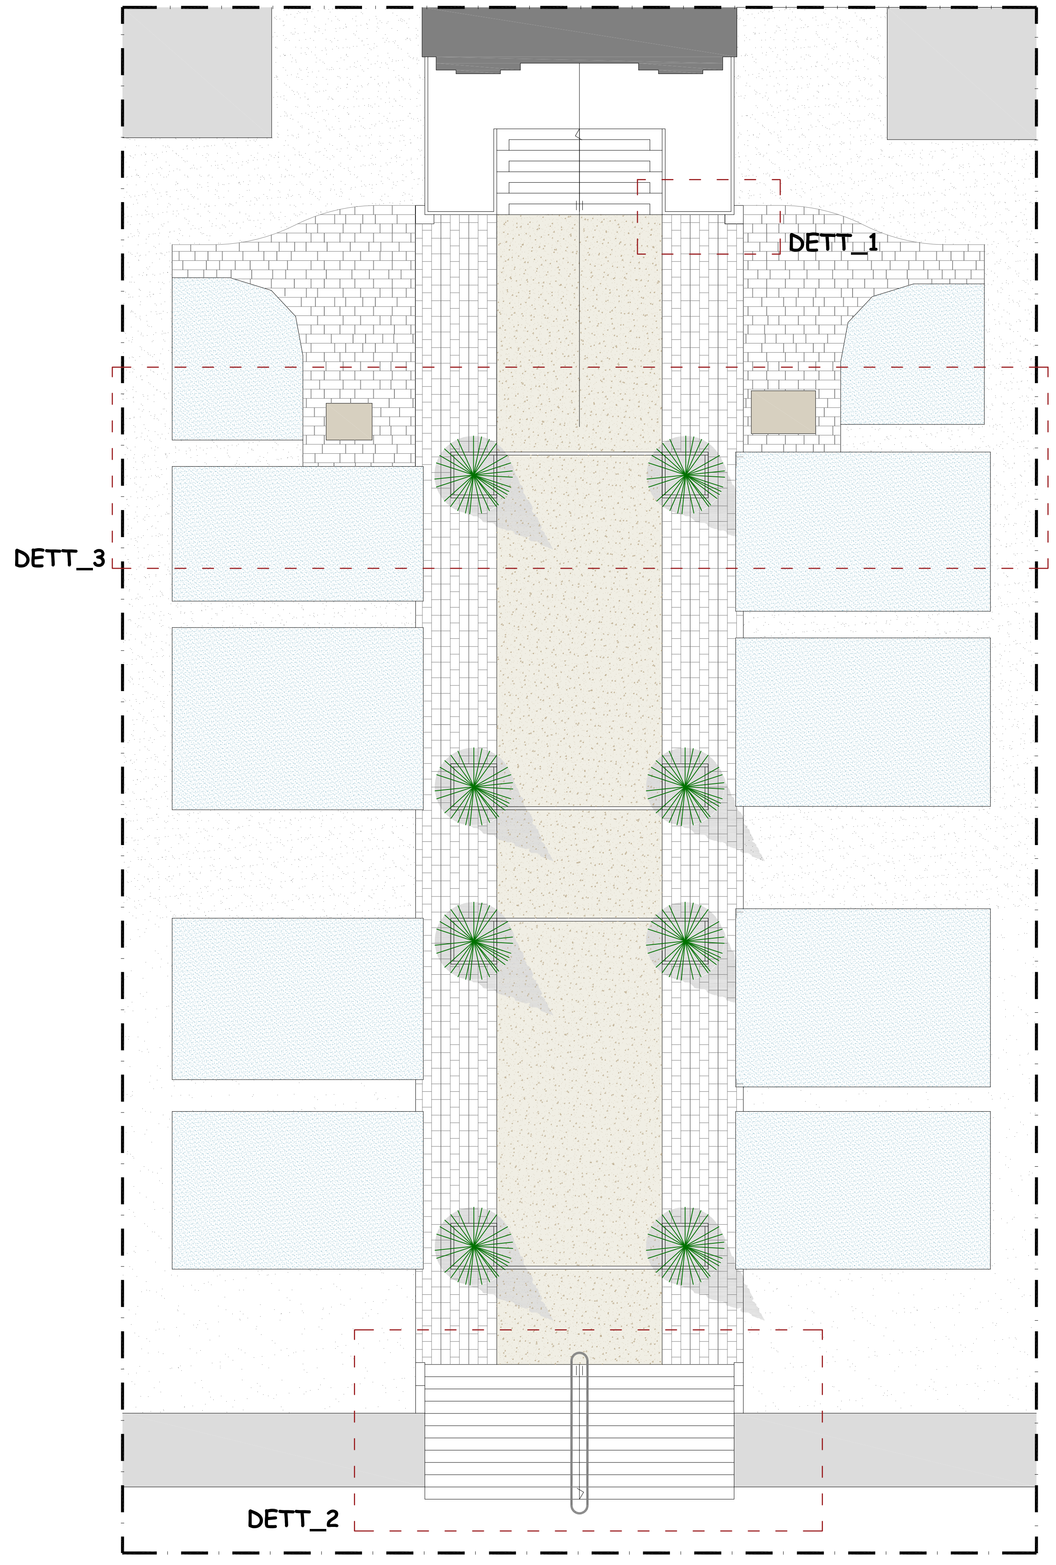

LOTTI CAPPELLE GENTILIZIE

TOMBE A RASO PRIVATE

LOCULI

CAPPELLA CIMITERIALE

PAVIMENTAZIONE BITUMINOSA ESISTENTE

BASOLATO IN PIETRA DI TRANI POSATO A "TOLDA DI NAVE REGOLARE"

BASOLATO IN PIETRA DI TRANI POSATO A "TOLDA DI NAVE IRREGOLARE"

PAVIMENTAZIONE ARCHITETTONICA IN GHIAIETTO LAVATO

CIPRESSI DI NUOVA PIANTUNMAZIONE IN ALVARETTI REALIZZATI CON CORDOLI IN PIETRA CALCAREA

DETT_ 2_STRALCIO PLANIMETRICO ZONA SCALA

PIANTA, PROSPETTO, SEZIONE E PARTICOLARE COSTRUTTIVO

PLANIMETRIA

scala 1:50

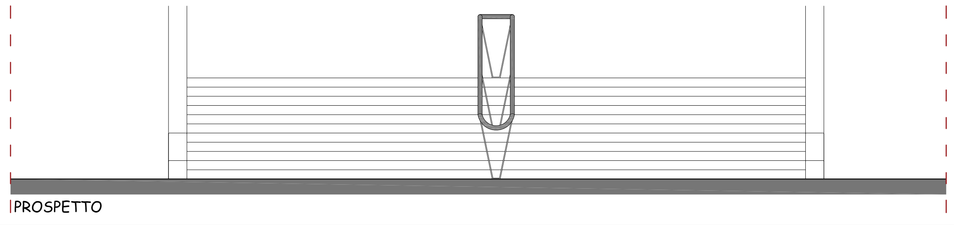

PROSPETTO

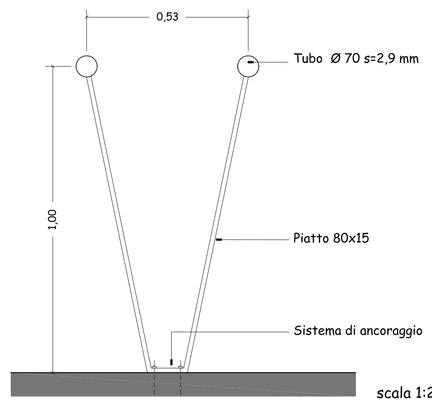

scala 1:20

PARTICOLARE COSTRUTTIVO

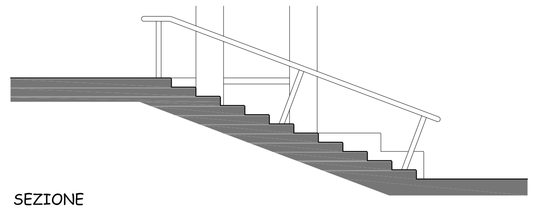

SEZIONE

PARTICOLARI COSTRUTTIVI

VIALE - SEZIONE TRASVERSALE

scala 1:20

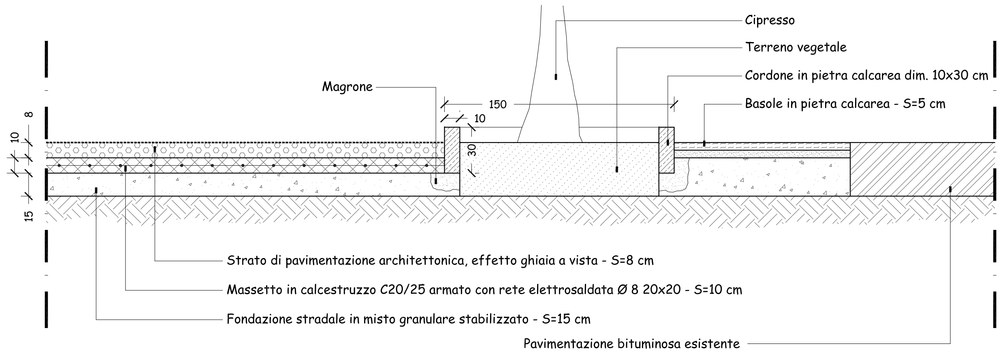

DETT_ 3_STRALCIO DELLA PAVIMENTAZIONE

SEZIONE TRASVERSALE

Pavimentazione bituminosa esistente	Lotti cappelle gentilizie	Basolato in pietra calcarea spessore 5 cm e larghezza 30cm a correre a tolda di nave irregolare [montate a contatto sui lati lunghi e con ricorsi di 1 cm sui lati corti]	Basolato in pietra calcarea 30 x 50 cm e s=30 cm a tolda di nave regolare [montato a contatto e con ricorsi di 1 cm ogni 90cm]	Pavimentazione in calcestruzzo architettonico, effetto ghiaia a vista	Basolato in pietra calcarea 30 x 50 cm e s=30 cm a tolda di nave regolare [montato a contatto e con ricorsi di 1 cm ogni 90cm]	Basolato in pietra calcarea spessore 5 cm e larghezza 30cm a correre a tolda di nave irregolare [montate a contatto sui lati lunghi e con ricorsi di 1 cm sui lati corti]	Lotti cappelle gentilizie	Pavimentazione bituminosa esistente

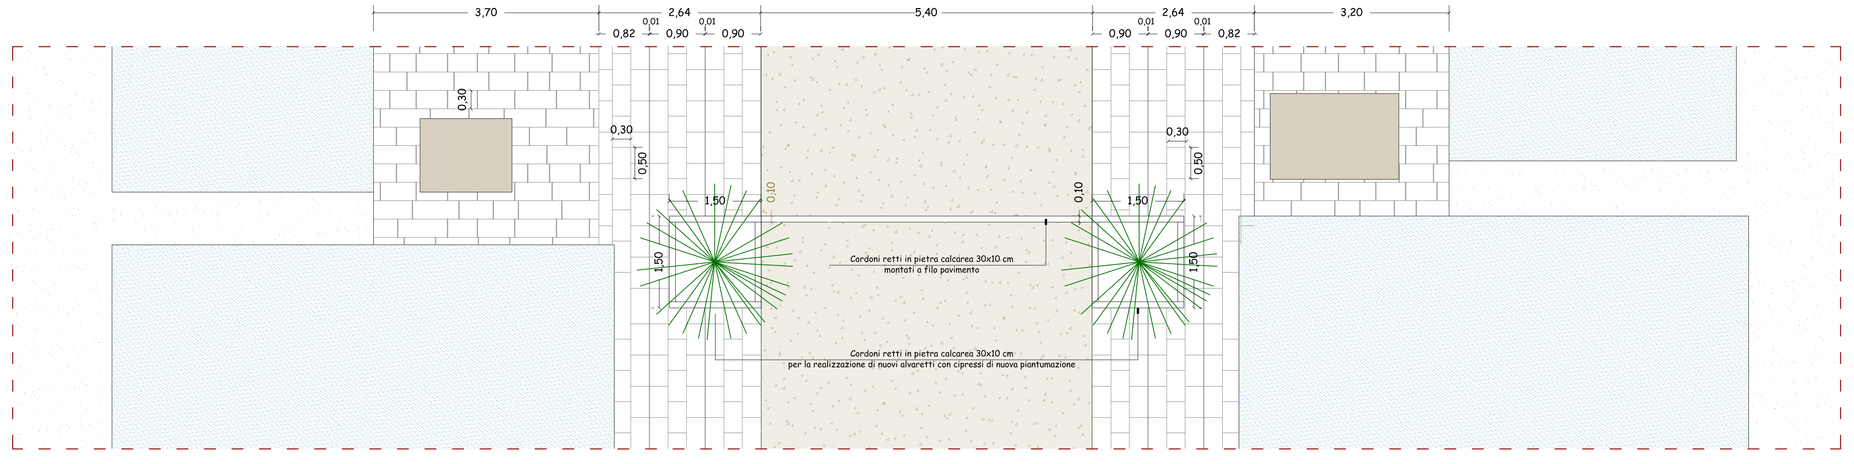

scala 1:50

CITTÀ DI GIOVINAZZO
Città Metropolitana di Bari

CIMITERO COMUNALE ZONA III

OPERE DI MANUTENZIONE STRAORDINARIA

APPROVAZIONE

RESPONSABILE UNICO DEL PROCEDIMENTO
ing. Nicola GALLO
(Settore 1° - Patrimonio e Servizi Istituzionali)

PROGETTO
ing. Vitonofrio CRISMALE
arch. Grazia SIRACUSA

CT PROGETTI
STUDIO DI PROGETTAZIONE

REVISIONE	DATA	DESCRIZIONE
0	Novembre 2021	1° emissione
1		
2		
3		
4		
5		

TAVOLA 2

SCALA 1:20 1:50 1:100 1:200

ELABORATO
ZONA III
PLANIMETRIA AREA DI INTERVENTO - STATO DEI LUOGHI
PLANIMETRIA AREA DI INTERVENTO - IPOTESI PROGETTUALE
DETTAGLI E PARTICOLARI COSTRUTTIVI