


PLANIMETRIA DELL' AREA DI INTERVENTO

RILIEVO DELLO STATO DEI LUOGHI - RICOGNIZIONE FOTOGRAFICA

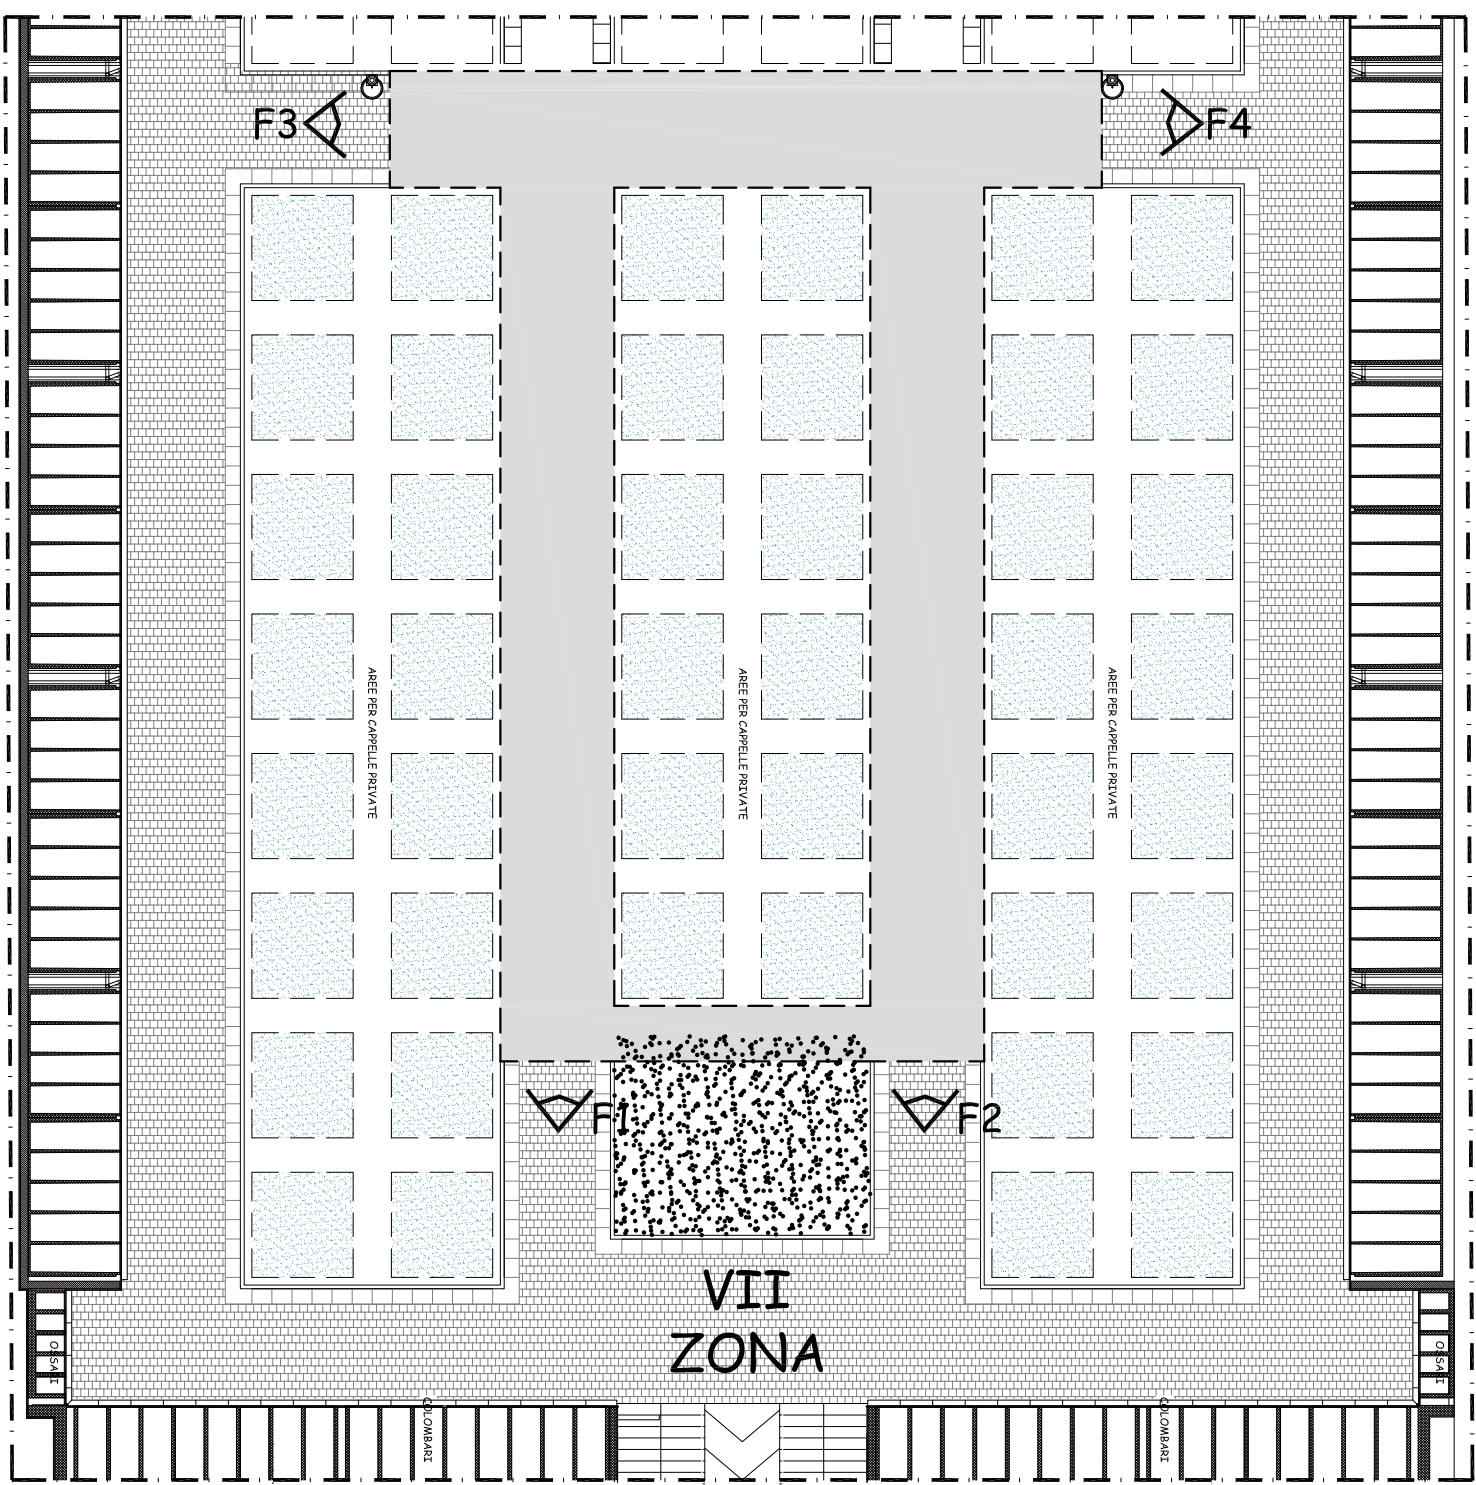

- AREE COMPLETATE CON PAVIMENTAZIONE IN MASSELLI DI CLS AUTOBLOCCANTI, BASOLE E CORDOLI IN PIETRA CALCAREA
- CAMPO INUMAZIONE BAMBINI
- LOTTE CARPALLE GENTILIZIE
- AREE OGGETTO DI COMPLETAMENTO CON PAVIMENTAZIONE IN MASSELLI DI CLS AUTOBLOCCANTI, BASOLE E CORDOLI IN PIETRA CALCAREA

scala 1:200

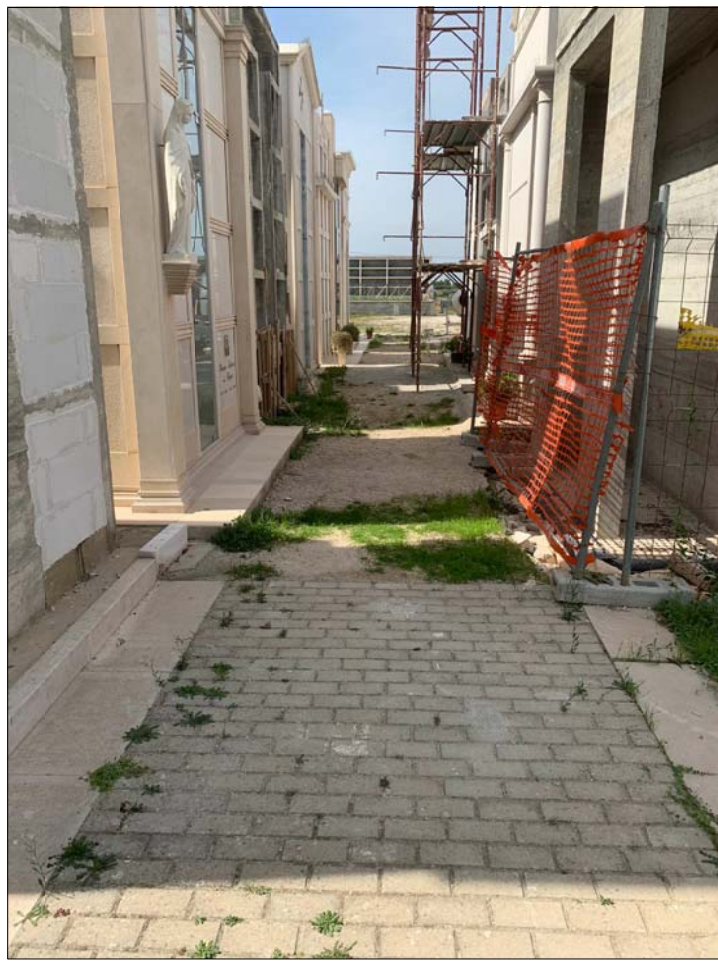


Foto 1



Foto 2




Foto 3



Foto 4

PLANIMETRIA DELL' AREA DI INTERVENTO


IPOTESI PROGETTUALE

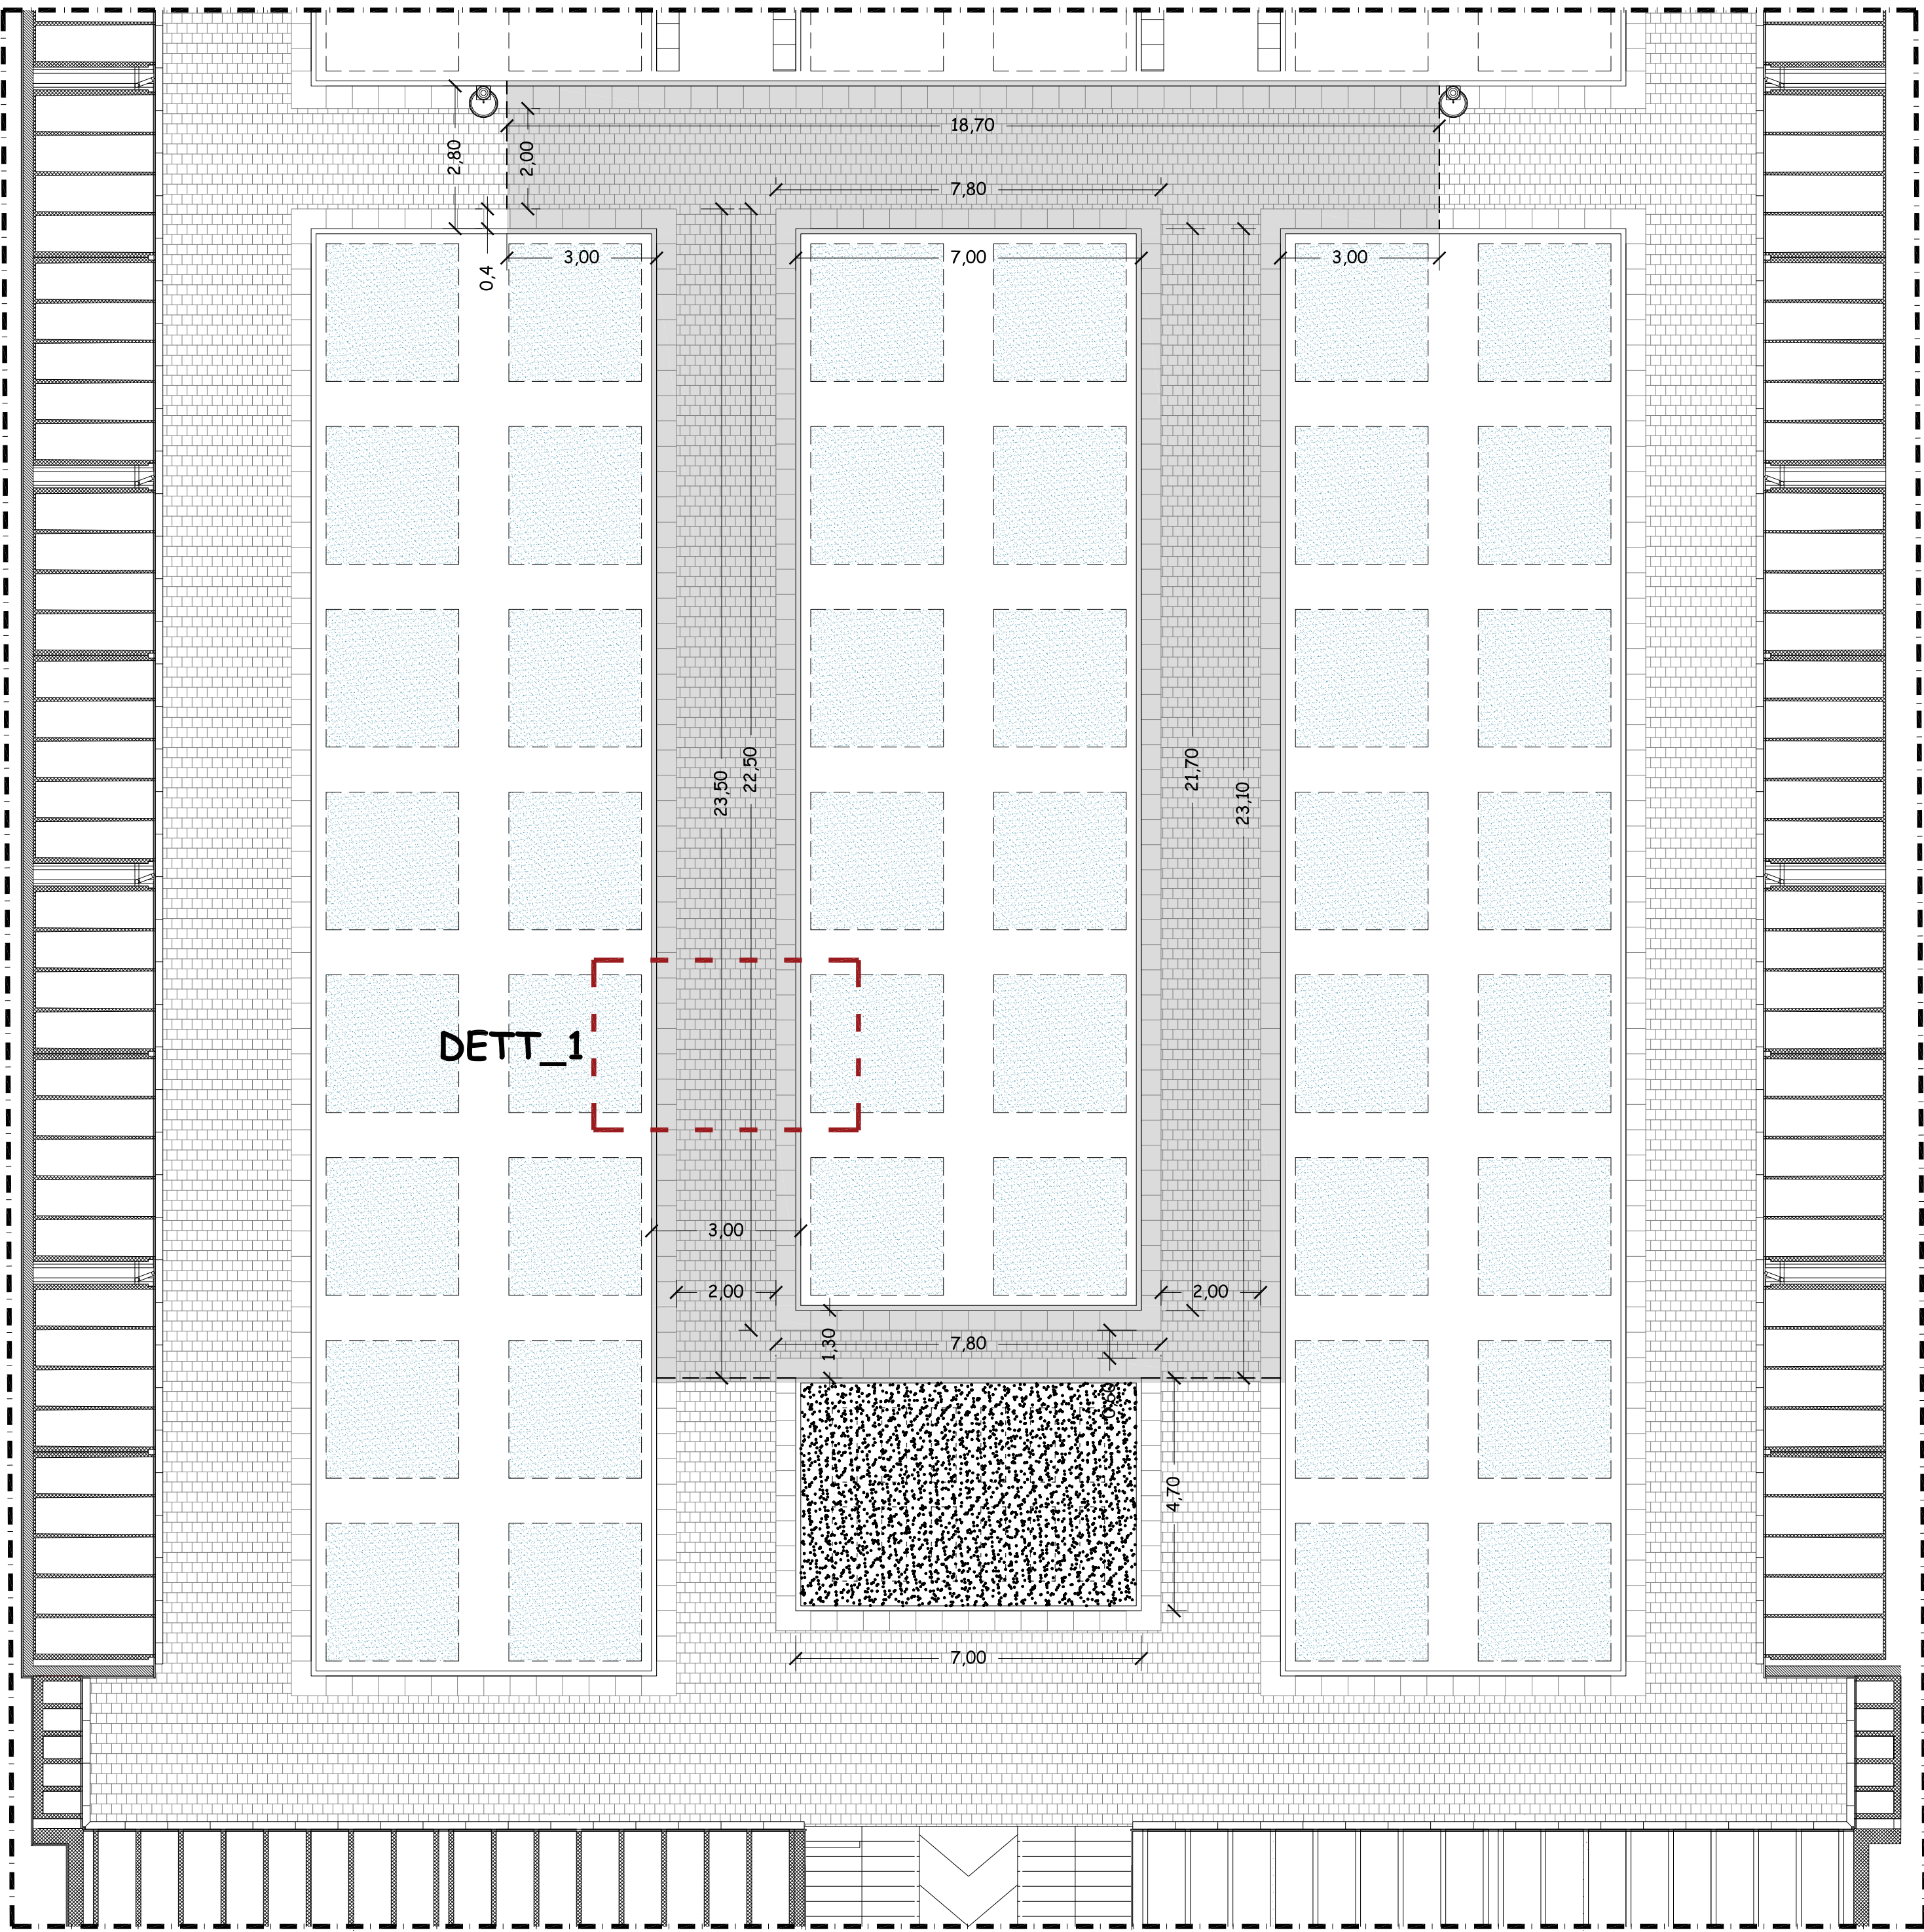

- LOTTE CARPALLE GENTILIZIE
- CAMPO INUMAZIONE BAMBINI
- AREE COMPLETATE CON PAVIMENTAZIONE IN MASSELLI DI CLS AUTOBLOCCANTI, BASOLE E CORDOLI IN PIETRA CALCAREA
- AREE DA COMPLETARE CON PAVIMENTAZIONE IN MASSELLI DI CLS AUTOBLOCCANTI, BASOLE E CORDOLI IN PIETRA CALCAREA

scala 1:100


DETT_1_STRALCIO DELLA PAVIMENTAZIONE

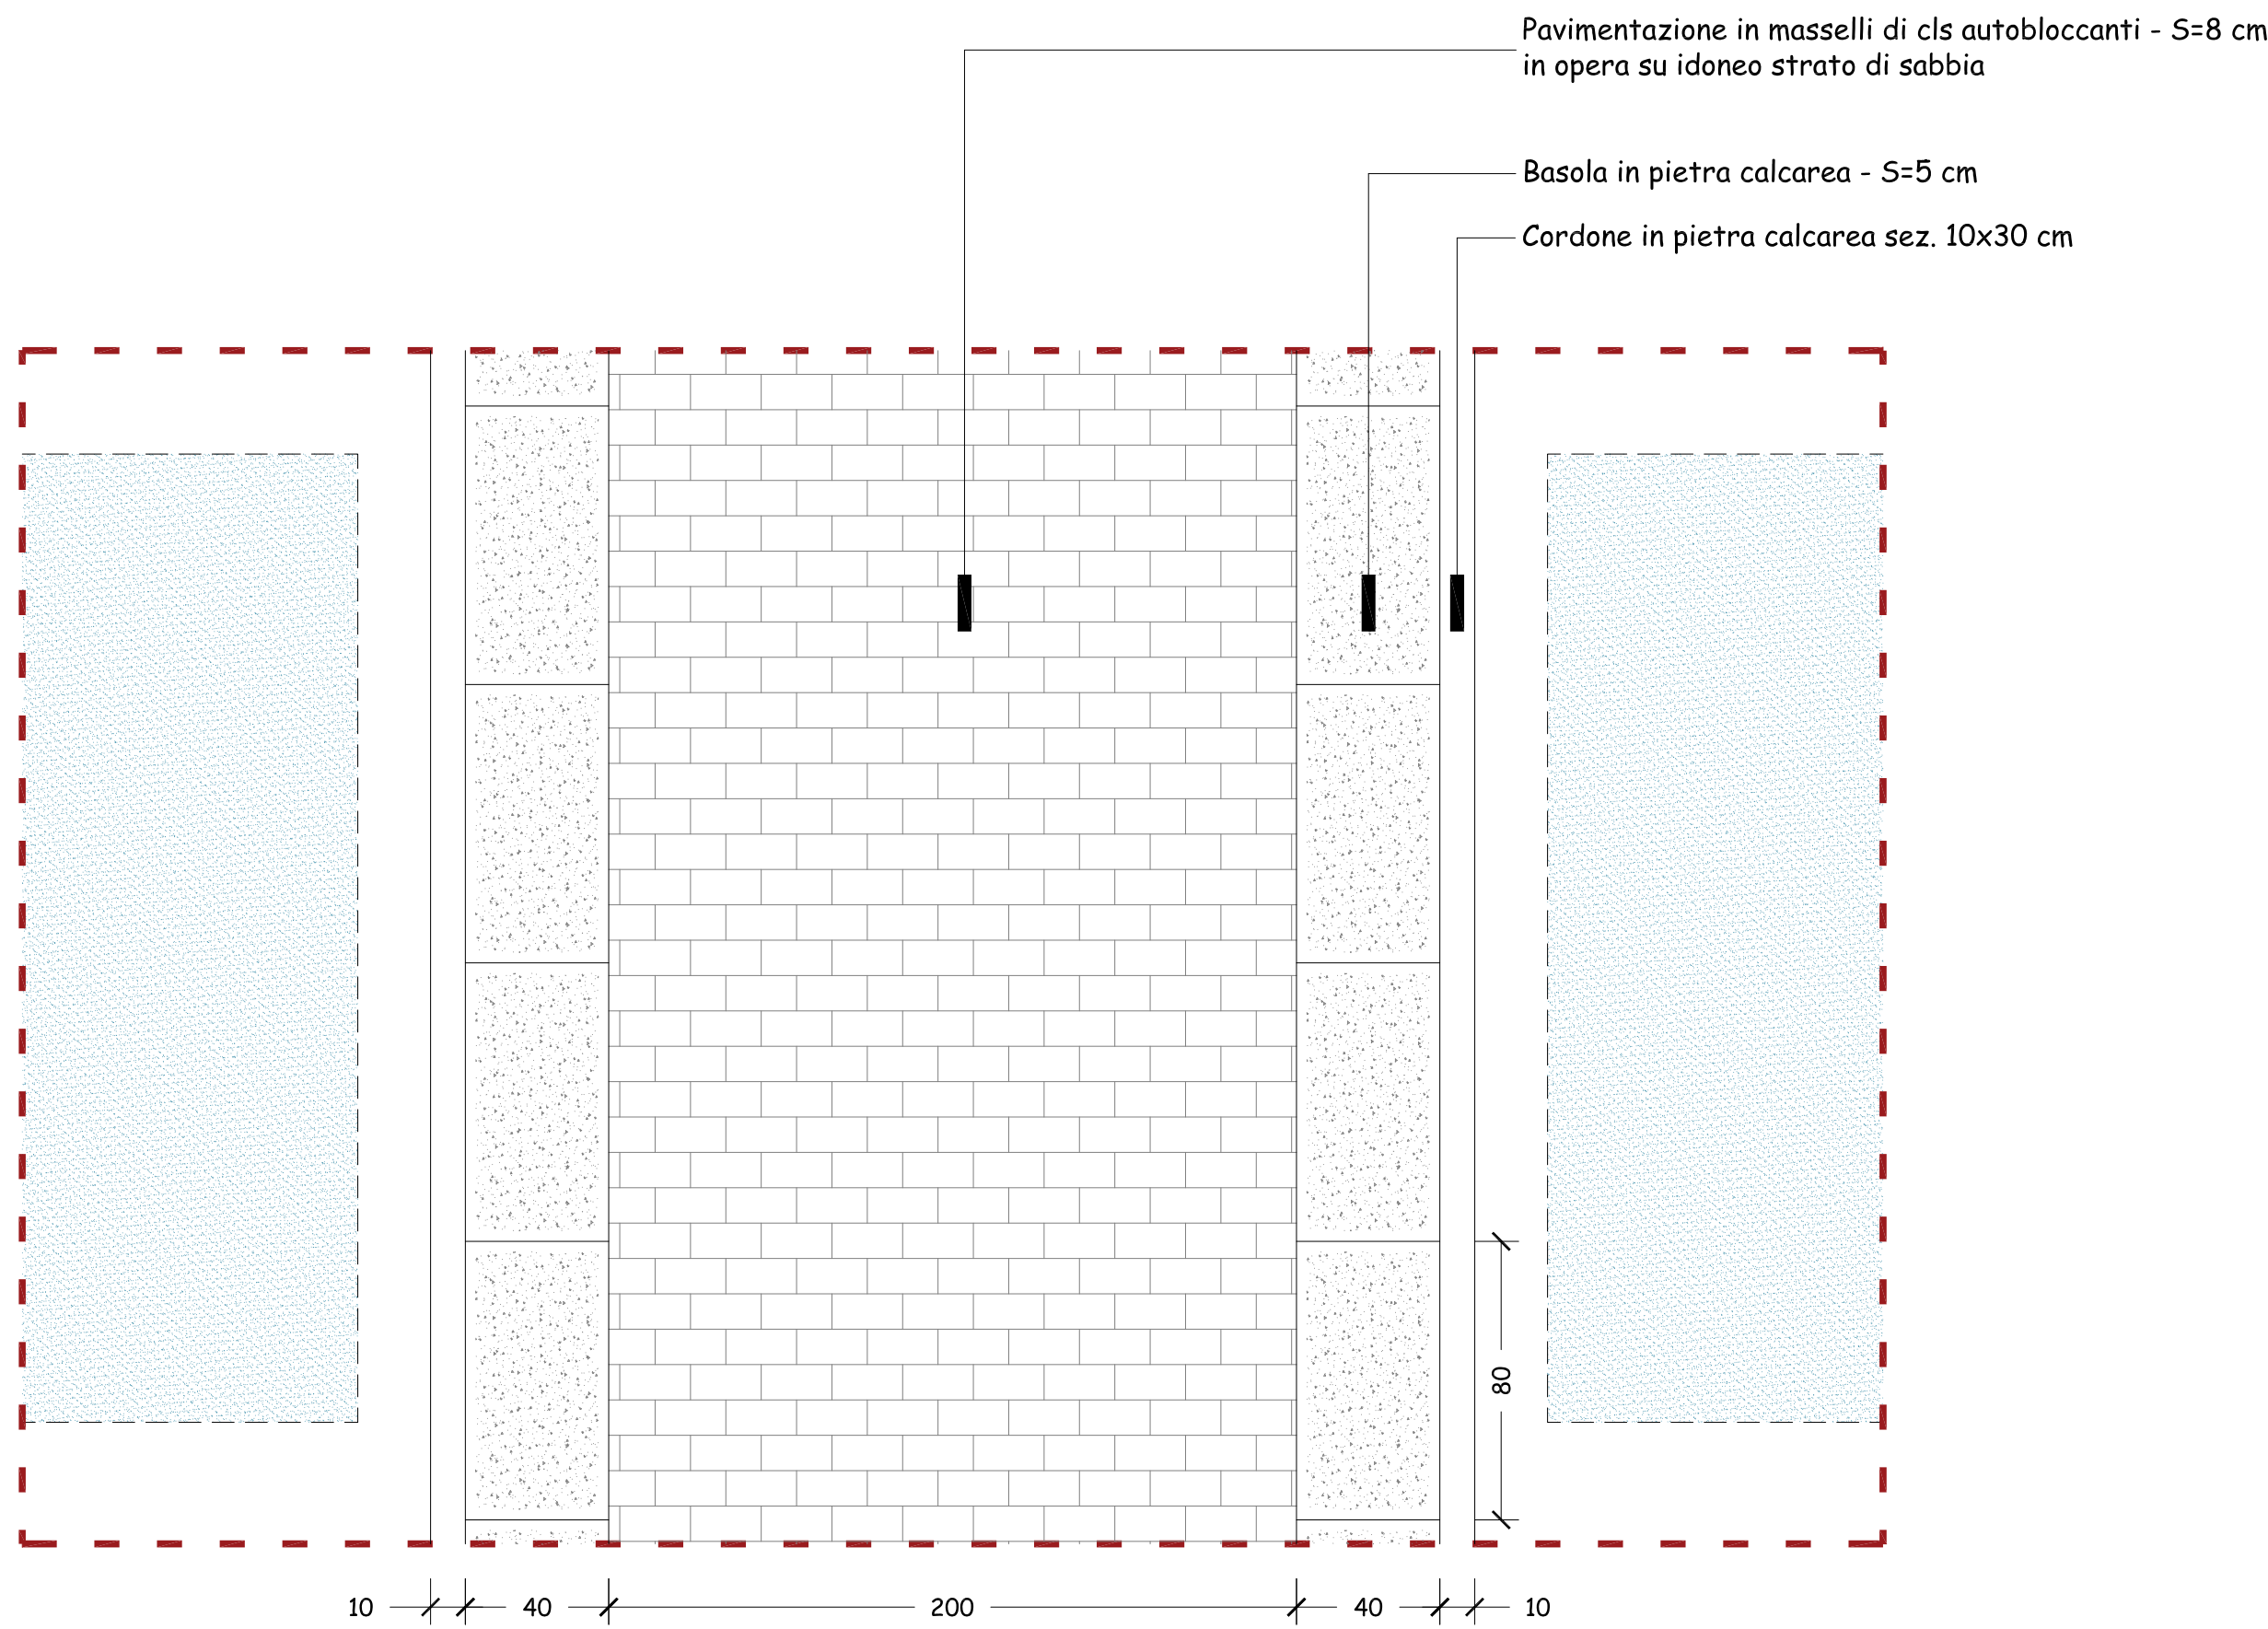

PARTICOLARI COSTRUTTIVI

VIALE TIPO - SEZIONE TRASVERSALE

scala 1:20

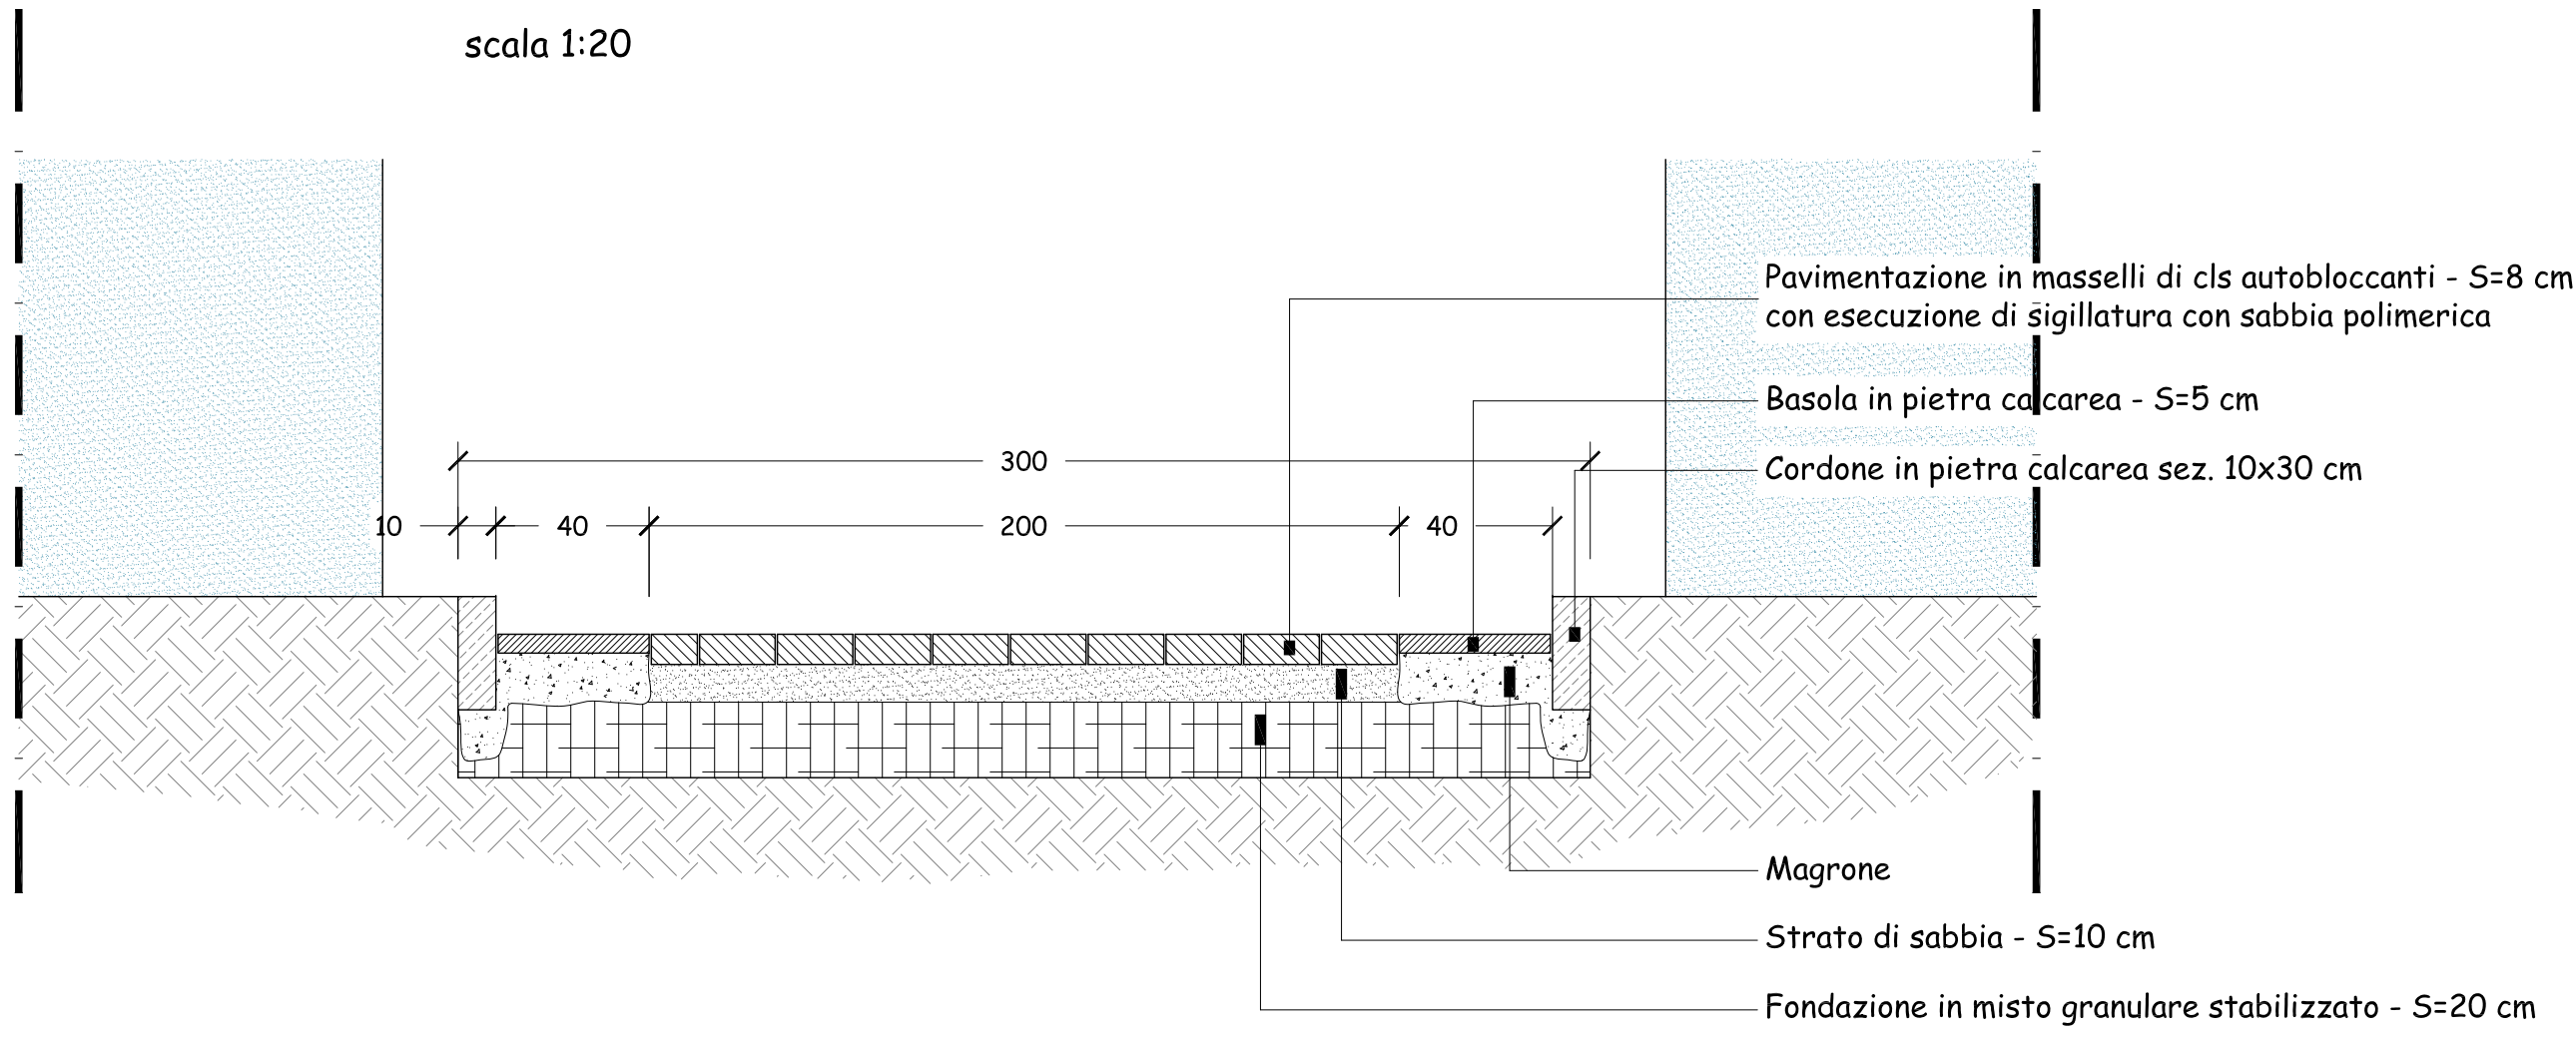

 CITTÀ DI GIOVINAZZO Città Metropolitana di Bari	
CIMITERO COMUNALE ZONA VII OPERE DI COMPLETAMENTO DEI VIALI	
APPROVAZIONE	RESPONSABILE DEL PROCEDIMENTO Ing. Nicola GALLO (Settore 1° - Patrimonio e Servizi Istituzionali)
PROGETTO	Ing. Vitonofrio CRISMALE
REVISIONE	DATA 0 Dicembre 2021 1 2 3 4 5
DESCRIZIONE	5° emissione
TAVOLA	ELABORATO 2 1:20 1:100 1:500
SCALA	PLANIMETRIA AREA DI INTERVENTO - STATO DEI LUOGHI PLANIMETRIA AREA DI INTERVENTO - IPOTESI PROGETTUALE PARTICOLARI COSTRUTTIVI