


LEGENDA DEGLI AMBIENTI

A	Presidenza
B	Segreteria
C	Economato
D	Deposito strumenti
E	Museo spartiti
F	Sala prove

INGRESSO →

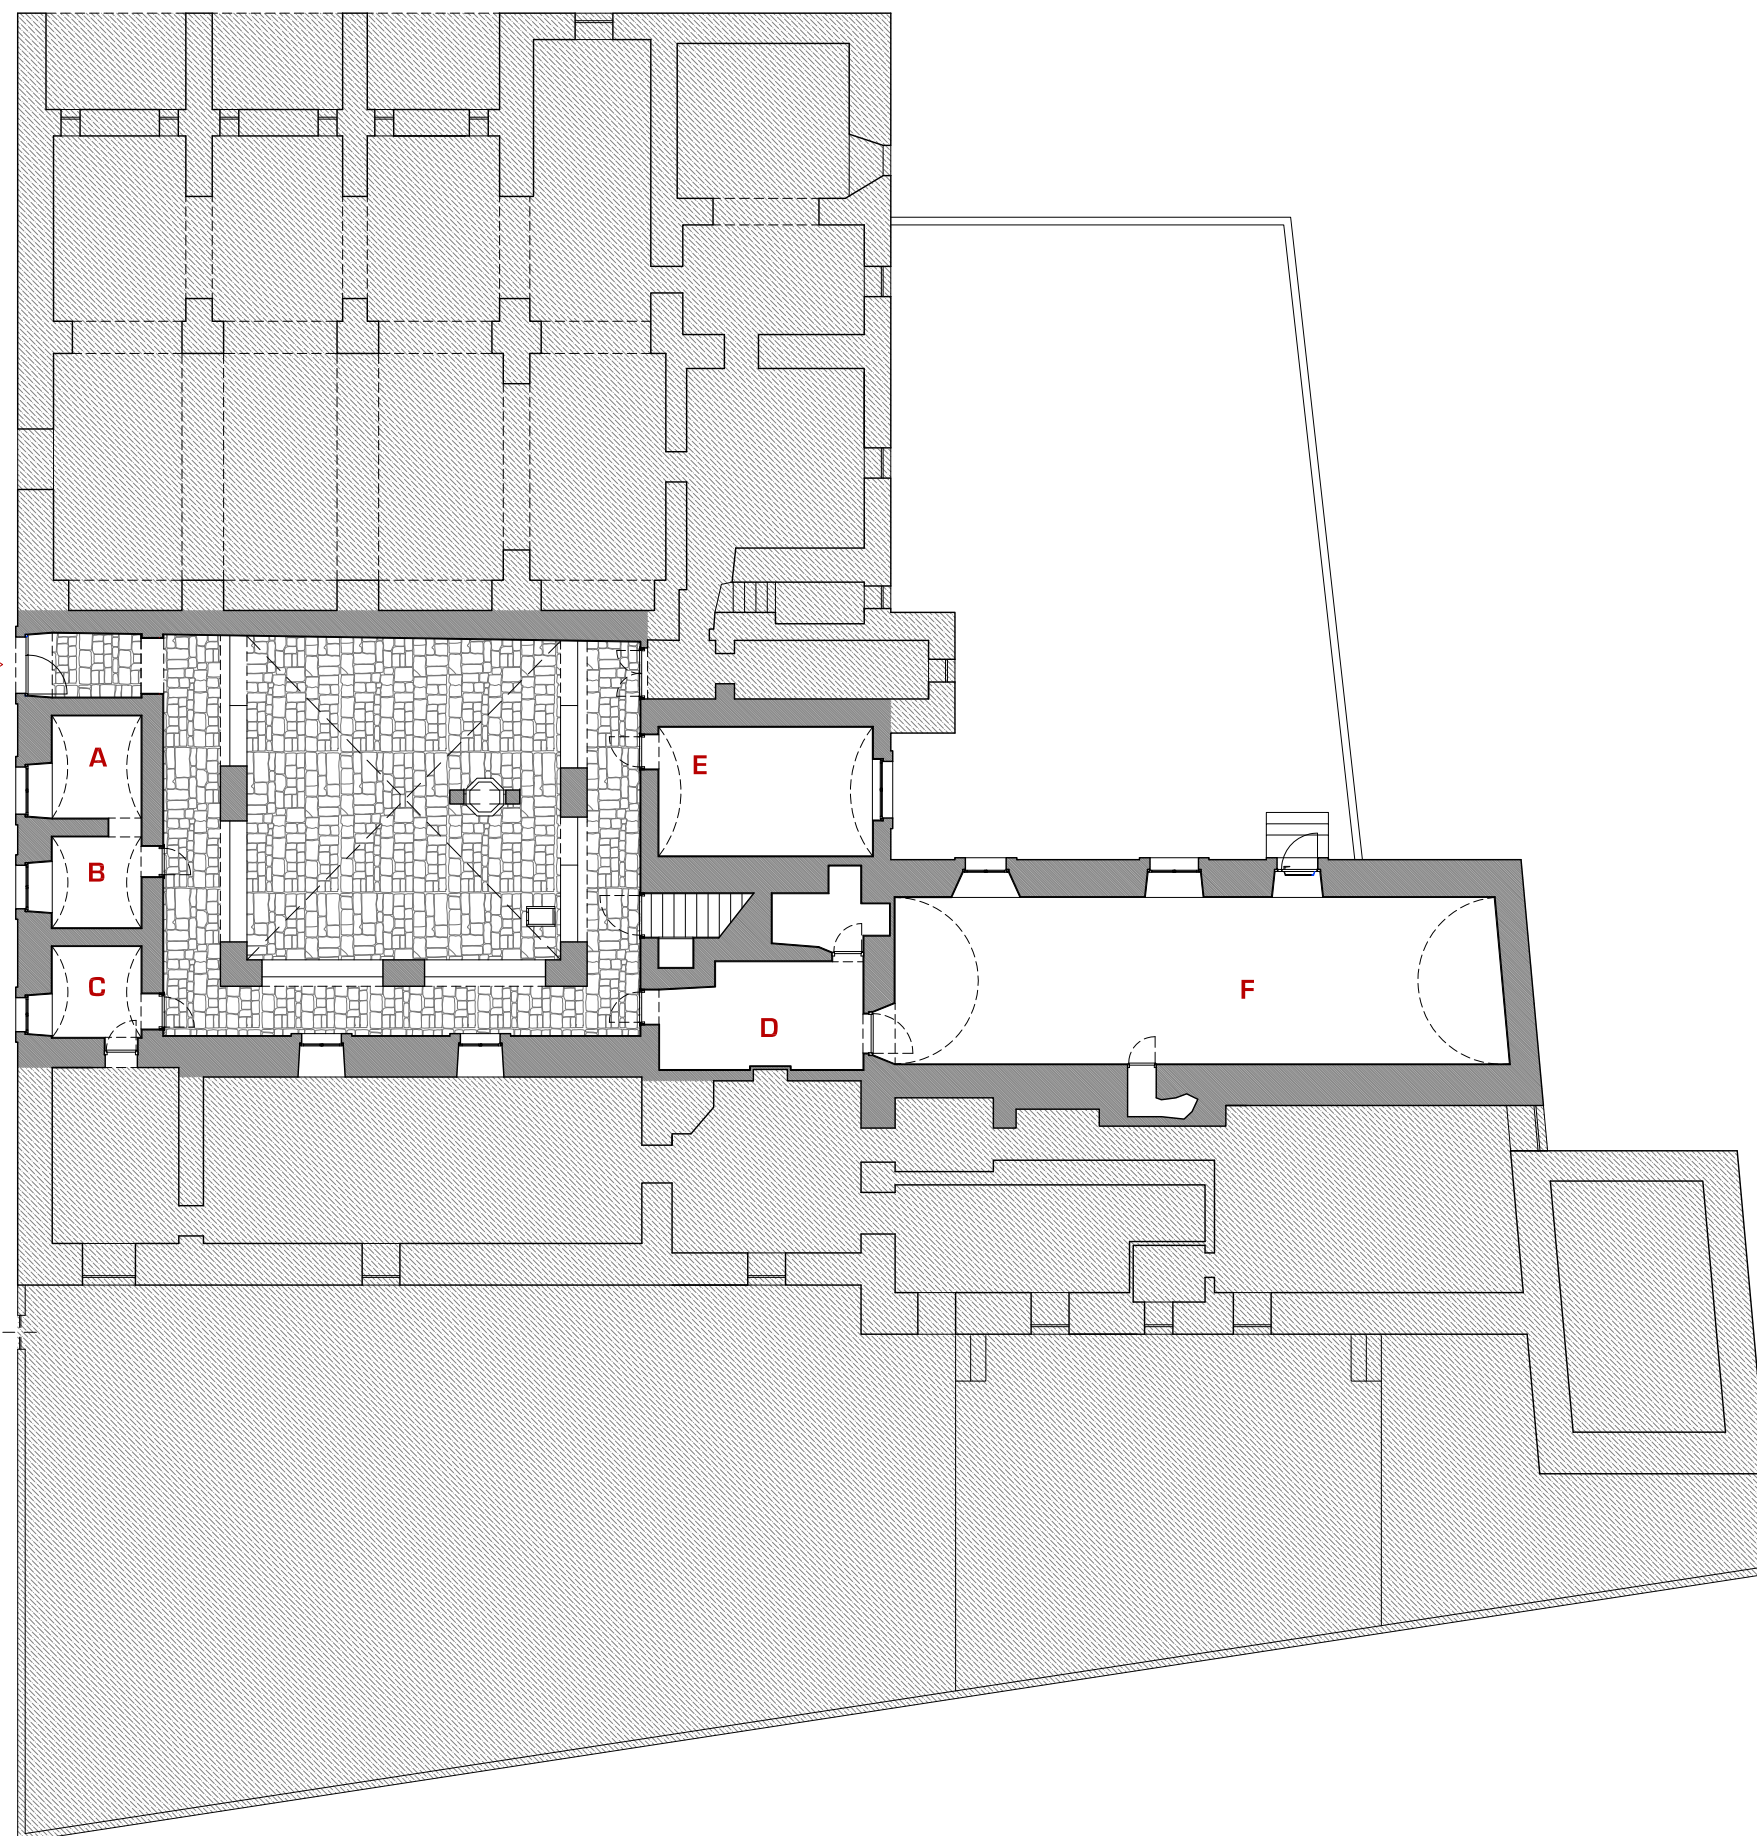


TAV. 1

PLANIMETRIA DEL PIANO TERRA

SCALA 1:200

LEGENDA DEGLI AMBIENTI

G	Aula legni
H	Sala saggi / Aula solfeggio
I	Vani di servizio
K	Spazio di distribuzione
L	Camerini
M	Biblioteca / Archivio
N	Aula archi
O	Aula chitarra
P	Vani di servizio
Q	Vani di servizio
R	Aula canto
S	Aula prove
T	Aula studio
U	Laboratorio spartiti / strumenti
V	Aula pianoforte
W	Aula batteria/ottoni

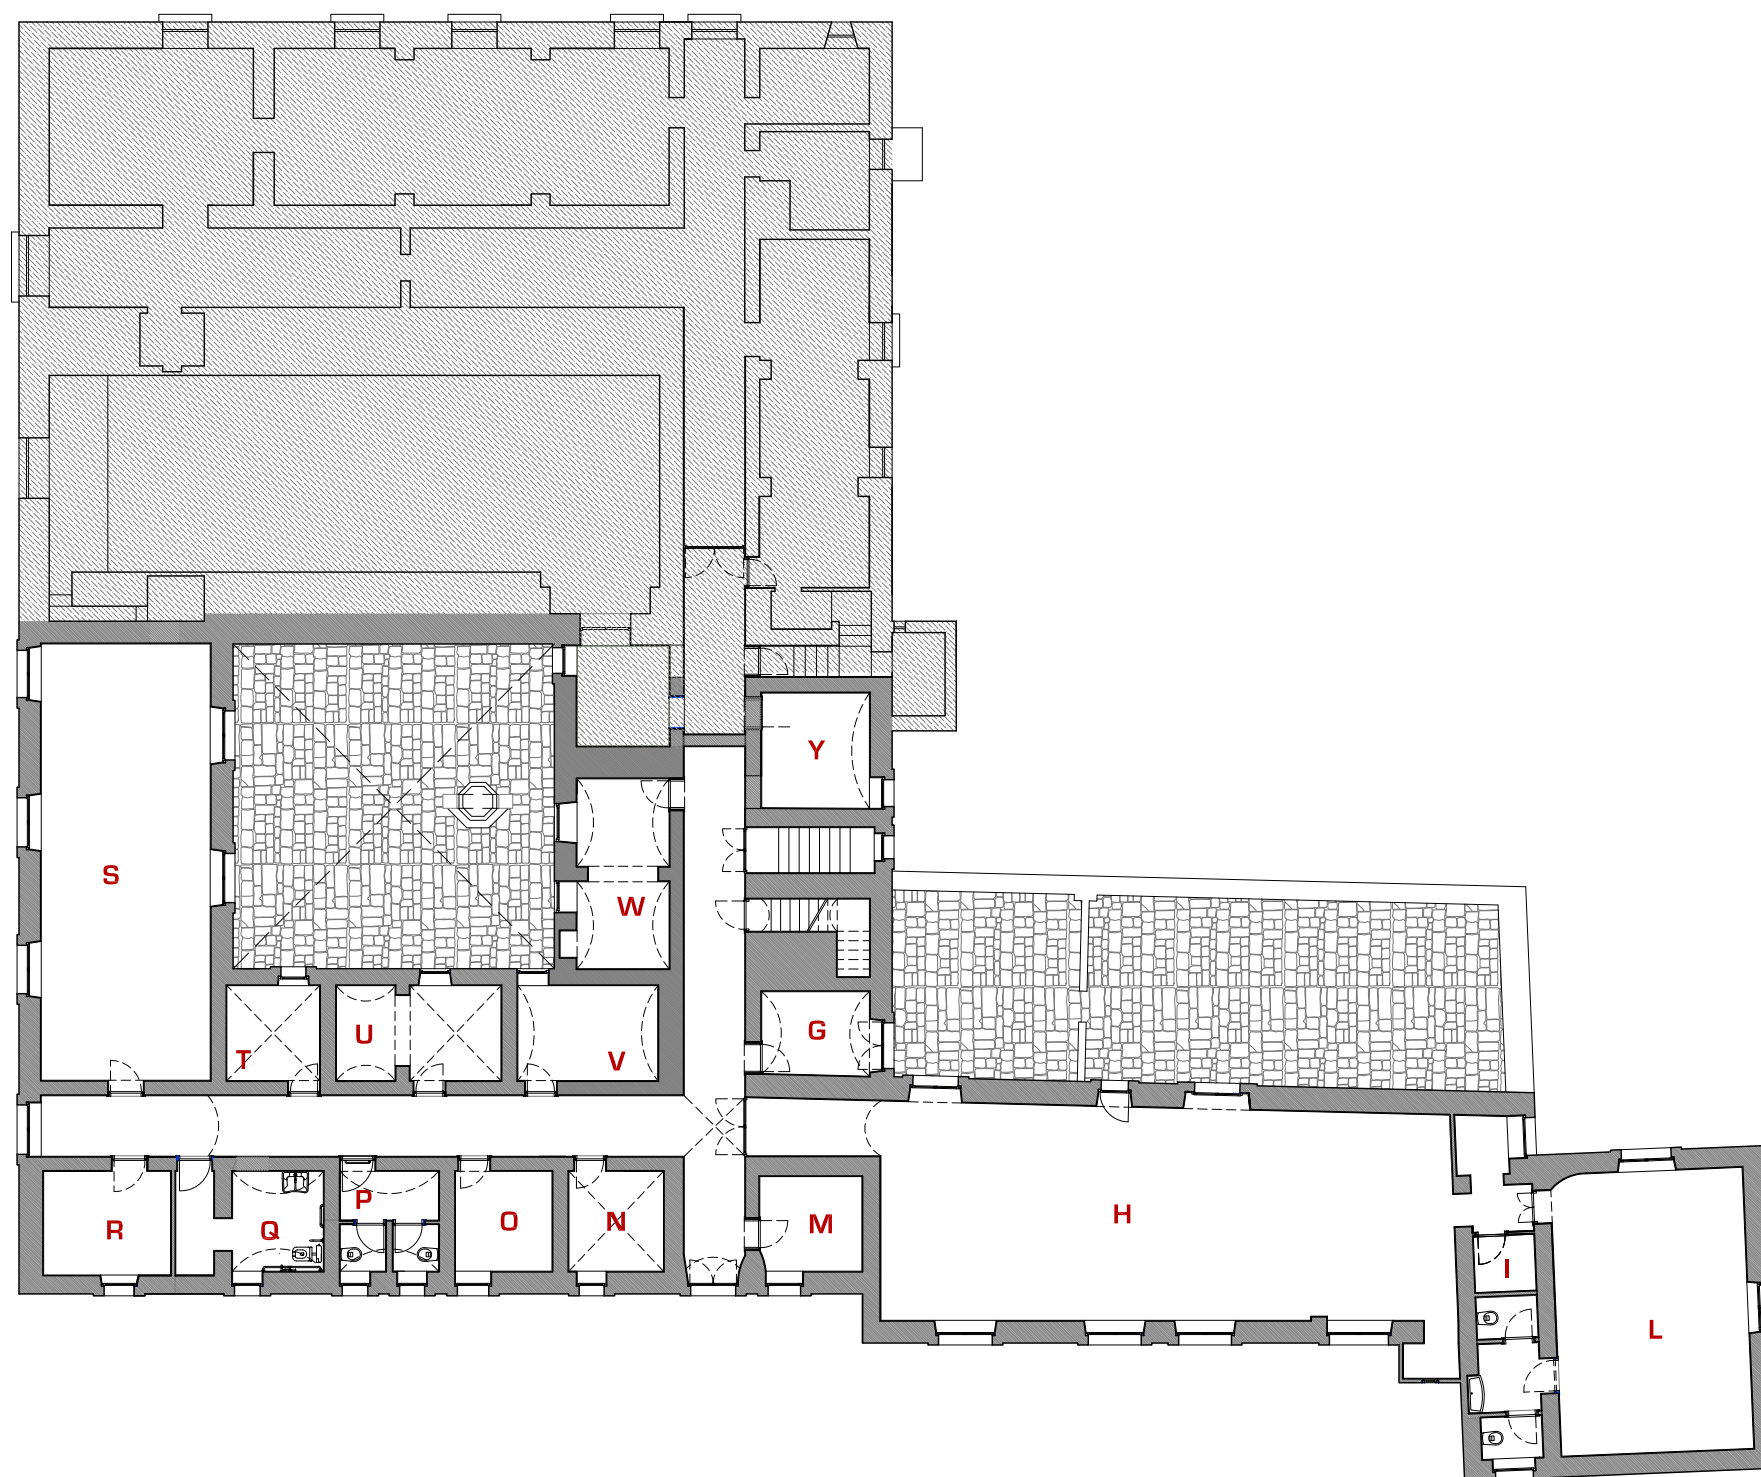

TAV. 2

PLANIMETRIA DEL PRIMO PIANO

SCALA 1:200