



COMUNE DI GIOVINAZZO
CITTA' METROPOLITANA DI BARI

LA RICHIEDENTE

IL BELVEDERE
70054 Giovinazzo (BA)
C.F. 93545940723

FIRME:

Sig.ra CORTESE NICOLE
(Presidente associazione)

IL TECNICO



Studio Tecnico
Geom. Caprio Massimiliano
via S.EGIDIO, 36 - 70042 Mola di Bari
TEL./FAX: 080.321.46.56

TIMBRI E FIRME:

OGGETTO:

STUDIO DI FATTIBILITA' PER L'INSTALLAZIONE DI UN TRABUCCO IN
LOCALITA' CALA CROCIFISSO NEL COMUNE DI GIOVINAZZO

ELABORATO:

TAVOLA:

TRABUCCO : PROSPETTI

5


DATA:

AGG.:


SCALA:

Aprile 2024


1:100

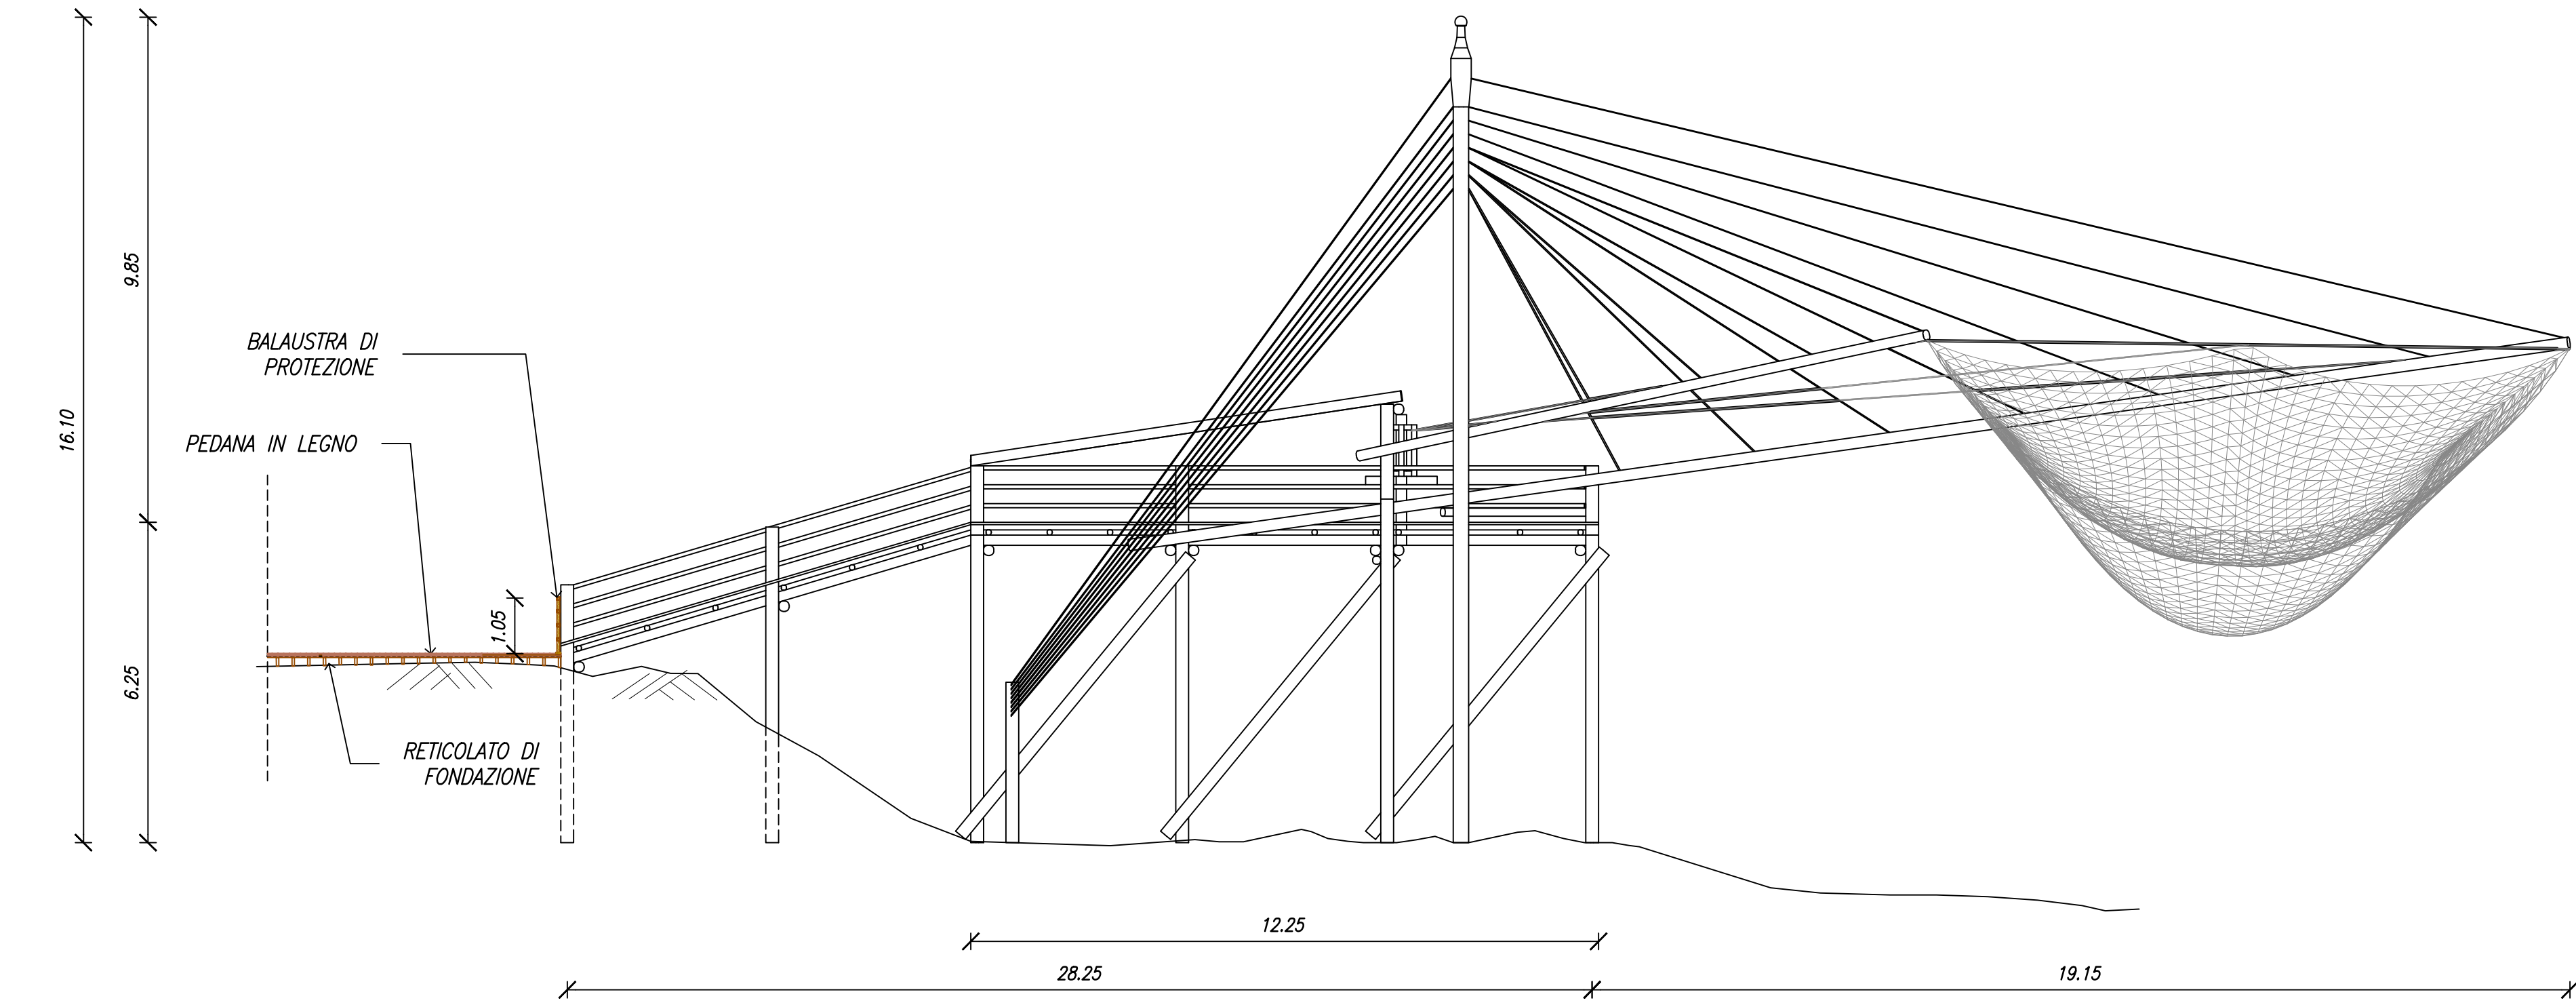


PROSPETTO LATO EST

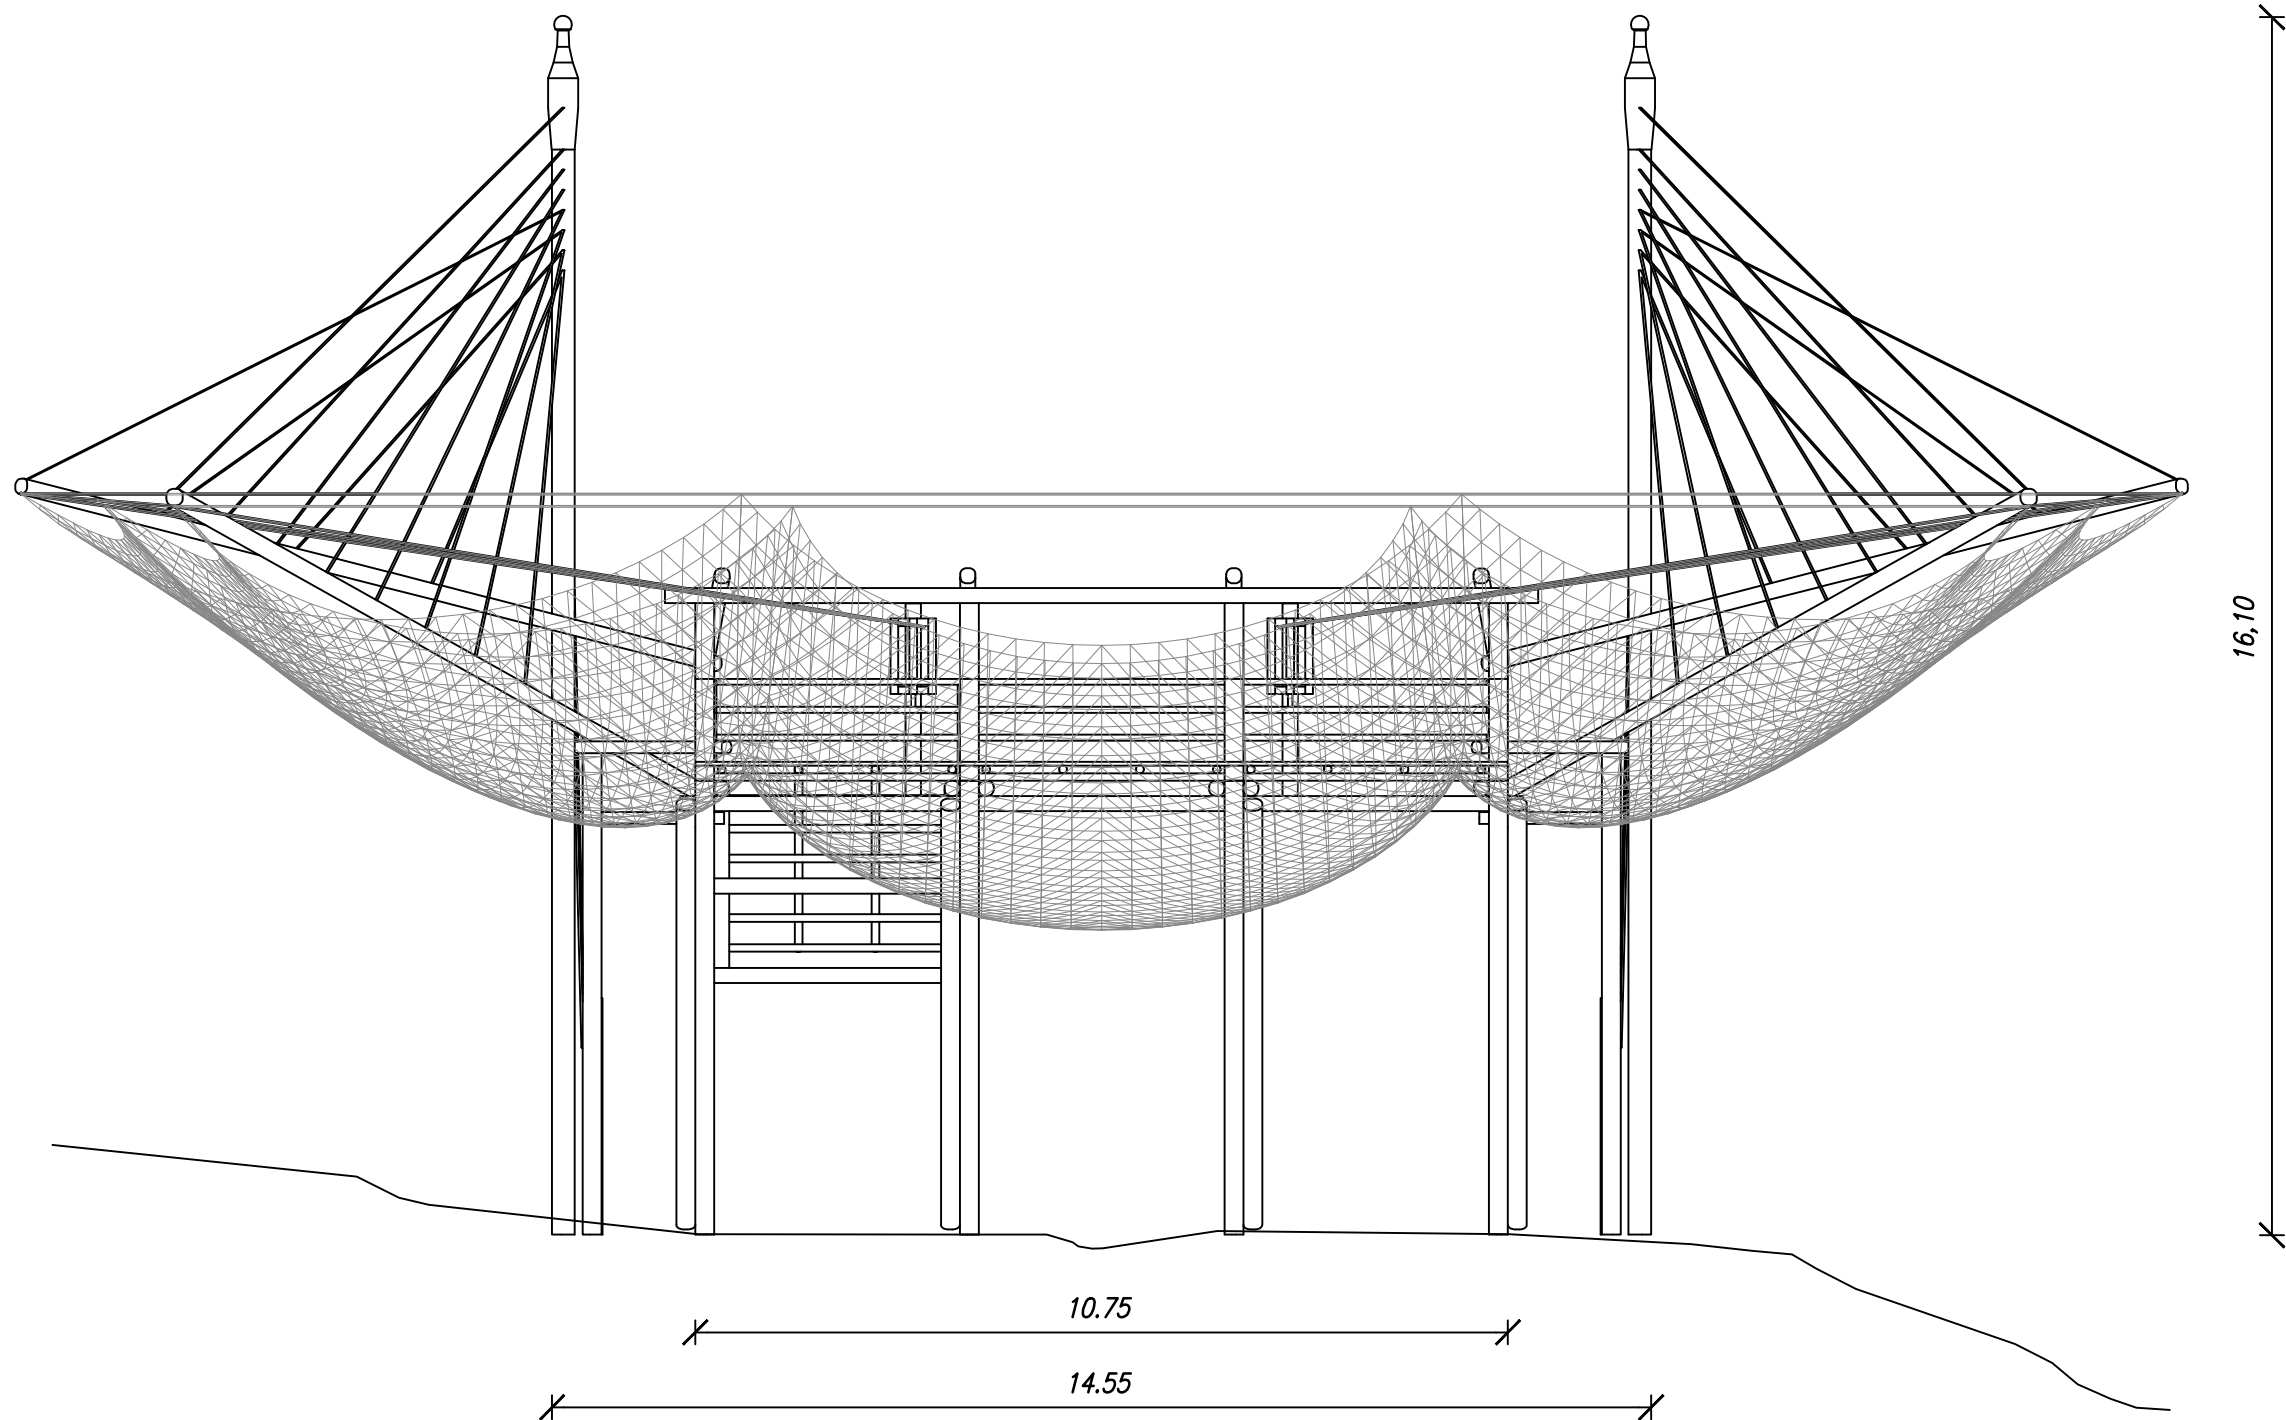

PROSPETTO FRONTALE TRABUCCO

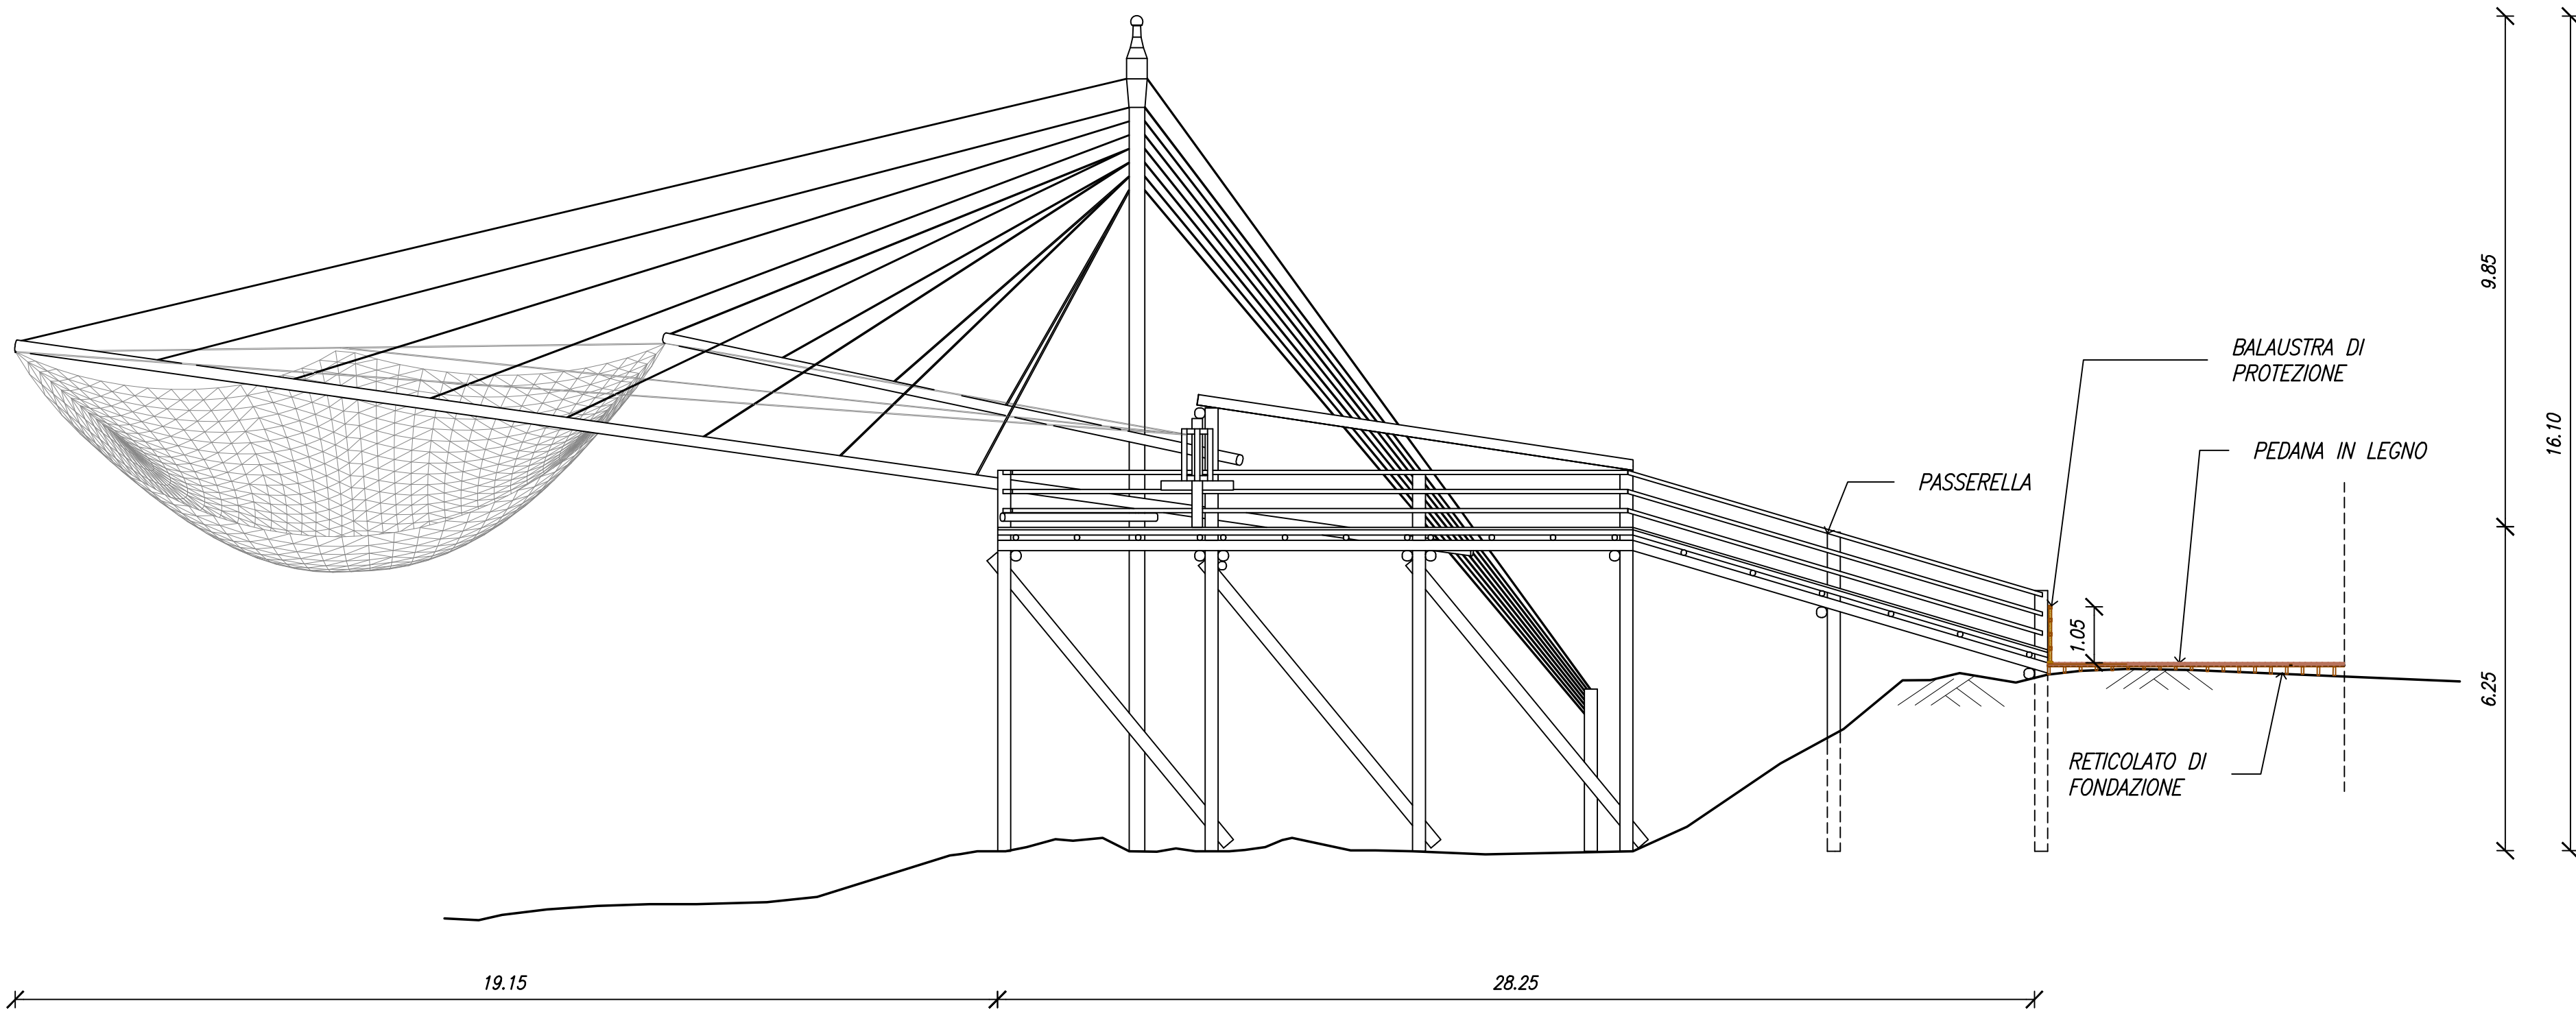

PROSPETTO LATO OVEST

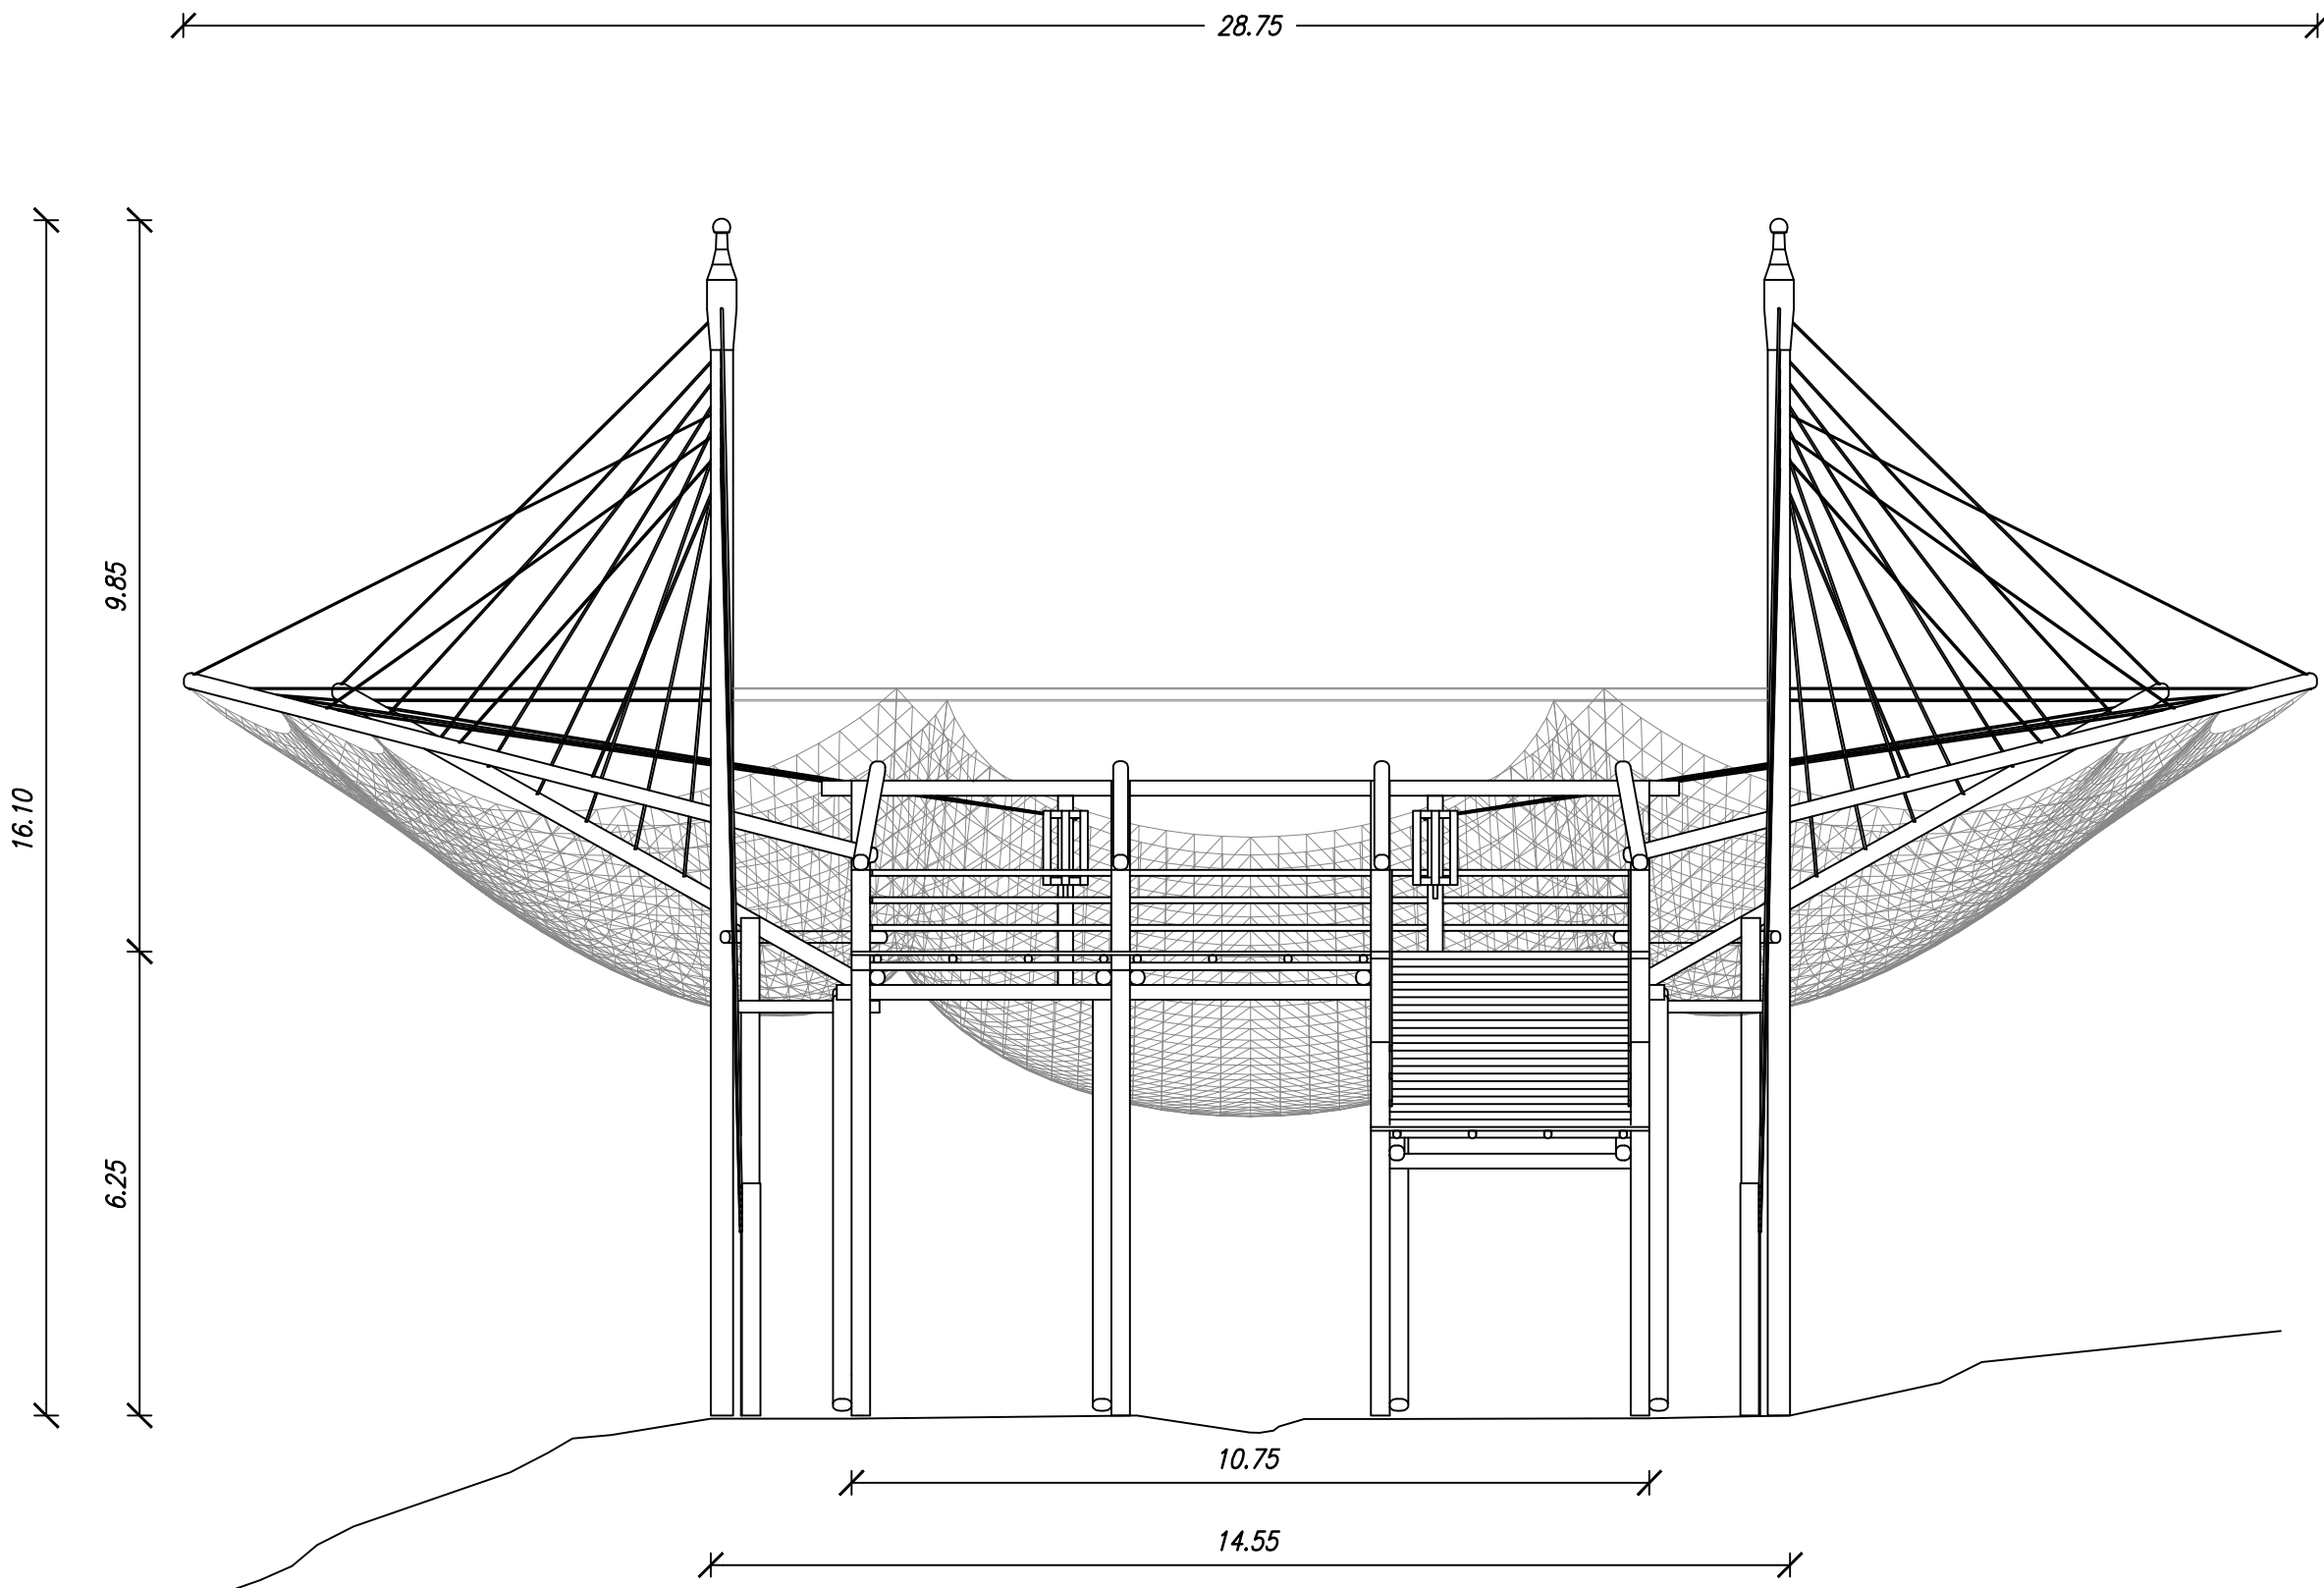

PROSPETTO RETROSTANTE TRABUCCO