



**AREE ESCLUSE DALLA TUTELA PAESAGGISTICA**

Beni paesaggistici (art.142 D.Lgs 42/2004)

-  Territori costieri
-  Fiumi, torrenti e corsi d'acqua e relativa fascia di rispetto (150 m)

Arete escluse dalla tutela paesaggistica

-  Aree escluse dalla tutela paesaggistica (art. 142 c.2 D.Lgs 42/04)

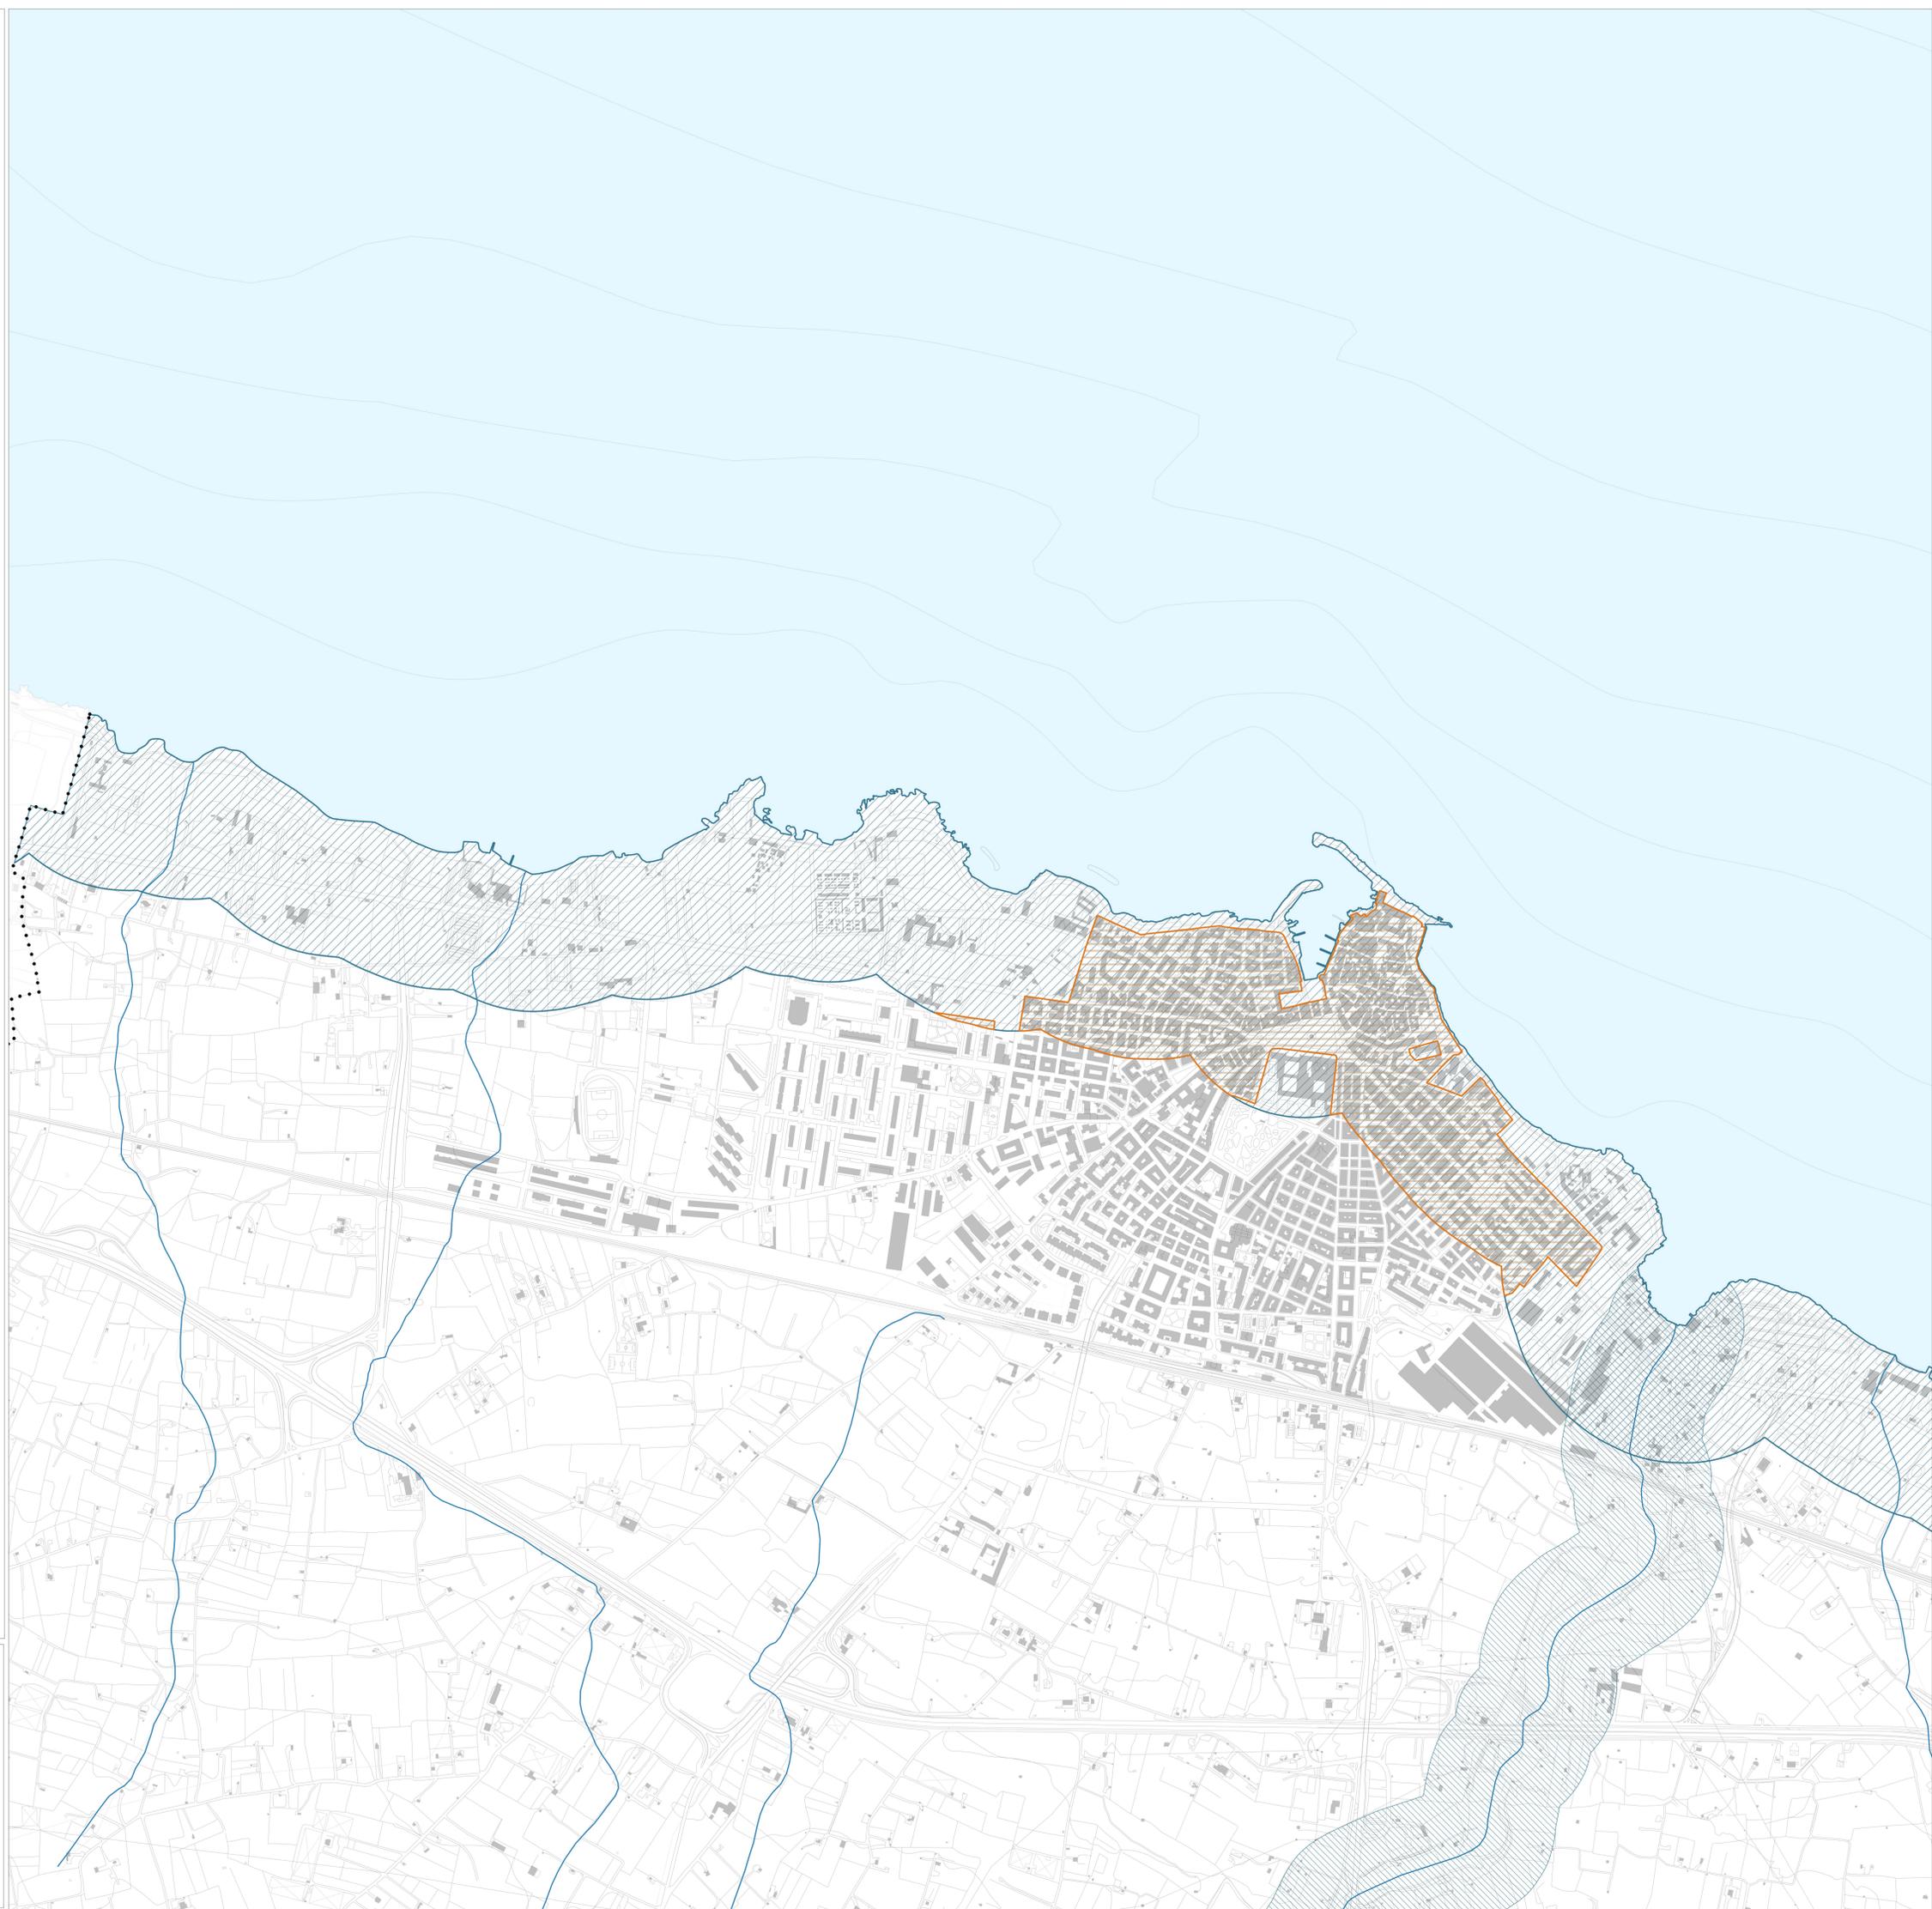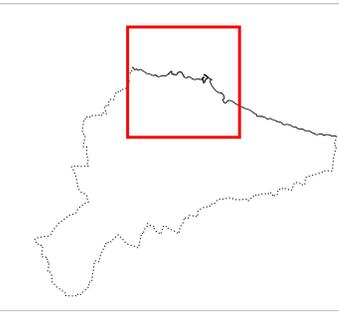

TAV. PUG 2023

**CITTÀ DI GIOVINAZZO**

Piano Urbanistico Generale / Parte Strutturale

Legge regionale 20/2001 e s.m.i.

ELABORATI PER ADOZIONE

ELABORATI COSTITUTIVI

**Arete escluse dalla tutela paesaggistica**



Arch. Antonio Oliviero

Francesco NIGRO

Sindaco e Assessore all'Urbanistica  
Michele Salsedo

Consigliere incaricato per il PUG  
Annunziata Salsedo

Segretario Comunale  
Dot. Daniele Gatta

Dirigente del Settore Gestione del Territorio  
Ing. Daniele Carlini

Adottato con

Approvato con

Progettista Urbanistica  
Uff. Staffaia Barrella  
Arch. Francesco Nigro  
Arch. Antonio Oliviero

Gruppo di valutazione  
Ing. Daniela Loventini  
Ing. Daniela Carlini

Aspetti Agronomici e Forestali  
Dott. Agr. For. Paolo Rigotti

Contributi specialistici e STI  
Arch. Francesco Maresco  
Uff. Lisa Di Saverio  
Arch. Giacomina Di Salvo  
Arch. Chiara Durante

Uff. Roberto Pizzillo  
Uff. Valeria Polizzi  
Uff. Daniela Rallo

**PUG/S.1a**

rapp. 1:5000

giugno 2023