

SPAZIO RURALE

Componenti dei Contesti rurali
Aree agricole
- Aree agricole olivetate dei contesti CR1 e CR2

Iniziative di recupero e riqualificazione ecologica e paesaggistico-ambientale *
- Ambiti di recupero e risanamento ambientale
- ARc.1
- ARc.2

SPAZIO PERIURBANO

Componenti dei Contesti periurbani
Aree agricole
- Aree agricole dei Contesti Periurbani (CP.1 e CP.2)
- Aree agricole dei Contesti Periurbani Costieri (CPCS.1 e CPCS.2)

Aree prevalentemente per attività
- Aree ed edifici per attività produttive artigianali e commerciali

Previsioni di riqualificazione e valorizzazione della costa *
- Aree con strutture turistiche per la riqualificazione del lungomare
- ARq.3 Cala Avenza
- ARq.4 via Molfetta

Ambiti di Rigenerazione e valorizzazione ambientale e paesaggistica della costa
- ARcs.1 Ex Cementificio del Mezzogiorno
- ARcs.2 Ex Marmite Barbone
- ARcs.3 Calderara - San Matteo

Ambiti di Valorizzazione ambientale per l'attrezzamento ecologico e fluvio della costa
Coste est - Coste ovest
- AVcs.1 - AVcs.6
- AVcs.2 - AVcs.7
- AVcs.3
- AVcs.4
- AVcs.5

Aree periurbane di riqualificazione
- ARq.1 - ARq.5
- ARq.2 - ARq.6
- ARq.3 - ARq.7
- ARq.4

Ambiti di Recupero degli insediamenti costieri
- ARec.1 - ARec.4
- ARec.2 - ARec.5
- ARec.3

* Le previsioni del PUG comprese nelle componenti disciplinate dal PAI sono da considerarsi "trasformabilità condizionata" (situazione delle stesse può avvenire a seguito della attuazione del grado di pericolosità vigente mediante studi di dettaglio e/o la realizzazione di opere di mitigazione del rischio, con conseguente attuazione delle procedure di modifica e aggiornamento del PAI, ai sensi degli artt. 24 e 25 delle NTA del PAI medesimo (cfr. Art.5.61 e Art.5.66 delle NTA del PUG).

SPAZIO URBANO

Componenti dei Contesti urbani
Tessuti storici o di impianto storico
- T1 Tessuti di impianto storico otto-novecentesco
- T1.1 Tessuti di espansione novecentesca su impianto storico otto-novecentesco
- T1.2 Tessuti di edilizia residenziale pubblica storica

Tessuti della città consolidata e in via di consolidamento
Residenziali e misti
- T3 Tessuti moderni e/o recenti su impianto novecentesco
- T4.1 Tessuti recenti a progettazione unitaria con edilizia a bassa densità
- T4.2 Tessuti recenti a progettazione unitaria semi-intensiva
- T5 Tessuti recenti a progettazione unitaria con morfologie riconoscibili
- T6 Edifici e tessuti con tipologie varie
- Tm1 Tessuti da rifunzionalizzare a residenziale e attività commerciali

Produttivi e per attività
- Ta1 Aree ed edifici per attività produttive artigianali
- Ta2 Aree ed edifici per attività commerciali

Spazi aperti
- Spazio pubblico attrezzato
- Lungomare urbano prevalentemente pedonale
- Area interessata dal progetto di completamento del percorso pensile
- Verde privato (orti, attività all'aperto, giardini)

Aree a disciplina prevalente e pianificazione di settore *
Aree a disciplina attuativa prevalente
- Ppv - Piani particolareggiati vigenti
- Pdt - Piano di Lottizzazione in attuazione (con procedimenti giudiziari in corso)

Pianificazione di settore
- Ambito portuale - porto operativo (Piano Regolatore del Porto)

Piano Regionale Trasporti: interventi ferroviari (RFI)
- Variante ferroviaria Bari nord (variante S. Spirito Palese)
- Rifunzionalizzazione e riqualificazione edificio Stazione e aree esterne


Piano Regionale Trasporti: trasporto su strada
- Potenziamento della SP 88
- ASitp - Area ASI vigente da ripianificare
- APasi - Ambito prioritario di attuazione

Previsioni di trasformazione dello Spazio urbano *
Aree e Ambiti di rigenerazione
- Ambiti di rigenerazione urbana
- AR.1 Cala Spiritocchio
- AR.2 Ex Acciaierie e Fiemme Pugliesi

Aree di riqualificazione urbana del lungomare
- ARq.1 Ex carcere e ex mattatoio
- ARq.2 Trincea - Crocifisso
- ARq.3 Via Bari - Peschiera

Aree con strutture turistiche per la riqualificazione del lungomare
- ARq.1 Campeggio Spiritocchio
- ARq.2 Campeggio Trincea

Ambiti di primo impianto
- Comparti di attuazione degli Ambiti di primo impianto prevalentemente residenziali
- AT.1
- AT.2
- Ambiti di primo impianto prevalentemente residenziali non attivati dal PUG/P n.1
- AT.3
- Ambiti di primo impianto per attività attivati dal PUG/P n.1
- ATA.1
- ATA.3
- Ambiti di primo impianto per attività non attivati dal PUG/P n.1
- ATA.2
- Ambiti di valorizzazione per attività - AVa

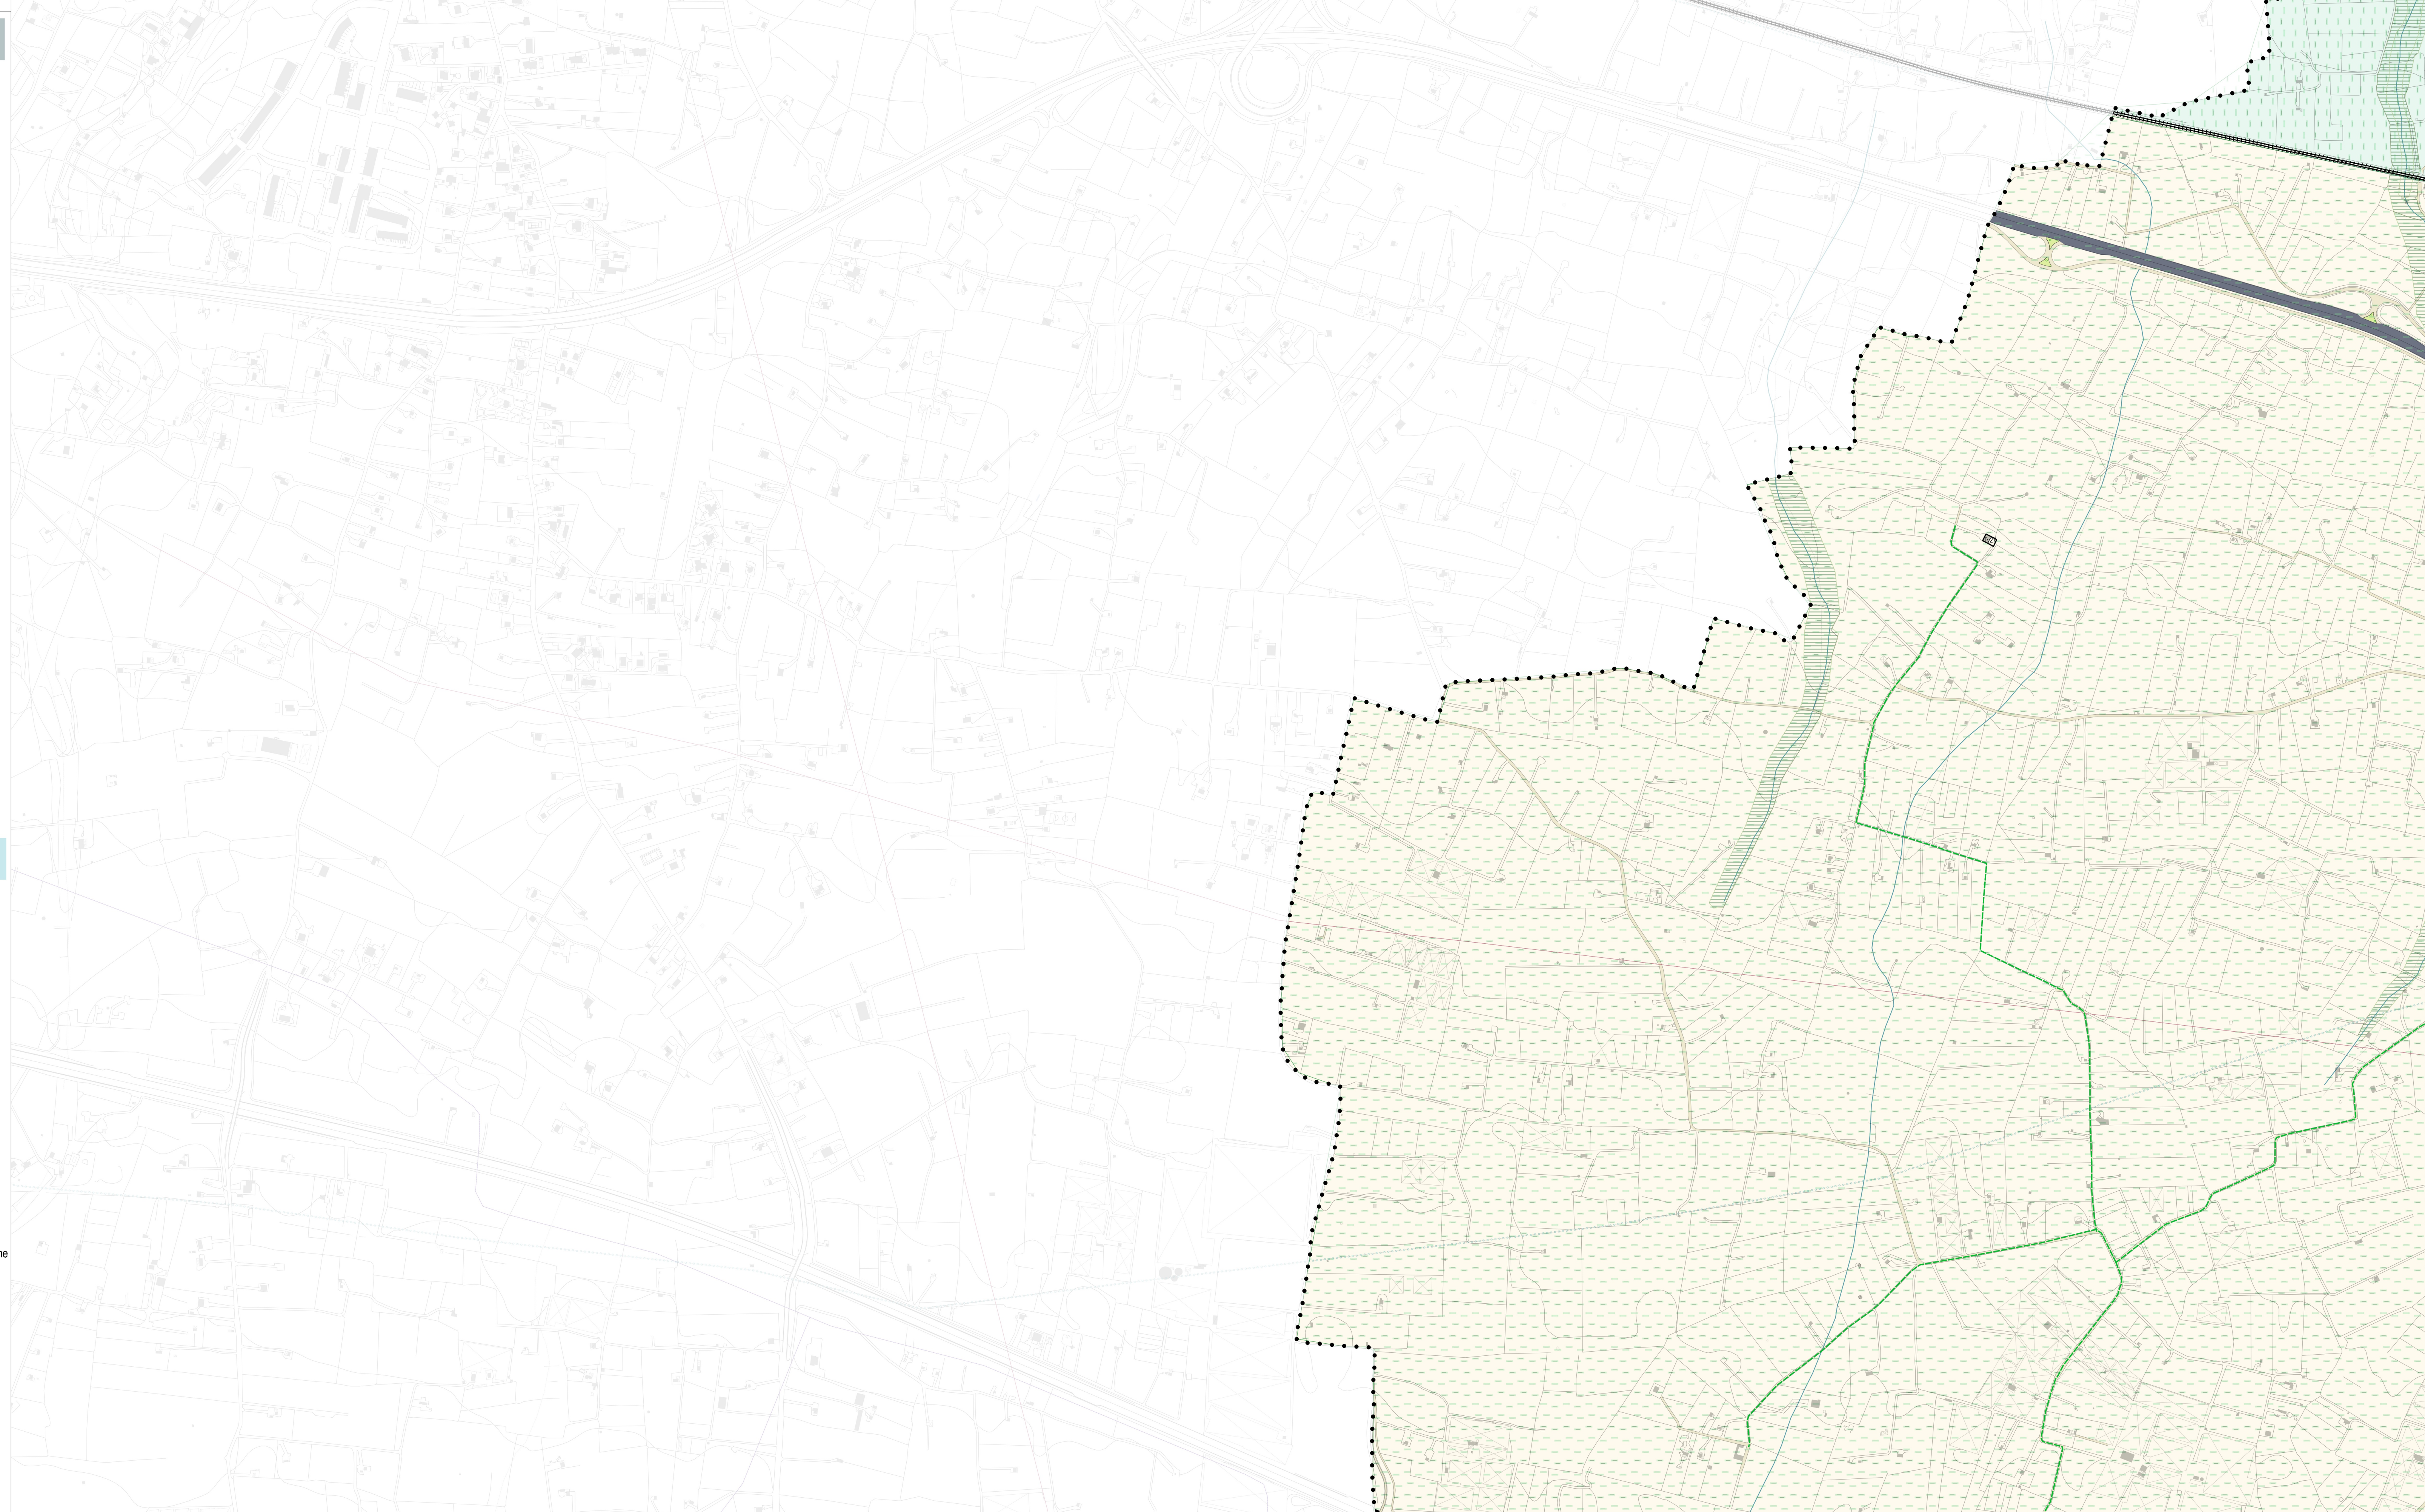

SISTEMA DELLA MOBILITÀ E DEGLI IMPIANTI E INFRASTRUTTURE TECNOLOGICHE

Componenti del sistema della mobilità
Viabilità esistente
- Autostrada (Codice della Strada art.2 categoria A)
- Strade extraurbane principali (CdS: categoria B)
- Strade extraurbane secondarie (CdS: categoria C)
- Strade extraurbane locali (CdS: categoria F)
- Strade urbane principali (CdS: categoria E)
- Strade urbane secondarie (CdS: categoria F)
- Strade di distribuzione locale

di progetto
- Strade da adeguare
- Strade di progetto
- Intersezioni stradali da adeguare - "Porte urbane"
- Intersezioni stradali da adeguare
- Intersezioni stradali di progetto
- Parcheggi urbani

Mobilità sostenibile
- Piste ciclabili esistenti e programmati (PUMS e Biciplan)
- Percorsi ciclo-pedonali di progetto

Impianti tecnologici
- Aree per impianti
- Dc - Distributori di carburanti
- Ee - Centrale elettrica
- Tl - Centrale telefonica
- Ccr - Centro Comunale Raccolta Rifiuti
- Di - Discarica
- AQP - Impianti dell'Aquedotto Pugliese
- Dg - Depuratore e relativa fascia di rispetto

SISTEMA DELLE DOTAZIONI

Dotazioni pubbliche locali esistenti
- Servizi e attrezzature
- Servizi e attrezzature nel Centro Storico

- Ac - Attrezzature di interesse comune
- li - Attrezzature per l'istruzione inferiore
- Cu - Luoghi di culto
- Mc - Mercato
- Sc - Strutture socio-caritarie
- Sp - Attrezzature per lo sport
- di - Aree per attrezzature da funzionalizzare

Vp - Verde pubblico attrezzato
Vsp - Spazi attrezzati per lo sport

P - Parcheggi
P* - Parcheggio in area mercatale
Area mercatale

di progetto *

Da - Aree per dotazioni da acquisire tramite compensazione
Da* - Spazi per la formazione delle "Porte urbane"

Dotazioni private
Servizi e attività esistenti
- Ssp - Strutture socio-sanitarie ed assistenziali
- Co - Convento

Dotazioni per il turismo e il tempo libero esistenti
- Rpr - Strutture ricettive, ristorative e di servizio alla balneazione
- Spr - Spazi verdi attrezzati per lo sport
- Pp - Parcheggi stagionali
- Ca - Campeggio

COMPONENTI DISCIPLINATE DAL PUG/S

INVARIANTI DELLA STRUTTURA ANTROPICA E STORICO CULTURALE E DEI CARATTERI PERCETTIVI DEL PAESAGGIO
Beni culturali
- Edifici o aree sottoposte a vincolo architettonico
- Aree sottoposte a vincolo archeologico

Ulteriori contesti paesaggistici
- Involuppo della città storica
- Paesaggi rurali nei contesti rurali
- Paesaggi rurali nei contesti periurbani
- Paesaggi rurali nei contesti di trasformazione

InvARIANTI LOCALI (PUG)
Patrimonio storico urbano
- T1 Tessuti storici del Nucleo antico
- T1.2 Tessuti di edilizia residenziale pubblica storica
- Mura urbane
- Edifici e complessi di interesse storico-architettonico-testimoniale

INVARIANTI DELLA STRUTTURA IDRO-GEOMORFOLOGICA
Aree disciplinate dal Piano di Assetto Idrogeologico - PAI
- Reticolo idrografico
- Area a pericolosità idraulica Alta
- Area a pericolosità idraulica Media
- Area a pericolosità idraulica Bassa

INVARIANTI DELLE DOTAZIONI
Dotazioni territoriali esistenti
- Attrezzature pubbliche
- Is - Istruzione superiore
- So - Attrezzature sanitarie e ospedaliere
- Sp - Attrezzature sportive
- Fo - Attrezzature e impianti militari e per la pubblica sicurezza
- Ag - Attrezzature generali

di progetto
- Cm - Cimitero e relativa fascia di rispetto
Parchi territoriali e urbani
- Pur Parco urbano Lama Castello
- P.a.a Parco agricolo-ambientale di Lama Castello
- P.ar Parco archeologico

INVARIANTI DELLE INFRASTRUTTURE DELLA MOBILITÀ E DELLE INFRASTRUTTURE TECNOLOGICHE
Infrastruttura ferroviaria
- Linea e stazione ferroviaria
- Aree ferroviarie

Infrastrutture portuali
- Aree portuali ed opere ammesse

Infrastrutture tecnologiche a rete
- Acquedotto
- Elettrodotti
- Gasdotto

RIQUALIFICAZIONE E VALORIZZAZIONE PAESAGGISTICO-AMBIENTALE
Percorsi e luoghi per la valorizzazione e la fruizione del paesaggio rurale e periurbano
- Percorsi di valorizzazione e promozione della fruizione del territorio rurale
- P.a.a Parco agricolo-ambientale di Lama Castello
- P.ar Parco archeologico
- Riqualificazione e rinaturalizzazione lame e reticolo idrografico

