

SPAZIO RURALE

CONTESTI RURALI

- Contesti Rurali - CR**
- CR.1 Contesto rurale di valore paesaggistico e naturalistico
 - CR.2 Contesto rurale del settore occidentale del territorio

INIZIATIVE DI VALORIZZAZIONE PAESAGGISTICO-AMBIENTALE

- P.aa - Parco agricolo-ambientale di Lama Castello
- Percorsi di valorizzazione e promozione della fruizione del territorio rurale
- Ambiti di Recupero e risanamento Ambientale
 - Arc.c.1
 - Arc.c.2
- Riquilificazione e rinaturalizzazione lame e reticolo idrografico

SPAZIO URBANO E PERIURBANO

CONTESTI URBANI E PERIURBANI

- Contesti Urbani Storici - CUS**
- CUS.1 Nucleo antico
 - CUS.2 La città storica otto- novecentesca

- Contesti Urbani Costieri - CUCs**
- CUCs.1 Costa est
 - CUCs.2 Costa ovest
 - CUCs.3 Cimenterotricea

- Contesti Urbani Consolidati - CUC**
- CUC.1 Giovinazzo Sud
 - CUC.2 Giovinazzo Ovest

- Contesti Urbani in Trasformazione - CUT**
- CUT.1 Giovinazzo margine Est
 - CUT.2 Giovinazzo margine Ovest
 - CUT.3 Giovinazzo della innovazione

- Contesti Periurbani Costieri - CPCs**
- CPCs.1 Fascia periurbana costiera orientale
 - CPCs.2 Fascia periurbana costiera occidentale

- Contesti Periurbani - CP**
- CP.1 Margine Sud-ovest
 - CP.2 Margine Sud

AREE E AMBITI DELLA TRASFORMAZIONE URBANA

- Area a disciplina prevalente**
- Piani particolareggiati vigenti da ripianificare - Ppv
 - Piano di Lottizzazione attuale (con procedimenti giudiziari in corso) - Pdl

- Pianificazione di settore**
- Ambito portuale - porto operativo (Piano Regolatore del Porto)

- Piano Regionale Trasporti: interventi ferroviari (RFI)**
- Variante ferroviaria Bari nord (variante S. Spirito Palese)
 - Rifiunionalizzazione e riqualificazione edificio Stazione e aree esterne

- Piano Regionale Trasporti: trasporto su strada**
- Potenziamento della SP 88

- Area ASI vigente da ripianificare - ASip**
- Ambito prioritario di attuazione - APasi

- Ambiti di rigenerazione urbana**
- AR.1 Cala Spiritichio
 - AR.2 Ex acciaierie e Ferriere Pugliesi

- Ambiti di primo impianto**
- | | |
|------------------------------|------------------------------|
| prevalentemente residenziali | prevalentemente per attività |
| - AT.1 | - ATA.1 |
| - AT.2 | - ATA.2 |
| - AT.3 | - ATA.3 |

- Area di riqualificazione urbana del lungomare**
- ARq.1 Ex Carcere e Ex Mattatoio
 - ARq.2 Trinosa - Ciofocisso
 - ARq.3 Via Bari - Peschiera

- Area con strutture turistiche per la riqualificazione del lungomare**
- ARqt.1 Campeggio Spiritichio
 - ARqt.2 Campeggio Trinosa

AREE E AMBITI DEL RECUPERO, RIQUALIFICAZIONE E VALORIZZAZIONE DELLA COSTA E DELLE LAME

- Ambiti a parco**
- P.ur - Parco urbano della Lama Castello
 - P.ar - Parco archeologico

- Area con strutture turistiche per la riqualificazione del lungomare**
- ARqt.3 Cala Arena
 - ARqt.4 Via Molfetta

- Ambiti di Rigenerazione e valorizzazione ambientale e paesaggistica della costa**
- ARcs.1 Ex cementificio del Mezzogiorno
 - ARcs.2 Ex Marmorie Barbone
 - ARcs.3 Calderara - San Matteo

- Ambiti di Valorizzazione ambientale per l'attrezzamento ecologico e fruibile della costa**
- Costa est
 - Costa ovest

- | | |
|--|---|
| Area periurbane di riqualificazione | Ambiti di Recupero degli insediamenti costieri |
| - ApRiq.1 | - ARec.1 |
| - ApRiq.2 | - ARec.2 |
| - ApRiq.3 | - ARec.3 |
| - ApRiq.4 | - ARec.4 |
| - ApRiq.5 | - ARec.5 |
| - ApRiq.6 | |
| - ApRiq.7 | |

SELEZIONE INVARIANTI STRUTTURALI - chr. elab. PUG/S.1

- Beni paesaggistici (art. 42 D.Lgs. 42/2004)**
- Territi costieri
 - Fiumi, torrenti e corsi d'acqua e relativa fascia di rispetto (150 m)
- Area disciplinate dal Piano di Assetto Idrogeologico - PAI**
- Reticolo idrografico
 - Area a pericolosità idraulica Alta
 - Area a pericolosità idraulica Media
 - Area a pericolosità idraulica Bassa
- Componenti geomorfologiche - Ulteriori contesti paesaggistici**
- Lame - alveo e sponda

SISTEMA DELLA MOBILITÀ E DELLE INFRASTRUTTURE TECNOLOGICHE

INVARIANTI DELLE INFRASTRUTTURE DELLA MOBILITÀ

- Infrastrutture ferroviarie**
- Linea ferroviaria, stazione e aree ferroviarie
- Infrastrutture portuali**
- Area portuale e opere annesse
- Viabilità**
- esistente
- Autostrada (Codice della Strada art.2. categoria A)
 - Strade extraurbane principali (CdS: categoria B)
 - Strade extraurbane secondarie (CdS: categoria C)
 - Strade extraurbane locali (CdS: categoria F)
 - Strade urbane principali (CdS: categoria E)
 - Strade urbane secondarie (CdS: categoria F)
- da adeguare
- Strade da adeguare
- di progetto
- Strade di progetto

- nodi viari**
- Nodi da adeguare
 - Nodi da adeguare (Porta Urbana)
 - Nodi di progetto

- Mobilità sostenibile**
- Piste ciclabili esistenti e programmati (PUMS e Biciplan)
 - Percorsi ciclo-pedonali di progetto

- Parcheggi**
- esistenti
- Parcheggi urbani principali
 - Parcheggi a servizio della costa
- di progetto
- Parcheggi urbani di progetto

INVARIANTI DELLE INFRASTRUTTURE TECNOLOGICHE

- Infrastrutture tecnologiche a rete**
- Acquedotto
 - Elettodotto
 - Gasdotto
- Impianti tecnologici**
- Serbatoi ACP
 - Impianti di sollevamento - So
 - Centrale elettrica - Ce
 - Depuratore - Dp
 - Centro Comunale Raccolta Rifiuti - Ccr



SISTEMA DELLE DOTAZIONI

INVARIANTI DELLE DOTAZIONI TERRITORIALI E PER IL TURISMO

- Dotazioni principali pubbliche**
- Dotazioni territoriali esistenti
- Attrezzature pubbliche
- Is - Istruzione superiore
 - So - Strutture sanitarie e ospedaliere
 - Sp - Attrezzature sportive
 - Fis - Attrezzature e impianti militari e per la pubblica sicurezza
 - Ag - Attrezzature generali
 - Cm - Cimitero
- Dotazioni territoriali di progetto
- Parchi territoriali e urbani
- P.ur - Parco urbano della Lama Castello
 - P.aa - Parco agricolo-ambientale di Lama Castello
 - P.ar - Parco archeologico
- Dotazioni locali esistenti
- Servizi e attrezzature
 - Verde pubblico
 - Parcheggi pubblici
- Il - Istruzione inferiore
Ic - Attrezzature di interesse comune
Sp - Attrezzature per lo sport
Cu - Luoghi di culto

Spazi e attrezzature per il turismo

- di progetto
- Spazi per la balneazione e attività all'aria aperta
 - Attrezzature sportive, ricreative, ristorative
 - Parcheggi verdi di servizio alle attrezzature

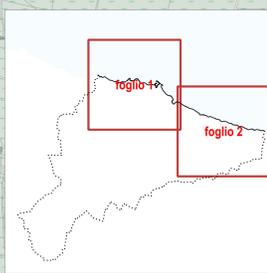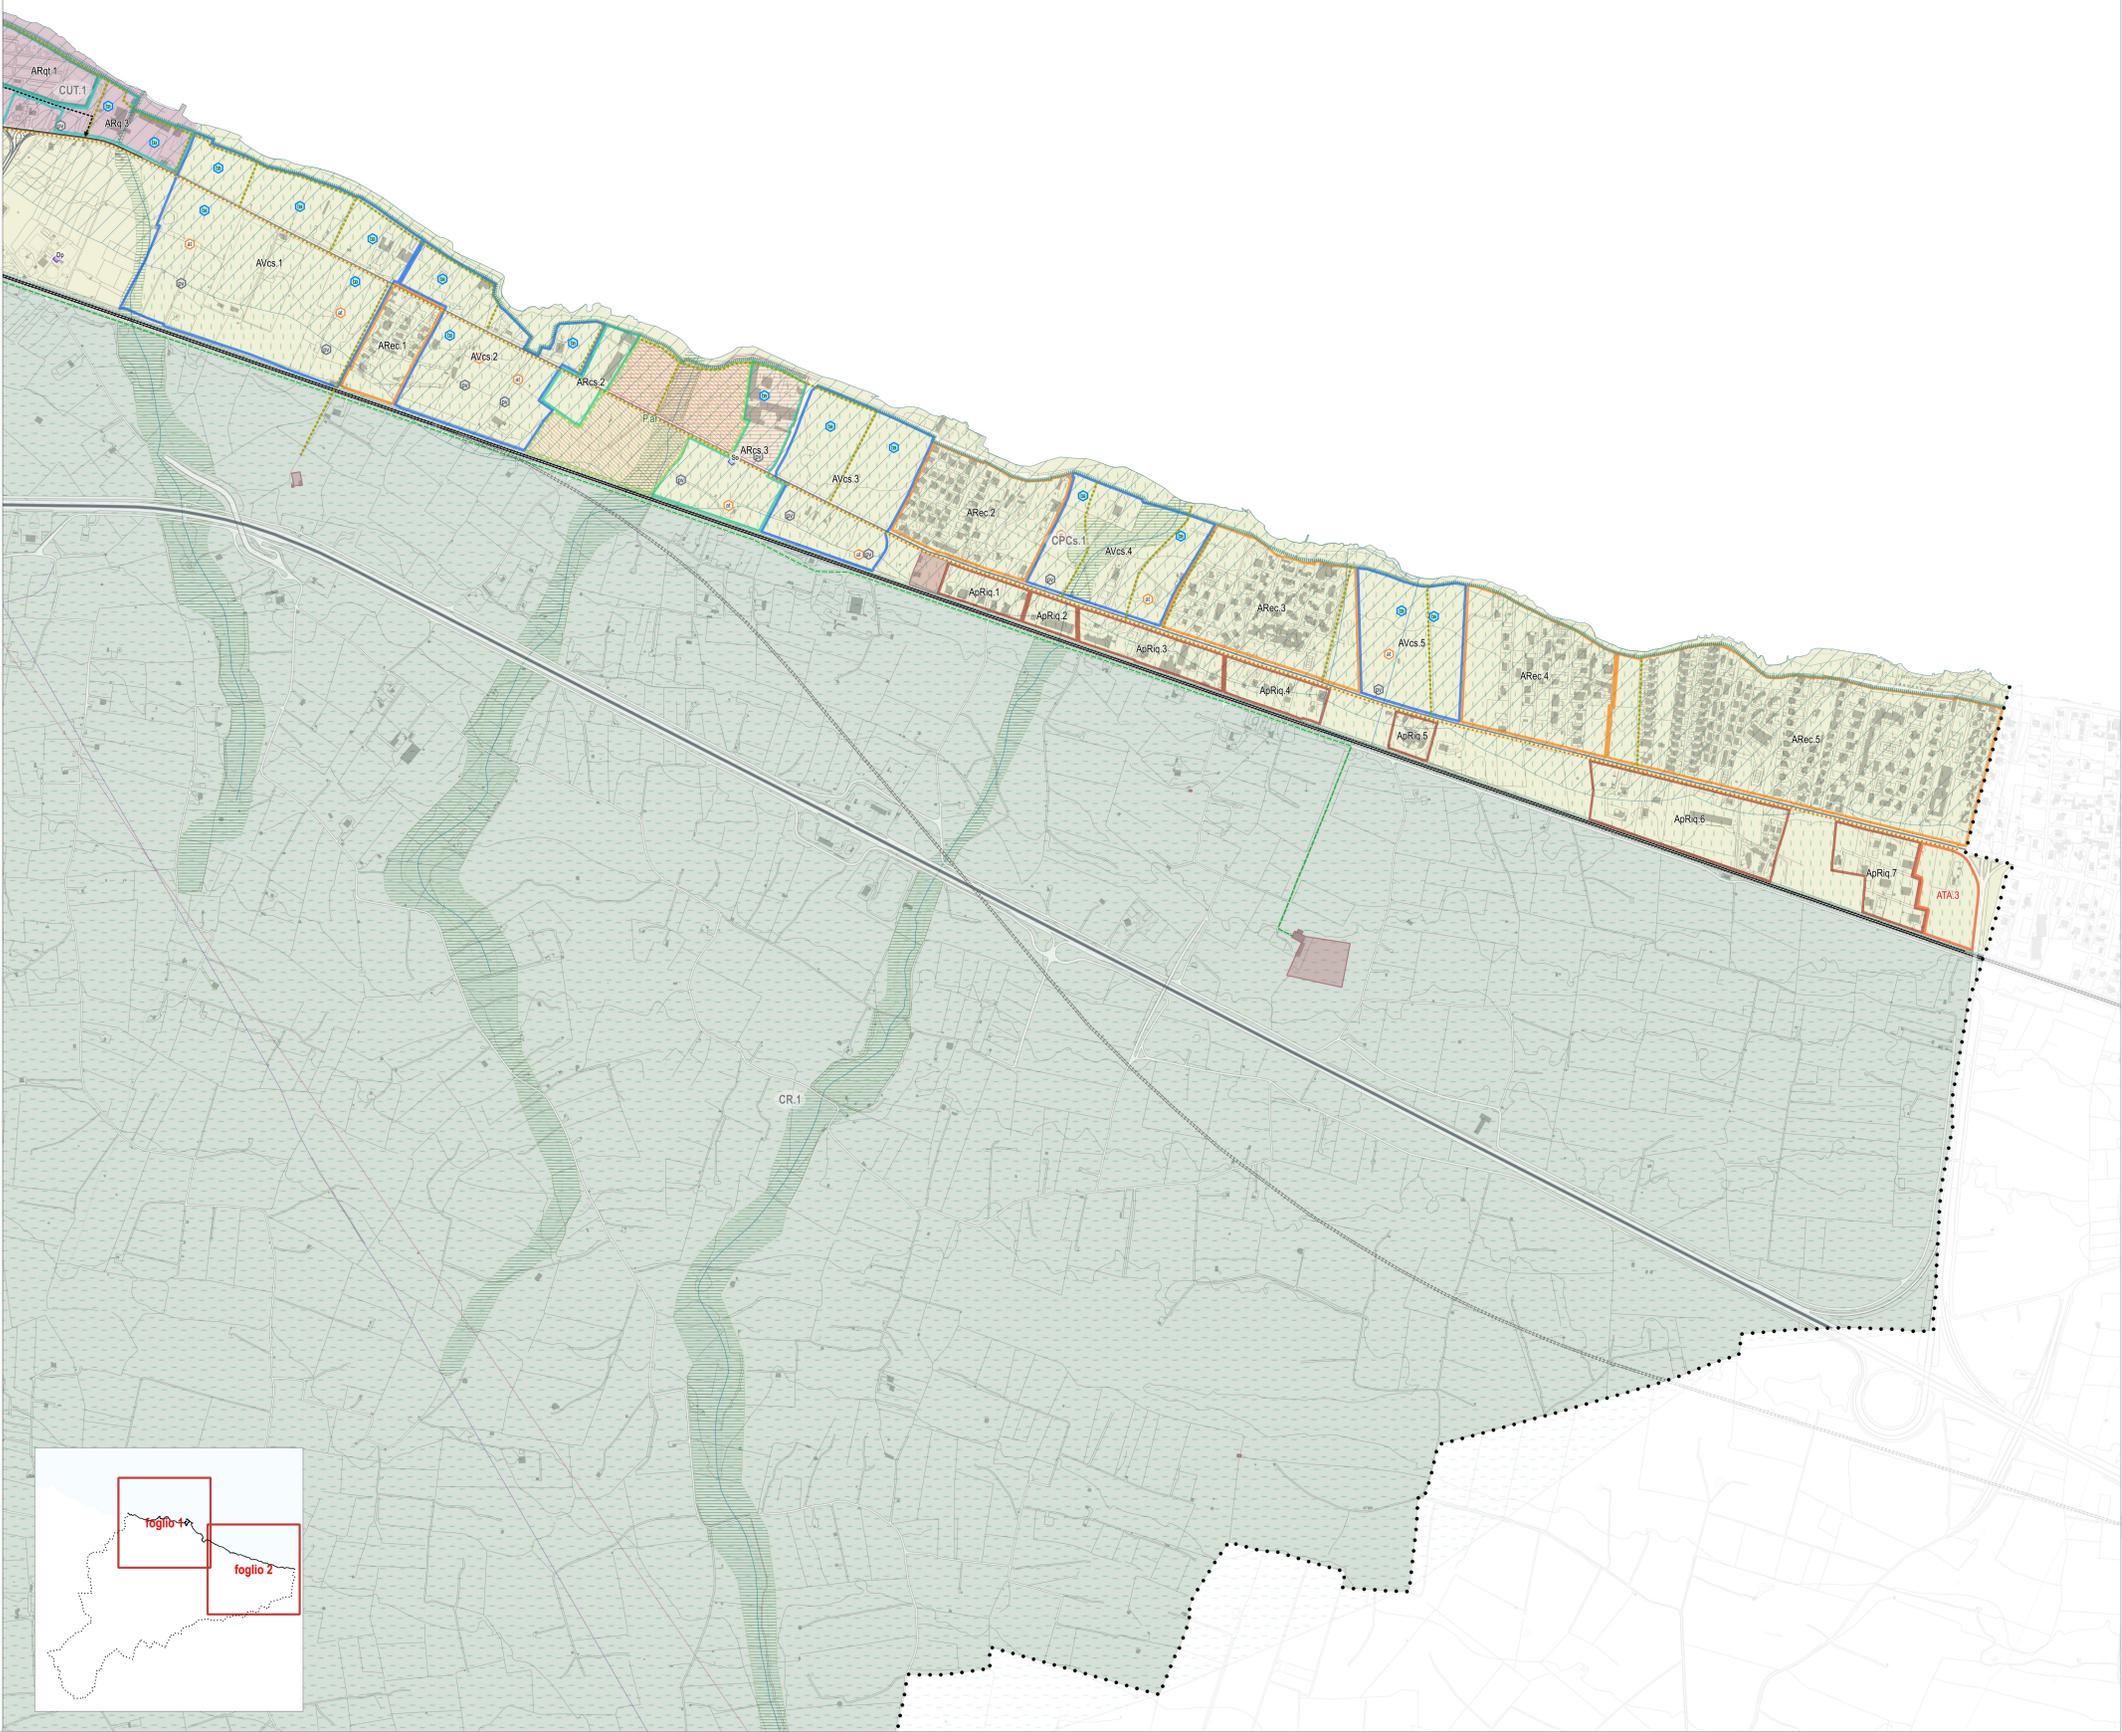

Comitati Specializzati e ST
 Arch. Francesco Malinconico
 Arch. Francesco Malinconico
 Arch. Libia De Gasperi
 Arch. Giacomo Di Salvo
 Arch. Chiara Duranti
 Arch. Daniela Rallo

Progettazione Urbanistica
 Urbanista Raffaele Germinella
 Urbanista Francesco Biondo
 Arch. Roberto Oliviero
 Gruppo di Valutazione
 Ingegnere Elettra Lovrential
 Dott. Agr. For. Paolo Pignotti

Adottato con
 Ing. Daniela Carrieri

Approvato con

Direttore del Settore Gestione del Territorio
 Ing. Daniela Carrieri

Sindaco e Assessore all'Urbanistica
 Michele Solicito

Consigliere incaricato per il PUG
 Annamaria Solicito

Segretario Comunale
 Dott. Daniele Cuna

ELABORATI PER ADOZIONE

PUG 2023
CITTÀ DI GIOVINAZZO
Piano Urbanistico Generale / Parte Strutturale
 Legge regionale 20/2001 e s.m.l.
 ELABORATI PER ADOZIONE

ELABORATI COSTITUTIVI
Carta delle previsioni strutturali
Città e fascia costiera

TAV. **PUG/S.3.2 - foglio 2**
 rapp. 1:5000
 gennaio 2022