


**Zone Territoriali Omogenee ai sensi del D.M. n. 1444/1968**

[Icona]	Edifici Monumentali
[Icona]	A - Centro storico
[Icona]	Areie ferroviarie e portuali
[Icona]	B1 - Zona residenziale di completamento intensivo di interesse ambientale
[Icona]	B2 - Zona residenziale intensiva di completamento
[Icona]	B3 - Zona residenziale P.E.E. in atto
[Icona]	B4 - Zona residenziale estensiva
[Icona]	C1 - Zona di espansione parzialmente urbanizzata
[Icona]	C2 - Zona di espansione medio-alta di completamento
[Icona]	C3 - Zona di espansione di nuovo impianto
[Icona]	C4 - Zona di ampliamento P.E.E.P.
[Icona]	D1 - Zona per attività produttive artigianali di servizio
[Icona]	D2 - Zona per attività produttive artigianali produttive
[Icona]	D3 - Zona per attività produttive industriali
[Icona]	D4 - Zona per attività produttive del Consorzio A.S.I.
[Icona]	E1 - Zona per attività portuali
[Icona]	E2 - Zona per attività portuali
[Icona]	VPO - Zone di uso pubblico Verde pubblico di quartiere
[Icona]	VPU - Zone di uso pubblico Verde pubblico urbano
[Icona]	VU - Zone di uso pubblico Verde di settore
[Icona]	Zone di uso pubblico - Aree omologate
[Icona]	Zone di uso pubblico - Aree per attrezzature di servizio
[Icona]	Zone di uso pubblico - Aree e coste

**Varianti Piano Regolatore Generale**

[Icona]	1) Ampliamento del centro comunale approvato con D.C.C. n. 41 del 30/06/2005
[Icona]	2) Ampliamento urbanistico produttivo approvato con D.C.C. n. 46 del 02/02/2007 ex art. 1 DPR n. 447/1988
[Icona]	3) Impianto di sanificazione con annessa discarica - Istituto A.I.A. Regione Puglia con D.D. Servizio Ecologia n. 207/2009
[Icona]	4) Realizzazione di attrezzature connesse all'attività turistico ricettiva approvato con D.C.C. n. 28 del 11/04/2007
[Icona]	5) Realizzazione di un edificio commerciale al centro dell'area D.P.R. n. 100/2010 approvato con D.C.C. n. 13 del 20/03/2010
[Icona]	6) Realizzazione di un edificio commerciale e relativi parcheggi approvato con D.C.C. n. 24 del 12/05/2010 ex art. 1 DPR n. 447/1988
[Icona]	7) Realizzazione di un impianto fognario in località Torre di Braccio approvato con D.C.C. n. 175 del 12/10/1979
[Icona]	8) Realizzazione di una struttura turistico alberghiera congressuale approvato con D.C.C. n. 30 del 27/04/2009
[Icona]	9) Revisione funzionale del complesso edilizio rurale conteso dalle parti ex L.R. n. 20 del 22/07/1988 approvato con D.C.C. n. 31 del 30/05/2005
[Icona]	10) Realizzazione e ordine per ordine in contesa Panchera approvato con D.C.C. n. 47 del 28/12/2005 ex art. 3 del DPR n. 447/88
[Icona]	11) Sentenza Acquedotto Pugliese
[Icona]	12) Impianti di sollevamento
[Icona]	13) Doposcuola
[Icona]	14) Realizzazione di un'attività turistico ricettiva La Fayette ex approvata con D.C.C. n. 33 del 30/12/2002
[Icona]	Linee di Piano Particolareggiato
[Icona]	Linee di rispetto comunale
[Icona]	Confine comunale

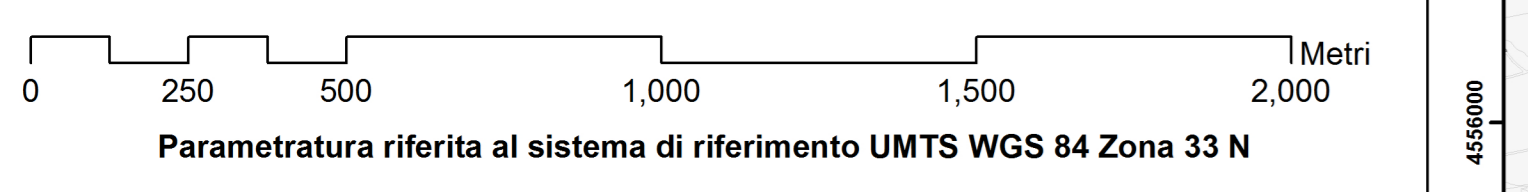

**COMUNE DI GIOVINAZZO**  
Settore III - Gestione del Territorio

**ADEGUAMENTO DEL PIANO REGOLATORE GENERALE (P.R.G.)  
AL PIANO PAESAGGISTICO TERRITORIALE REGIONALE (P.P.T.R.)**

**SETTORE GESTIONE DEL TERRITORIO**  
**UFFICIO DI PIANO**  
- Deliberazione Giunta Comunale del 27 Ottobre 2015 n.150 -

Ing. Cesare TREMATORE - Pianificazione e Coordinamento generale - Dirigente del Settore Gestione del Territorio

Ing. Daniele CARRIERI - Ambiente, Idrogeomorfologia e Paesaggio

Ing. Nicola GALLO - Mobilità e Infrastrutture

Analisi e elaborazioni cartografiche:  
Ing. Vito D'ONGHIA - Supporto esterno Ufficio di Piano  
Ing. Daniela MANCINI - Supporto esterno Ufficio di Piano

Attività tecnico-amministrativa di supporto alla pianificazione:  
Dott.ssa Anna RICCI  
Sig.ra Costanza PICERNO  
Geom. Francesco ANDRIANO  
Geom. Giuseppe DIGICIA  
Geom. Giuseppe LAFORTEZZA

**TAV.2 La pianificazione urbanistica vigente (P.R.G.)**  
Scala di rappresentazione 1:12.000

- 2017 -

