

**Il Sistema delle Tutele del Piano Paesaggistico Territoriale Regionale approvato con DGR n. 176 del 16/02/2015**


**La Struttura antropica e storico-culturale**

- COMPONENTI CULTURALI E INSEDIATIVE
- Beni Paesaggistici
  - Zone di interesse archeologico (art. 142 co. 1 lett. m)
  - Ulteriori Contesti Paesaggistici
  - Città consolidata (art.143 co.1 lett.e)
  - Immobili assoggettati a vincolo esplicito territoriale
  - Immobili segnalati da PPTR
  - Immobili vincolati da PRGC
  - Risorse rurali meritevoli di Segnalazione Architettonica
  - Segnalazioni Archeologiche
  - Area di rispetto dei siti storico culturali (Dlgs 42/2004, art.143, co.1, lett. e)
  - Paesaggi Rurali (Dlgs 42/2004, art.143 co.1, lett.e)

- COMPONENTI VALORI PERCETTIVI
- Ulteriori Contesti Paesaggistici
  - Strade a valenza paesaggistica (art.143 co.1 lett.e)
  - Strade panoramiche (art.143 co.1 lett.e)
  - Luoghi panoramici (art.143 co.1 lett.e)

Confine comunale

437044	437041	438014	438011
437043	437042	438013	438012
437071	437084	437081	438054
437072	437083	437082	438053

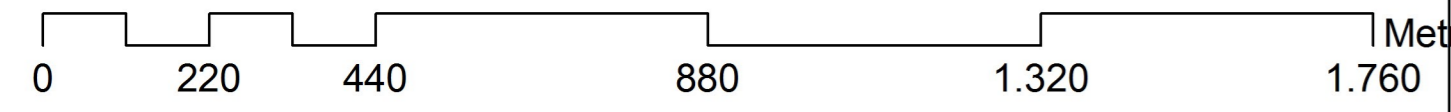

**COMUNE DI GIOVINAZZO**

Settore III - Gestione del Territorio



**ADEGUAMENTO DEL PIANO REGOLATORE GENERALE (P.R.G.)  
AL PIANO PAESAGGISTICO TERRITORIALE (P.P.T.R.)**

**SETTORE GESTIONE DEL TERRITORIO**

- UFFICIO DI PIANO -

- Deliberazione Giunta Comunale del 27 Ottobre 2015 n.150 -

Ing. Cesare TREMATORE - Pianificazione e Coordinamento generale - Dirigente del Settore Gestione del Territorio

Ing. Daniele CARRIERI - Ambiente, Idrogeomorfologia e Paesaggio

Ing. Nicola GALLO - Mobilità e Infrastrutture

Analisi e elaborazioni cartografiche:  
Ing. Vito D'ONGHIA - Supporto esterno Ufficio di Piano  
Ing. Daniela MANCINI - Supporto esterno Ufficio di Piano

Attività tecnico-amministrativa di supporto alla pianificazione:  
Dott.ssa Anna RICCI  
Sig.ra Costanza PICERNO  
Geom. Francesco ANDRIANO  
Geom. Giuseppe DIGIOIA  
Geom. Giuseppe LAFORTEZZA

TAV.6.c Il Sistema delle Tutele - La Struttura antropica e storico-culturale

Scala di rappresentazione 1:10.000

- 2017 -

