


Planimetria copertura e prospetto Locale Centrale Termica Gruppo Elettrogeno \_ scala 1:50  
Impianto a pannelli solari termici



**COMUNE DI GIOVINAZZO**  
 Città Metropolitana di BARI  
 Assessorato OO.PP. e Lavori Pubblici  
 Assessorato allo Sport  
 SETTORE GESTIONE DEL TERRITORIO

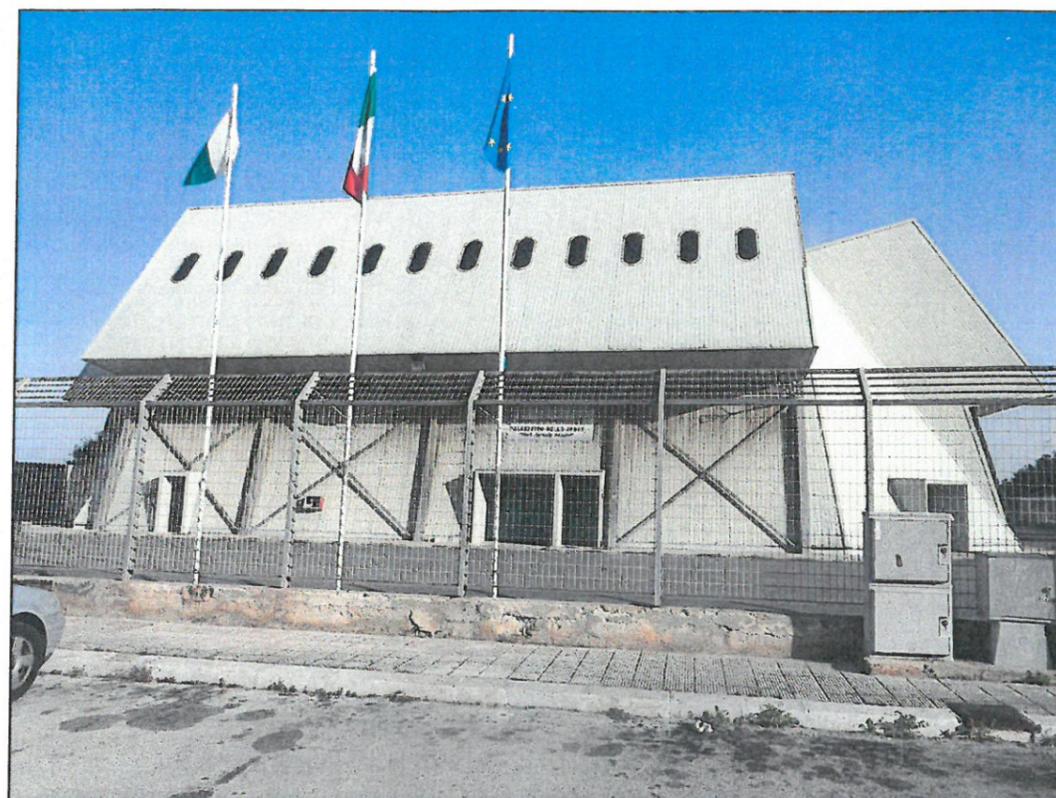

Riqualificazione architettonica e funzionale dell' AGORA' polifunzionale in zona periferica "Pala Pansini".

Progetto di fattibilità		Art. 23 co. 1-5-6	D. Lgs. 18 Apr. 2016 n° 50	Proposta di intervento con finanziamento della Città Metropolitana DPCM 25 Maggio 2016.
Progetto definitivo		Art. 23 co. 1-7	D. Lgs. 18 Apr. 2016 n° 50	
Progetto esecutivo	X	Art. 23 co. 1-8	D. Lgs. 18 Apr. 2016 n° 50	

Elaborato grafico	<b>IMPIANTO SOLARE TERMICO :          IF 1 - PLANIMETRIA E PROSPETTO IMPIANTO SOLARE TERMICO</b>	TAV. n°	data
Titolo		C.IF1	18 Sett. 2017
Elaborato crittografico			

ELABORAZIONE A CURA DEL SETTORE GESTIONE DEL TERRITORIO - SERVIZIO LL.PP.

	L' UFFICIO del R.U.P.	
PROGETTO U.T.C. Giovinazzo Ing. Daniele CARRIERI	Il Tecnico delegato Geom. Francesco ANDRIANO	Il Dirigente del Settore - R.U.P. Ing. Cesare TREMATORE