



**COMUNE DI GIOVINAZZO**  
 Città Metropolitana di BARI  
 Assessorato OO.PP. e Lavori Pubblici  
 Assessorato allo Sport  
 SETTORE GESTIONE DEL TERRITORIO



**LUNGOMARE STORICO - VIA MARINA.**  
 Lavori di manutenzione straordinaria.

Progetto di fattibilità	del. 23.05.15-54	D. L. 18.04.2016 n. 50	Progetto di intervento di riqualificazione del lungomare storico
Progetto definitivo	del. 23.05.15-54	D. L. 18.04.2016 n. 50	Progetto di riqualificazione del lungomare storico
Scelta definitiva	del. 23.05.15-54	D. L. 18.04.2016 n. 50	Progetto di riqualificazione del lungomare storico
Progetto esecutivo	del. 23.05.15-54	D. L. 18.04.2016 n. 50	Progetto di riqualificazione del lungomare storico


Esibito grafico: TAV. n. 2 data 12 settembre 2016

Titolo: **INTERVENTO DI PROGETTO : 2**


Elaborato: **ELABORAZIONE A CURA DEL SETTORE GESTIONE DEL TERRITORIO - SERVIZIO LL.PP.**

PROGETTO E DIREZIONE LAVORI: **E. RUPE e PROSPERITÀ ASSOCIATI**  
 Ing. Gianni TRAVERSALI  
 Gen. P. ANTONIO ANDRIANO


Stampa: **GIUNTA COMUNALE GIOVINAZZO** (12/09/2016)

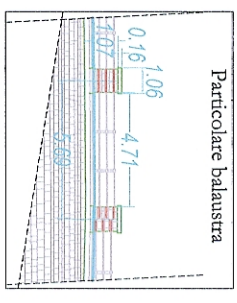


**RILIEVO SEZIONI TRASVERSALI**  
 SCALA : 1 : 250

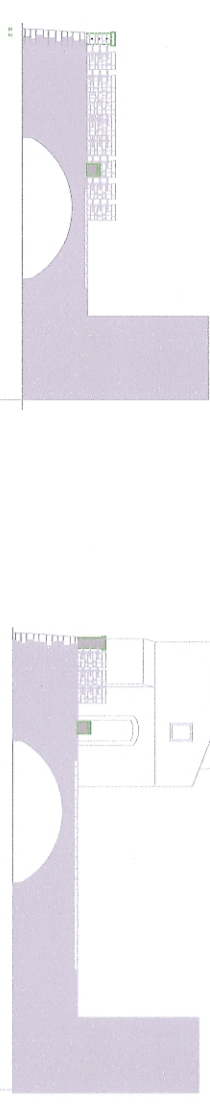


SCALA : 1 : 500

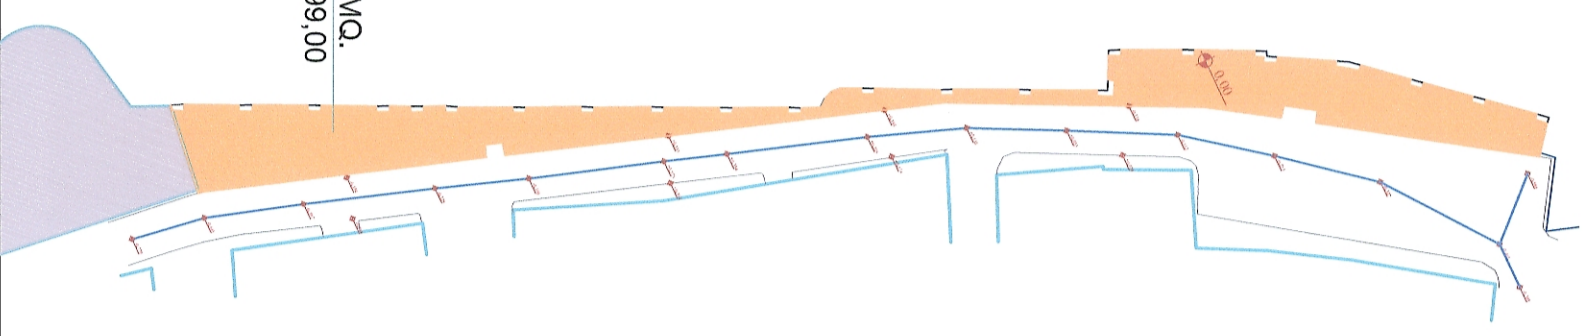


SCALA : 1 : 500

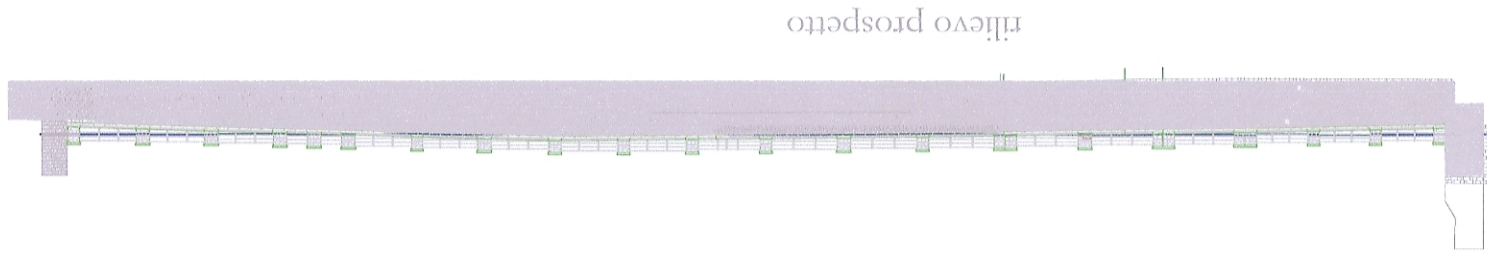


SCALA : 1 : 500

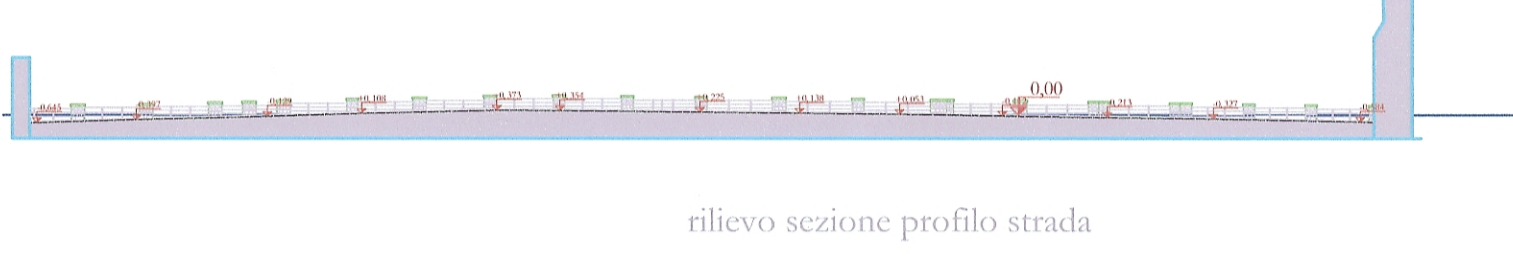


rilievo prospetto-sezione soletta  
 SCALA : 1 : 250

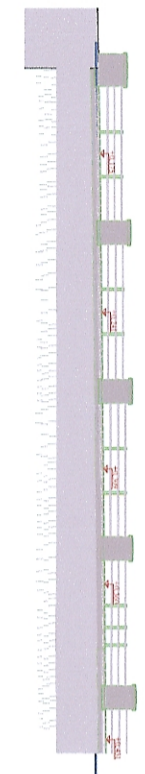


rilievo prospetto-sezione balaustra tipo  
 SCALA : 1 : 250

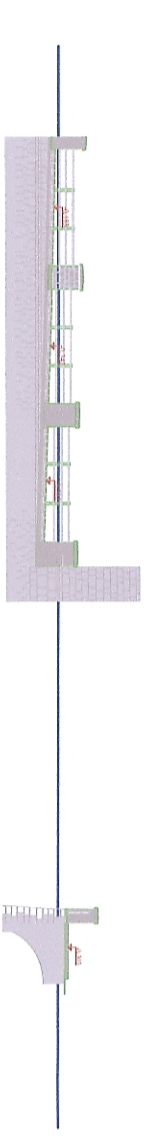

SCALA : 1 : 500

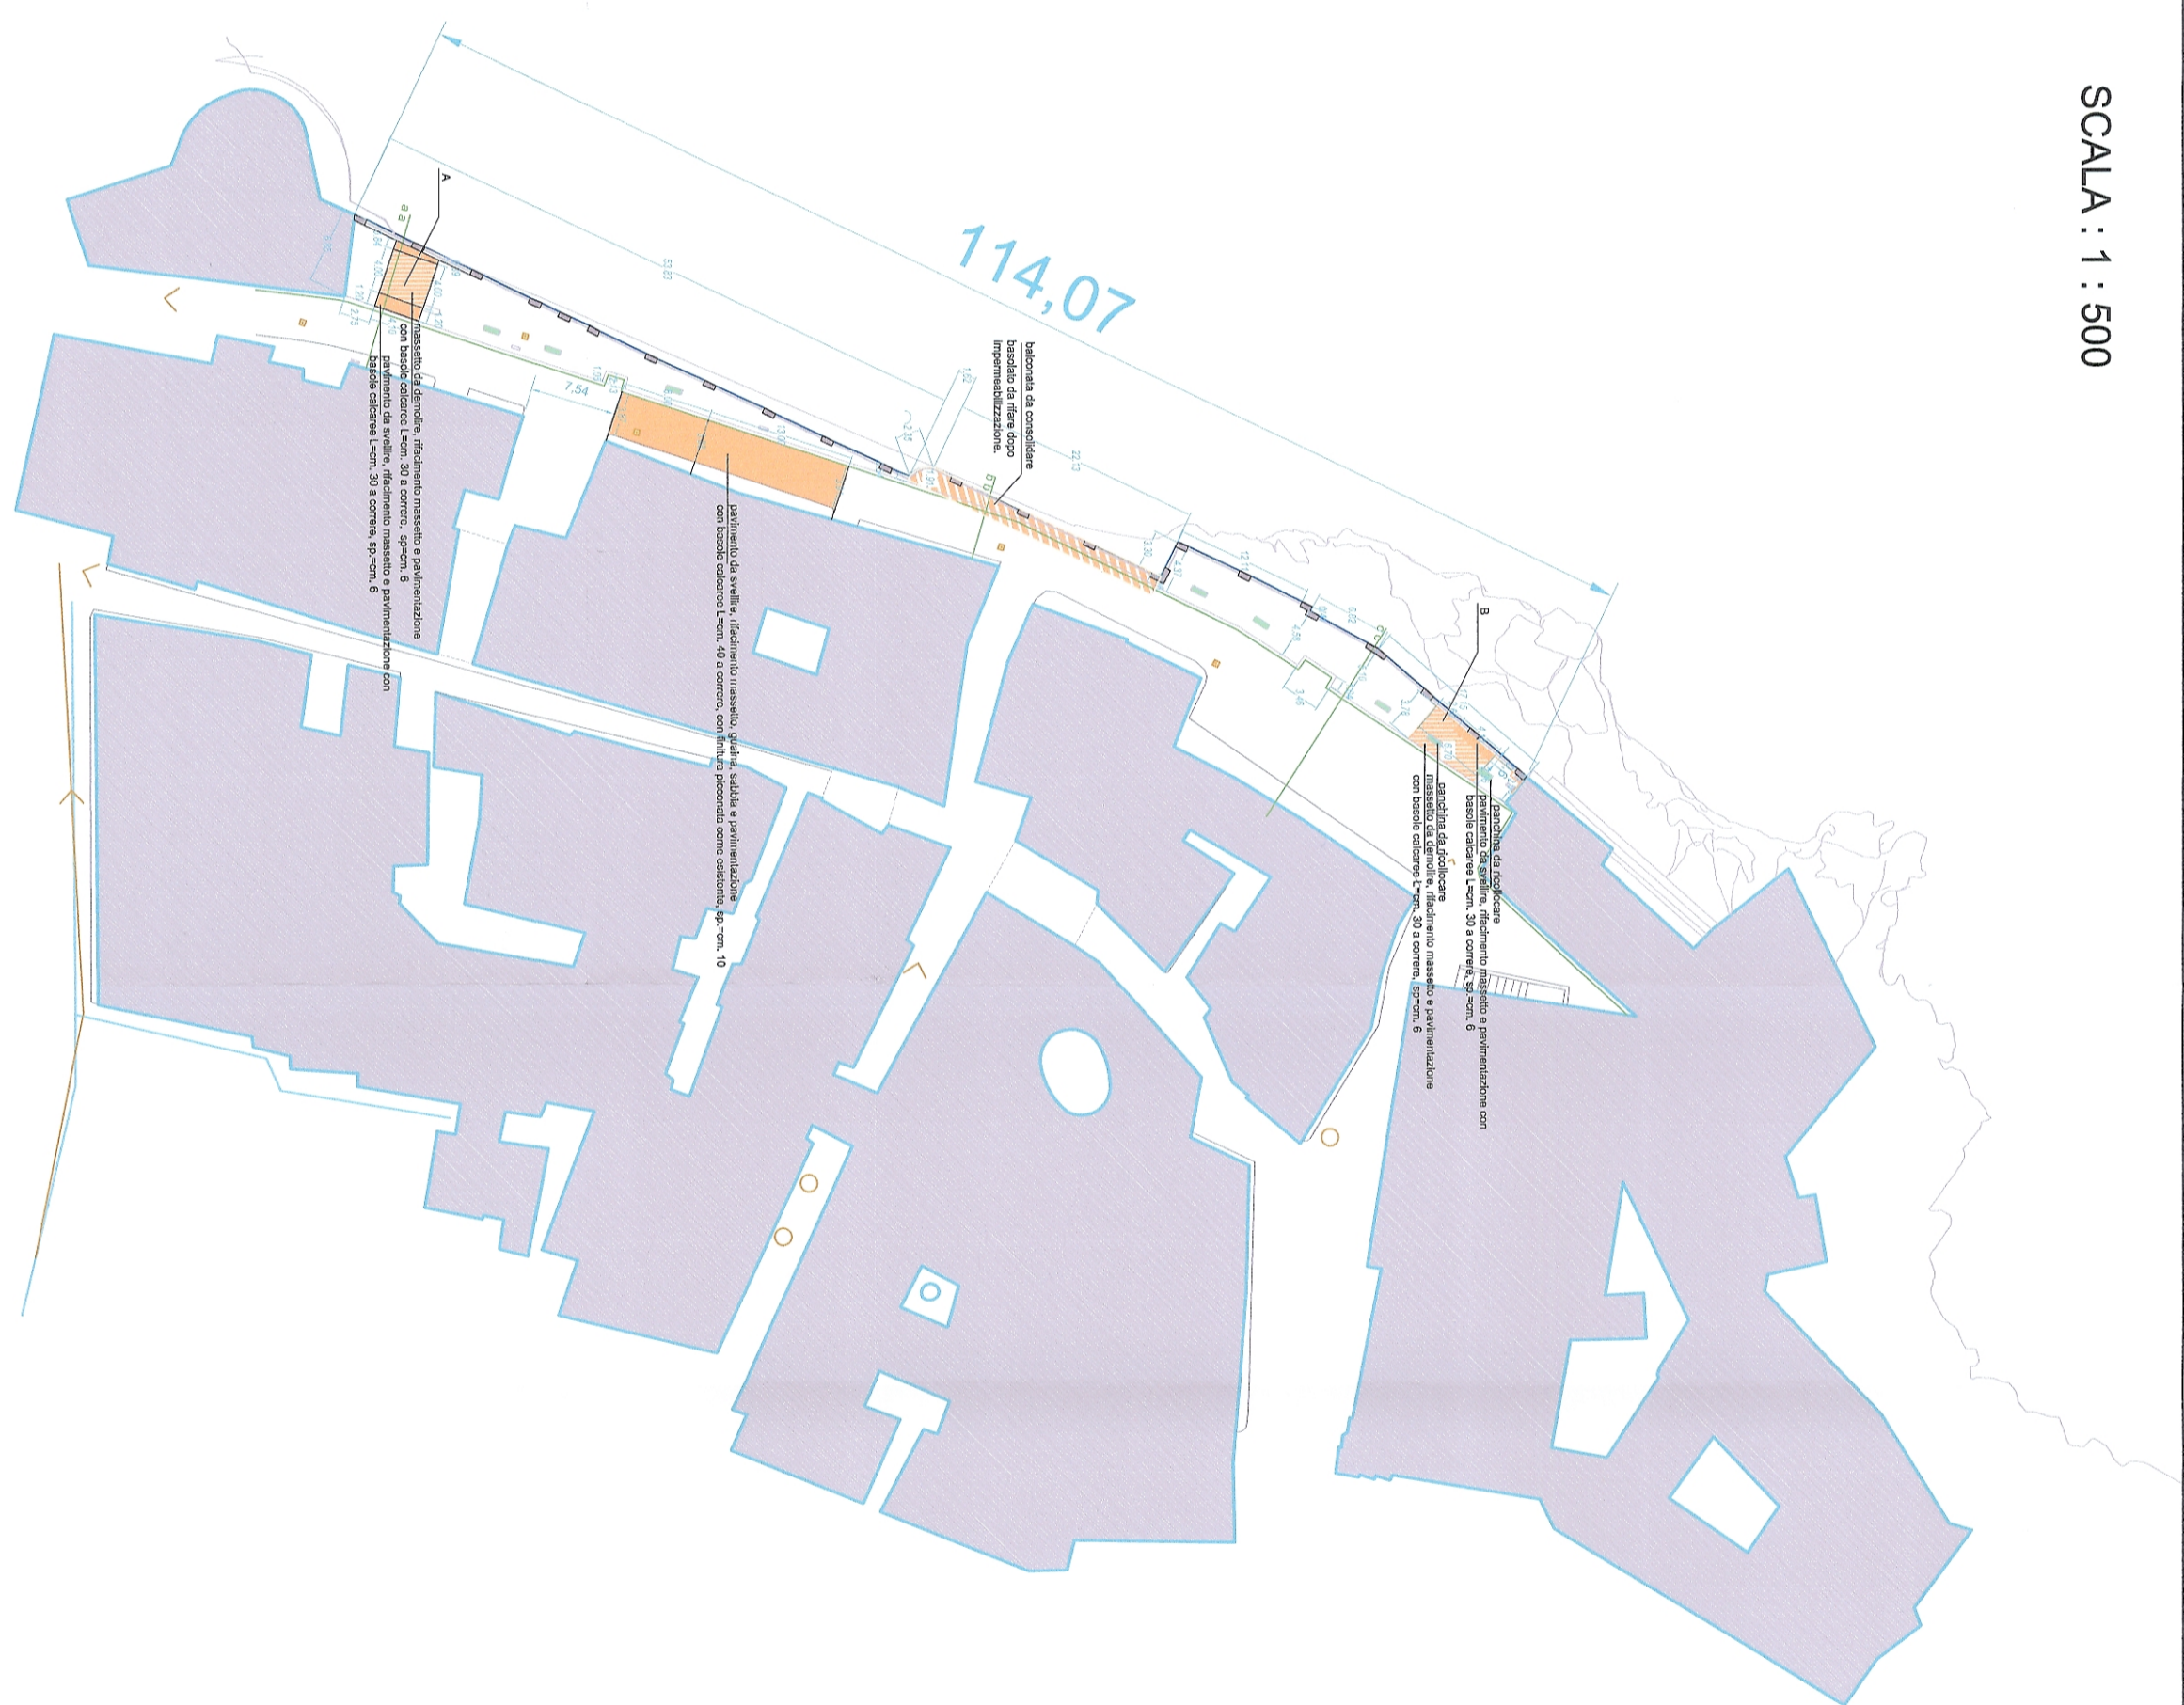

SCALA : 1 : 500

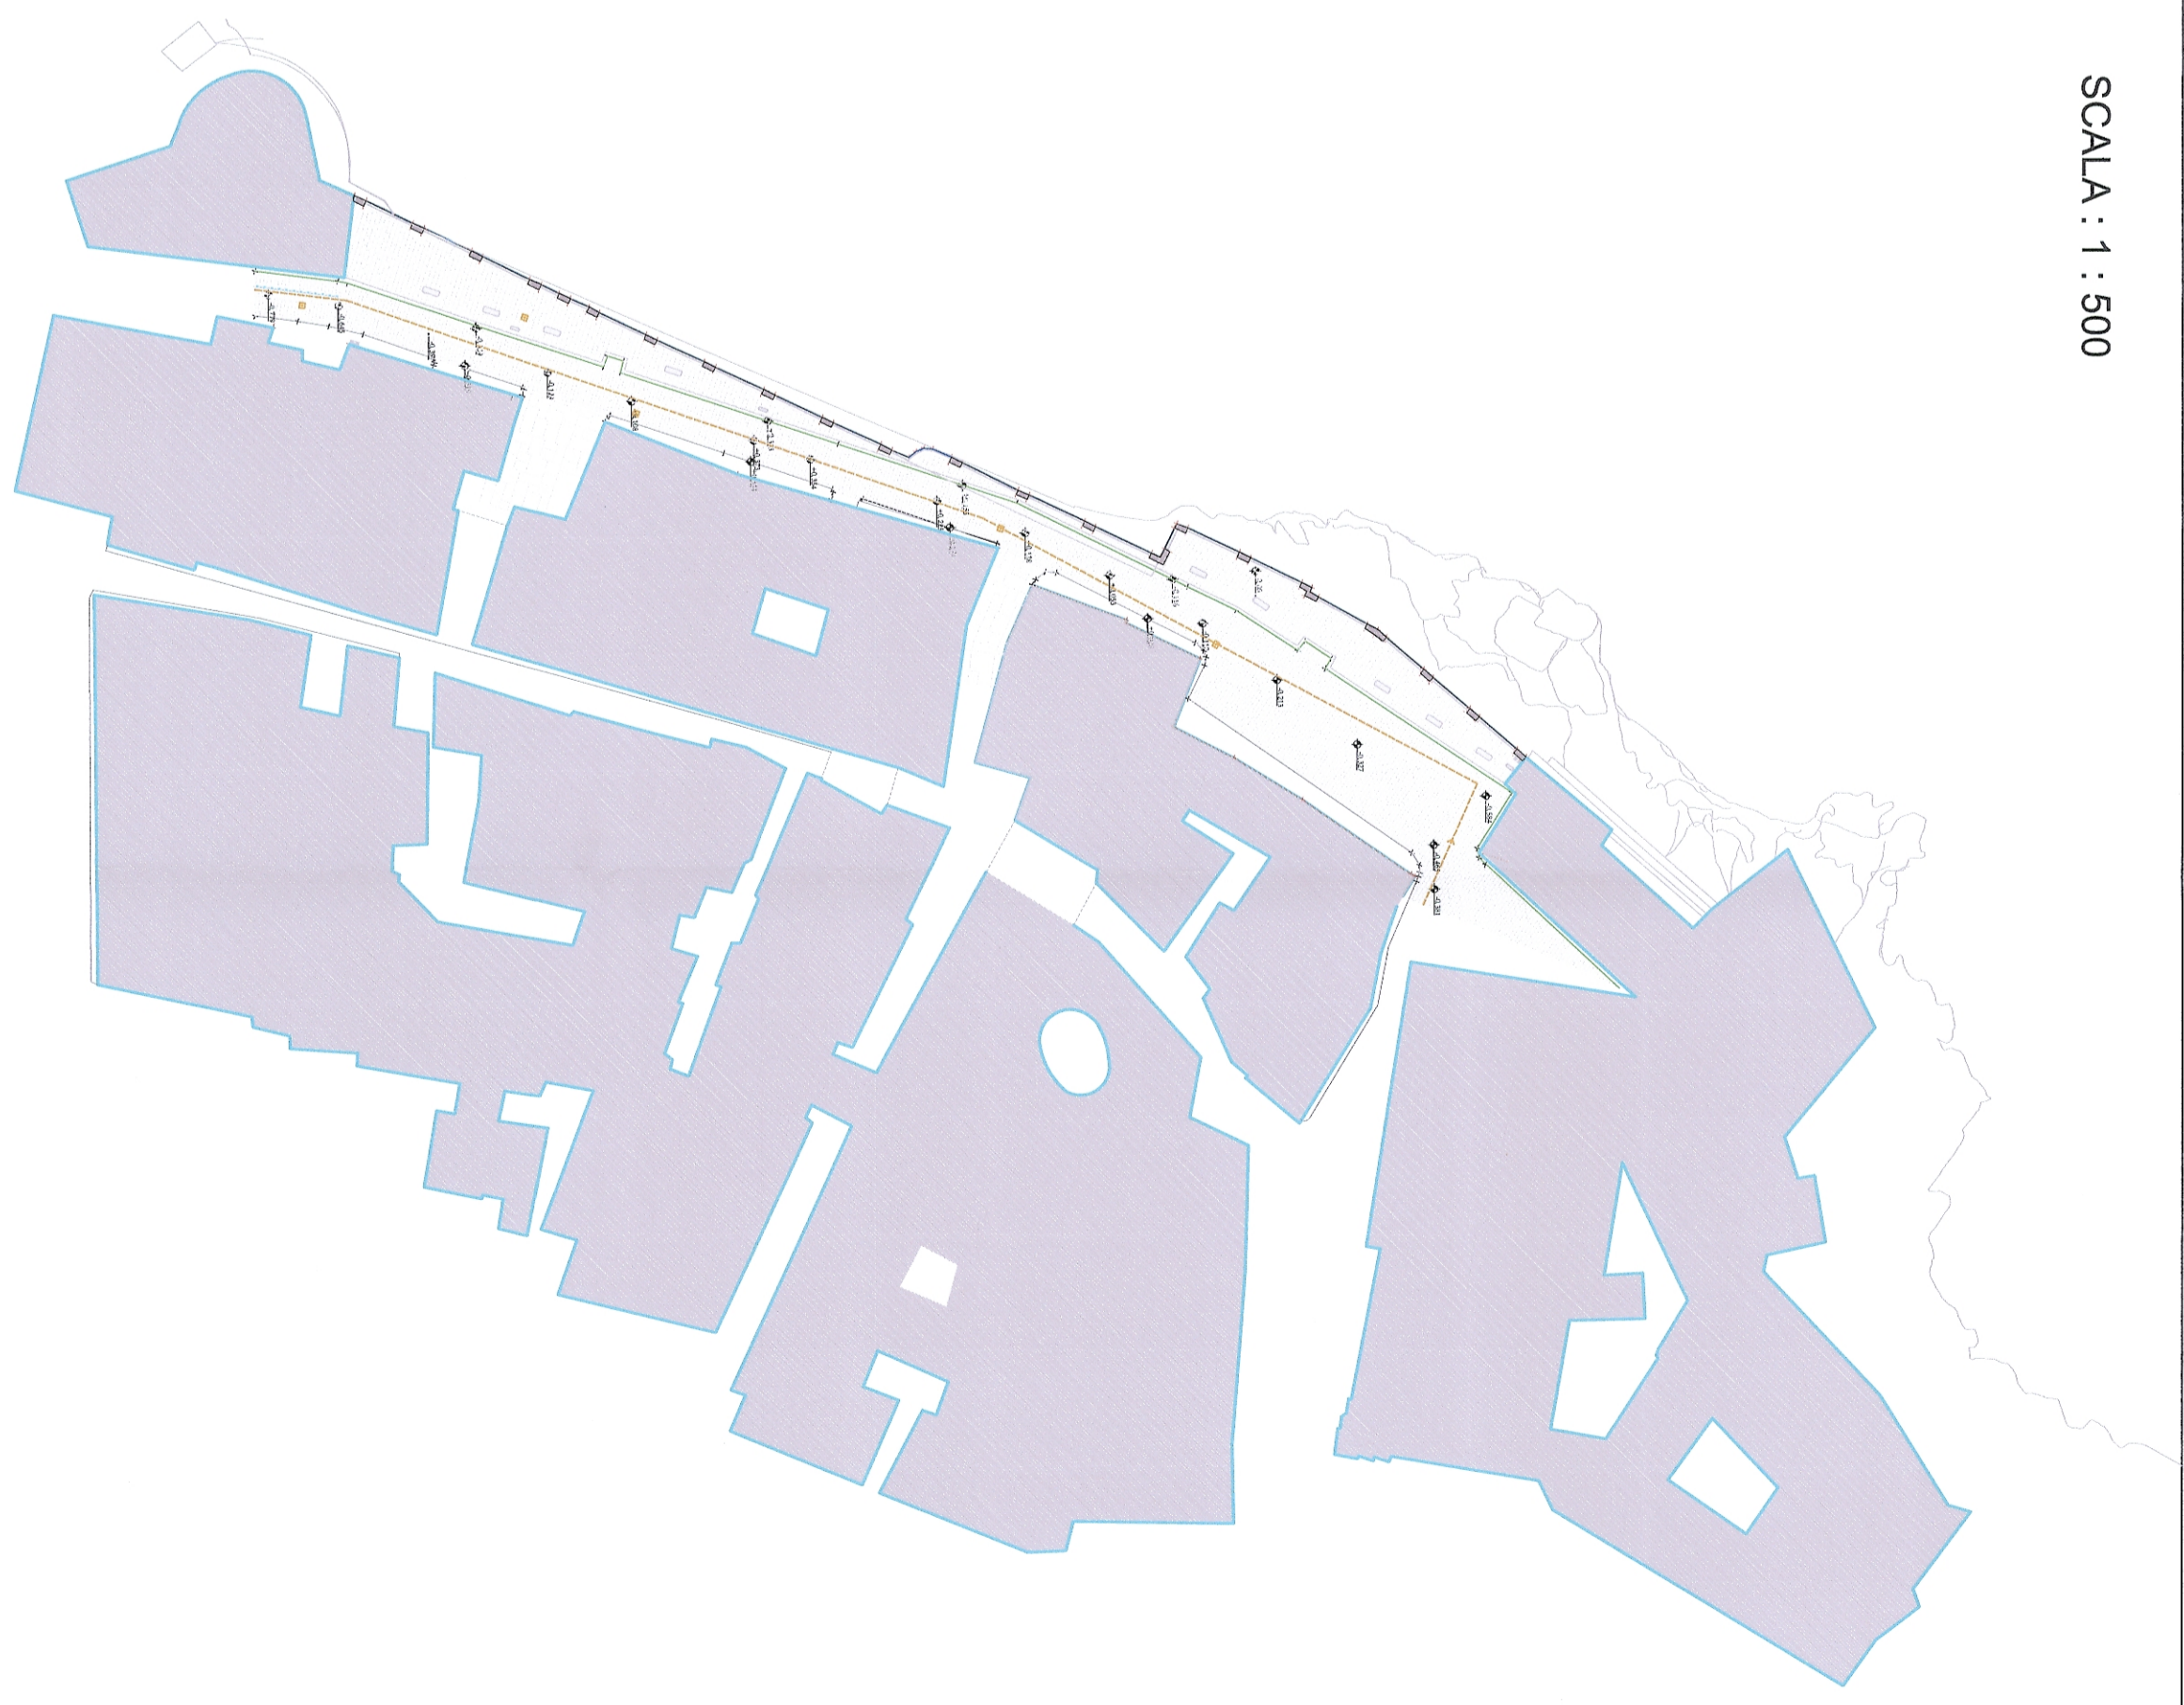

rilievo pianta