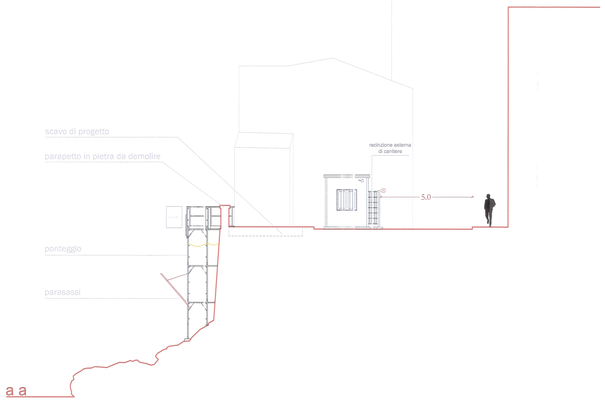

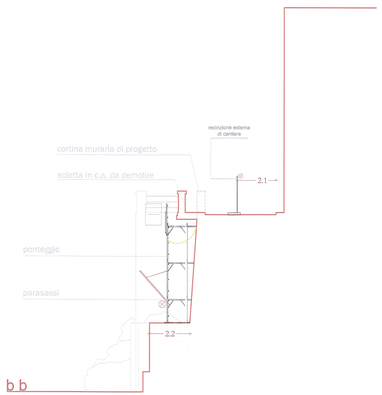

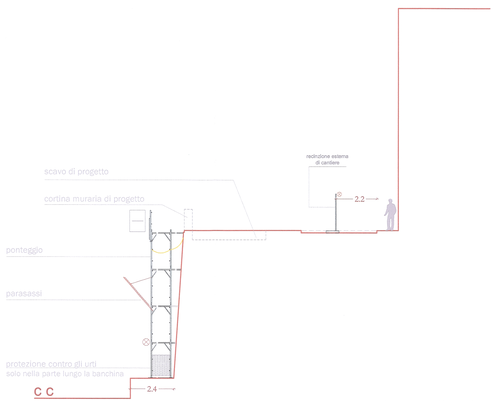

sezioni trasversali cantiere

LEGENDA

- quadro elettrico fornitura ENEL
- Recinzione con pannelli fonoassorbenti
- Rete per la raccolta dei distriti
- Lanterne di segnalazione ponteggio
- Accesso Interdetto al Personale non Autorizzato
- Passaggio pedonale obbligato
- Accesso vietato ai pedoni
- Accesso vietato al personale non autorizzato

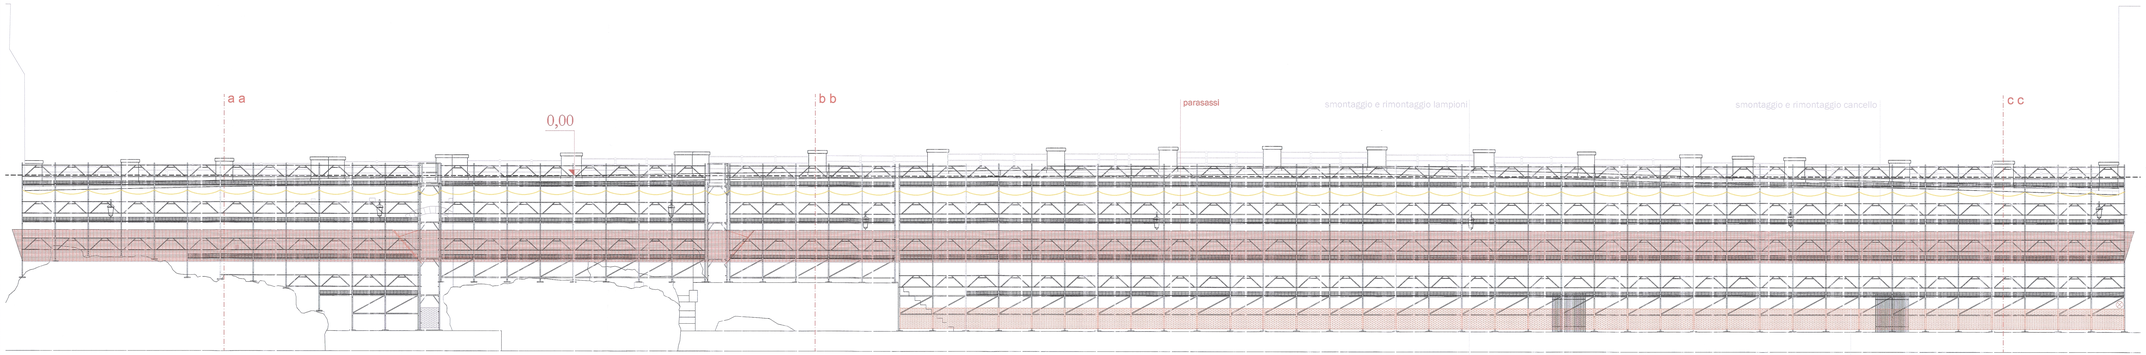

COMUNE DI GIOVINAZZO
Città Metropolitana di BARI
Assessorato OO.PP. e Lavori Pubblici
Assessorato allo Sport
SETTORE GESTIONE DEL TERRITORIO

LUNGOMARE STORICO - VIA MARINA.
Lavori di manutenzione straordinaria.

Progetto di fattibilità	Art. 23 co.1-5-6	D.Lgs. 18 Apr. 2016 n° 50	Proposta di intervento da realizzare con procedure finanziarie riservate agli bilanci comunali.
Progetto definitivo	Art. 24 co.1-2	D.Lgs. 18 Apr. 2016 n° 50	
Progetto esecutivo	Art. 33 co.1-9	D.Lgs. 18 Apr. 2016 n° 50	

Elaborato grafico

Titolo

MURA ARAGONESI : - IMPALCATURE.

Tav. n° 3

data 12 Settembre 2016

Elaborato ortografico

ELABORAZIONE A CURA DEL SETTORE GESTIONE DEL TERRITORIO - SERVIZIO LL.PP.

PROGETTO e DIREZIONE LAVORI	IL R.U.P. e DIRIGENTE SETTORE
Geom. Ferruccio ANDRIANO	Ing. Dario TRENTADUE

PROSPETTI E SEZIONI | 1:100