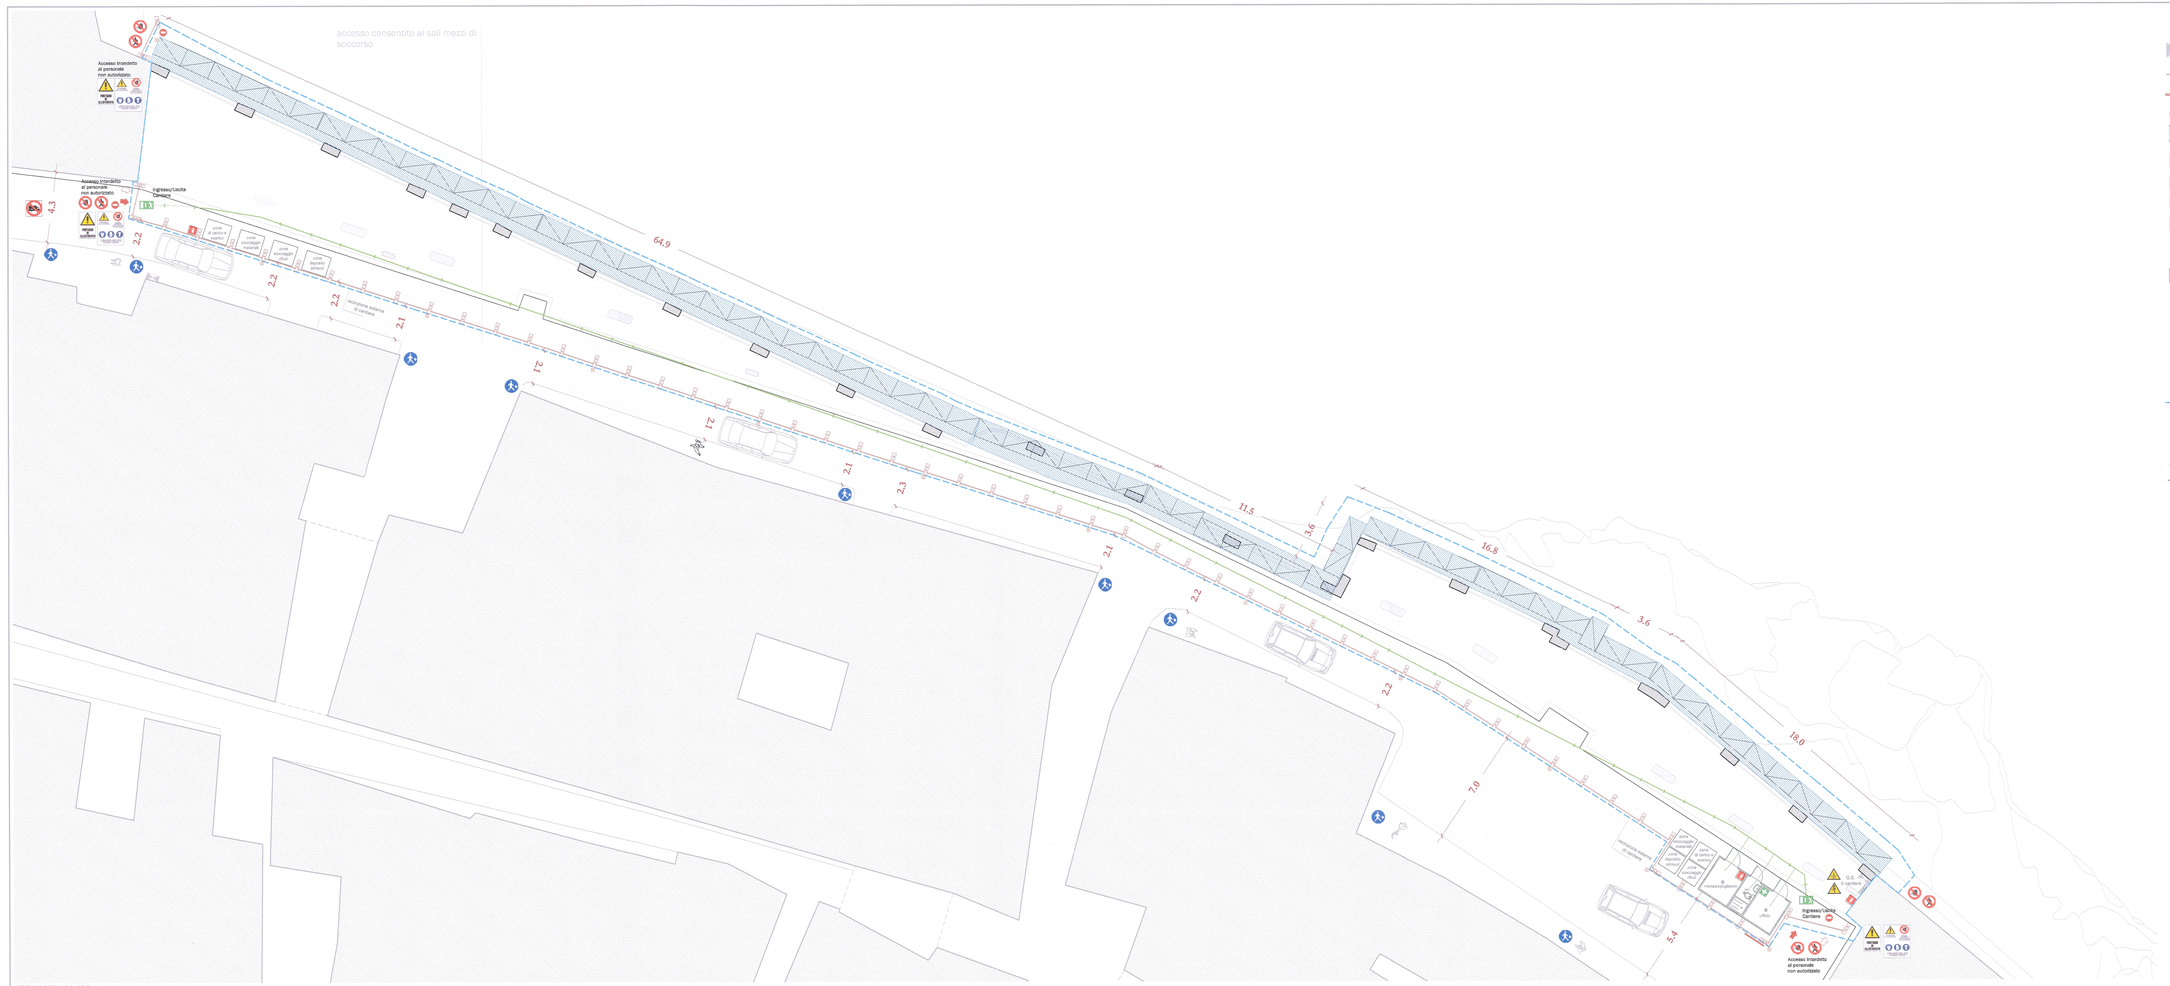

LEGENDA

- quadro elettrico fornitura ENEL
- Recinzione con pannelli fonoassorbenti
- Cartello di Cantiere
- Lanterne di segnalazione ponteggio
- Ponteggio metallico
- Zona Carico/Scarico
- Zona di Stoccaggio Rifiuti
- Zona stoccaggio Materiali
- Zona Deposito Attrezzi
- Accesso Interdetto al Personale non Autorizzato
- Estintore
- Accessi/Uscite Carrabili
- Accessi Pedonali
- Vie di esodo verso Uscita di Sicurezza
- Kit di Primo Soccorso
- Uscita di Sicurezza
- Limite cantiere

COMUNE DI GIOVINAZZO

Città Metropolitana di BARI

Assessorato OO.PP. e Lavori Pubblici

Assessorato allo Sport

SETTORE GESTIONE DEL TERRITORIO

LUNGOMARE STORICO - VIA MARINA.

Lavori di manutenzione straordinaria.

Progetto di fattibilità	Art. 23 co. 1-5 D. Lgs. 18 Apr. 2016 n° 50		Proposta di intervento da realizzare con procedure finanziarie riversanti nel bilancio comunale.
Progetto definitivo	Art. 23 co. 1-7 D. Lgs. 18 Apr. 2016 n° 50		
Progetto esecutivo	X Art. 23 co. 1-8 D. Lgs. 18 Apr. 2016 n° 50		

Elaborato grafico

Titolo

PLANIMETRIA :
- LAY-OUT DI CANTIERE.

Elaborato cartografico

TAV. n° 4

data 12 Settembre 2016

ELABORAZIONE A CURA DEL SETTORE GESTIONE DEL TERRITORIO - SERVIZIO LL.PP.

PROGETTO e DIREZIONE LAVORI

Geom. Francesco ANDRIANO

IL R.U.P. e DIRIGENTE DI SETTORE

Ing.Cesare TRITTATORE

COMUNE DI GIOVINAZZO