COMUNE DI GIOVINAZZO

Città Metropolitana di Bari

Programma Operativo 2007-2013 - Asse II - Linea di intervento 2.5
"Potenziamento ed ammodernamento delle strutture
dedicate alla raccolta differenziata" - Azione 2.5.1.

CENTRO COMUNALE DI RACCOLTA

PROGETTO ESECUTIVO

IL PROGETTISTA
ing. Vitangelo Bavaro

IL RESPONSABILE UNICO DEL PROCEDIMENTO
ing. Daniele Carrieri

TAV.2

- PLANIMETRIA GENERALE
- SEZIONI TRASVERSALI

Maggio 2015

SCALA 1:200

studio tecnico ing. Vitangelo Bavaro - Via Q. Sella n. 28 - 70054 Giovinazzo (BA) - tel/fax 080.3941267 - e-mail: v.bavaro@tin.it

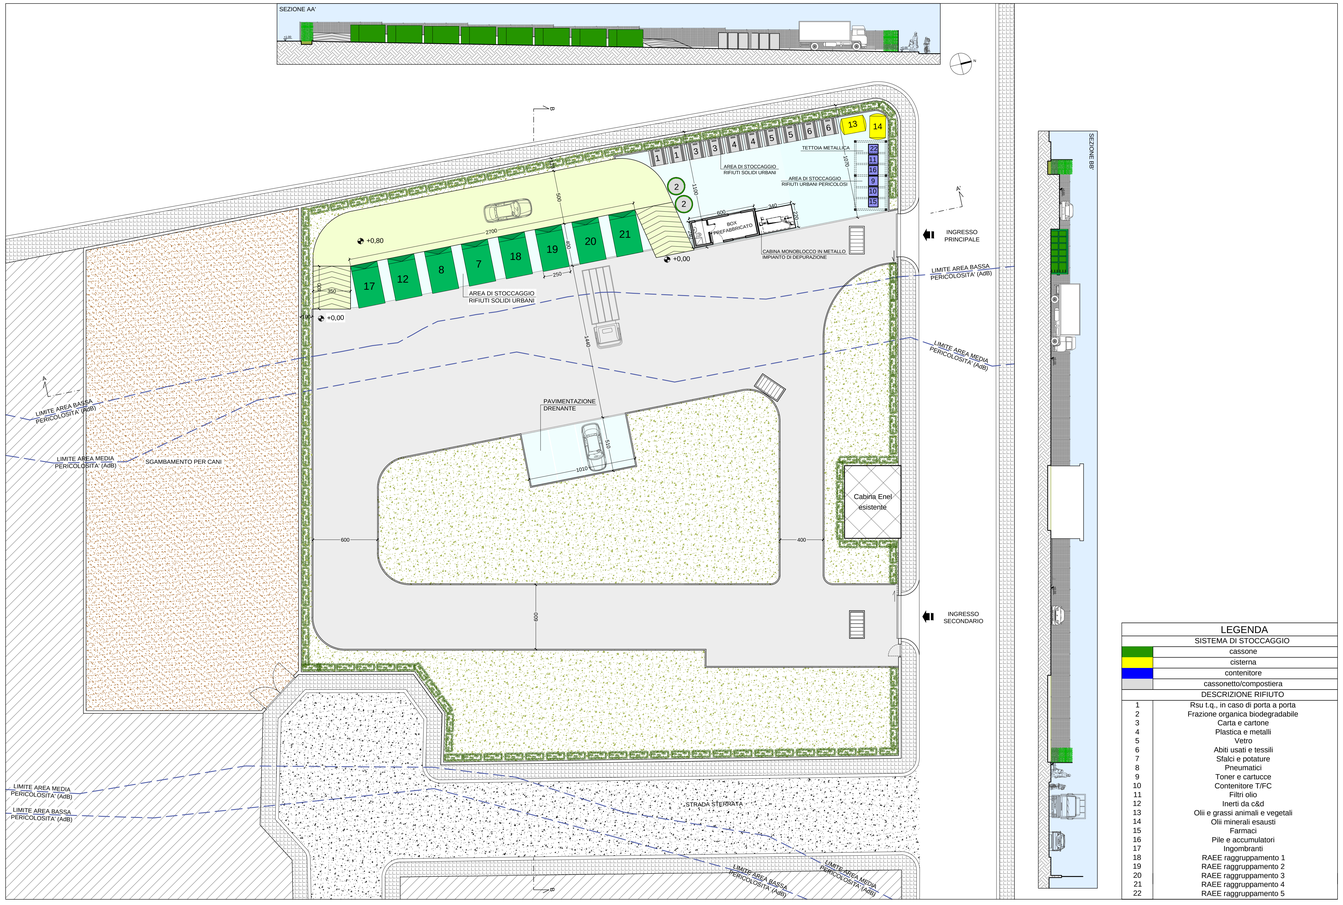

LEGENDA	
SISTEMA DI STOCCAGGIO	
cassone	
cisterna	
contenitore	
cassonetto/compostiera	
DESCRIZIONE RIFIUTO	
1	Rsu t.q., in caso di porta a porta
2	Frazione organica biodegradabile
3	Carta e cartone
4	Plastica e metalli
5	Vetro
6	Abiti usati e tessili
7	Sfalci e potature
8	Pneumatici
9	Toner e cartucce
10	Contenitore T/FC
11	Filtri olio
12	Inerti da c&d
13	Oli e grassi animali e vegetali
14	Oli minerali esausti
15	Farmaci
16	Pile e accumulatori
17	Ingombranti
18	RAEE raggruppamento 1
19	RAEE raggruppamento 2
20	RAEE raggruppamento 3
21	RAEE raggruppamento 4
22	RAEE raggruppamento 5