COMUNE DI GIOVINAZZO

Città Metropolitana di Bari

Programma Operativo 2007-2013 - Asse II - Linea di intervento 2.5
"Potenziamento ed ammodernamento delle strutture
dedicate alla raccolta differenziata" - Azione 2.5.1.

CENTRO COMUNALE DI RACCOLTA

PROGETTO ESECUTIVO

IL PROGETTISTA
ing. Vitangelo Bavaro

IL RESPONSABILE UNICO DEL PROCEDIMENTO
ing. Daniele Carrieri

TAV.6

IMPIANTO DI
TRATTAMENTO DELLE
ACQUE METEORICHE

Maggio 2015

SCALA 1:50

studio tecnico ing. Vitangelo Bavaro - Via Q. Sella n. 28 - 70054 Giovinazzo (BA) - tel/fax 080.3941267 - e-mail: v.bavaro@tin.it

IMPIANTO TRATTAMENTO ACQUE METEORICHE

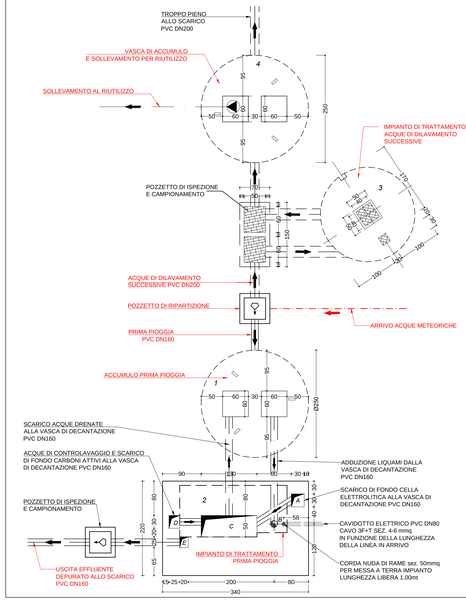

SCHEMA IMPIANTO TRATTAMENTO ACQUE DI DILAVAMENTO SUCCESSIVE

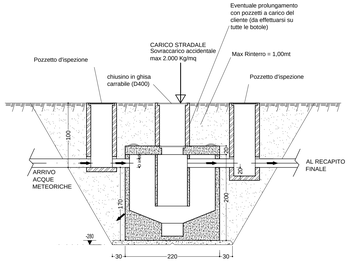

PIANTA COPERTURA

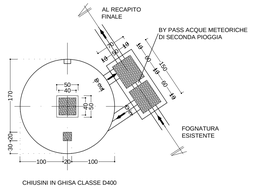

CHIUSINI IN GHISA CLASSE D400

PIANTA CABINA MONOBLOCCO IN METALLO IMPIANTO DI TRATTAMENTO ACQUE DI PRIMA PIOGGIA

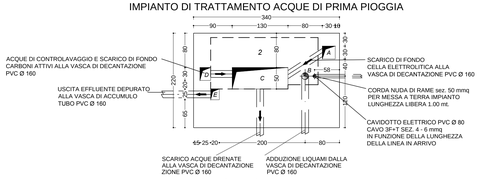

SEZIONE LONGITUDINALE

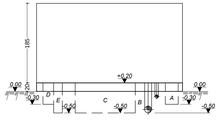
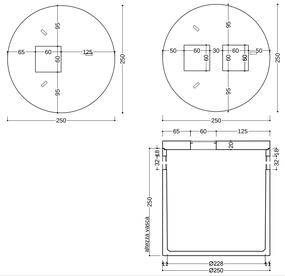
PIANTE E SEZIONE VASCHE