




Recupero del Convento degli Agostiniani
da destinarsi a centro aggregativo e socio-culturale
e riqualificazione delle aree annesse
CIG Z931EFB388

PROGETTO ESECUTIVO



ELABORATI GRAFICI - PROGETTO ARCHITETTONICO



| | |
|---|---|
| Il Professionista incaricato: arch. LORENZO PIETROPAOLO | Il Responsabile Unico del Procedimento: ing. CESARE TREMATORE |
| via Michelangelo Signore, 26 - 70121 BARI tel. +39 080 2517662 p. fax 0509660722 lorenzopi@pec.comuna.giovinazzo.ba.it | Direttore tecnico: Direttore del Settore III - Comune di Giovinazzo (Bari) Piazza Vittorio Emanuele II, 64 - 70054 GIOVINAZZO cesare.trematore@pec.comuna.giovinazzo.ba.it |
| Elaborato: | Data: GIUGNO 2017 |
| SEZIONI | Tav. P 4 Scala 1:50 |

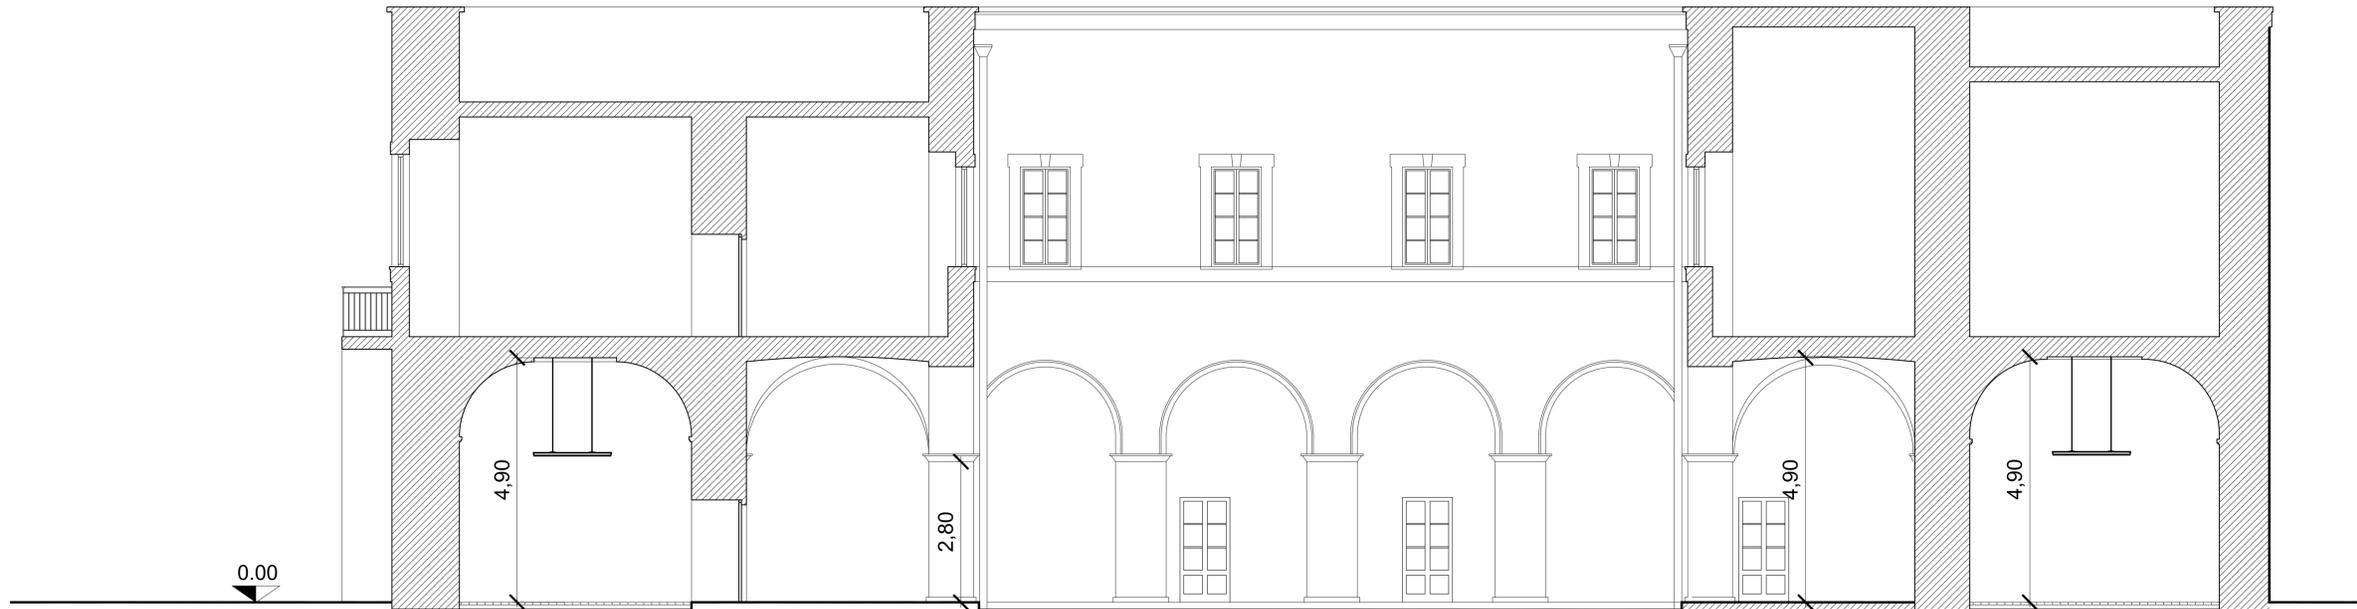

SEZIONE A-A

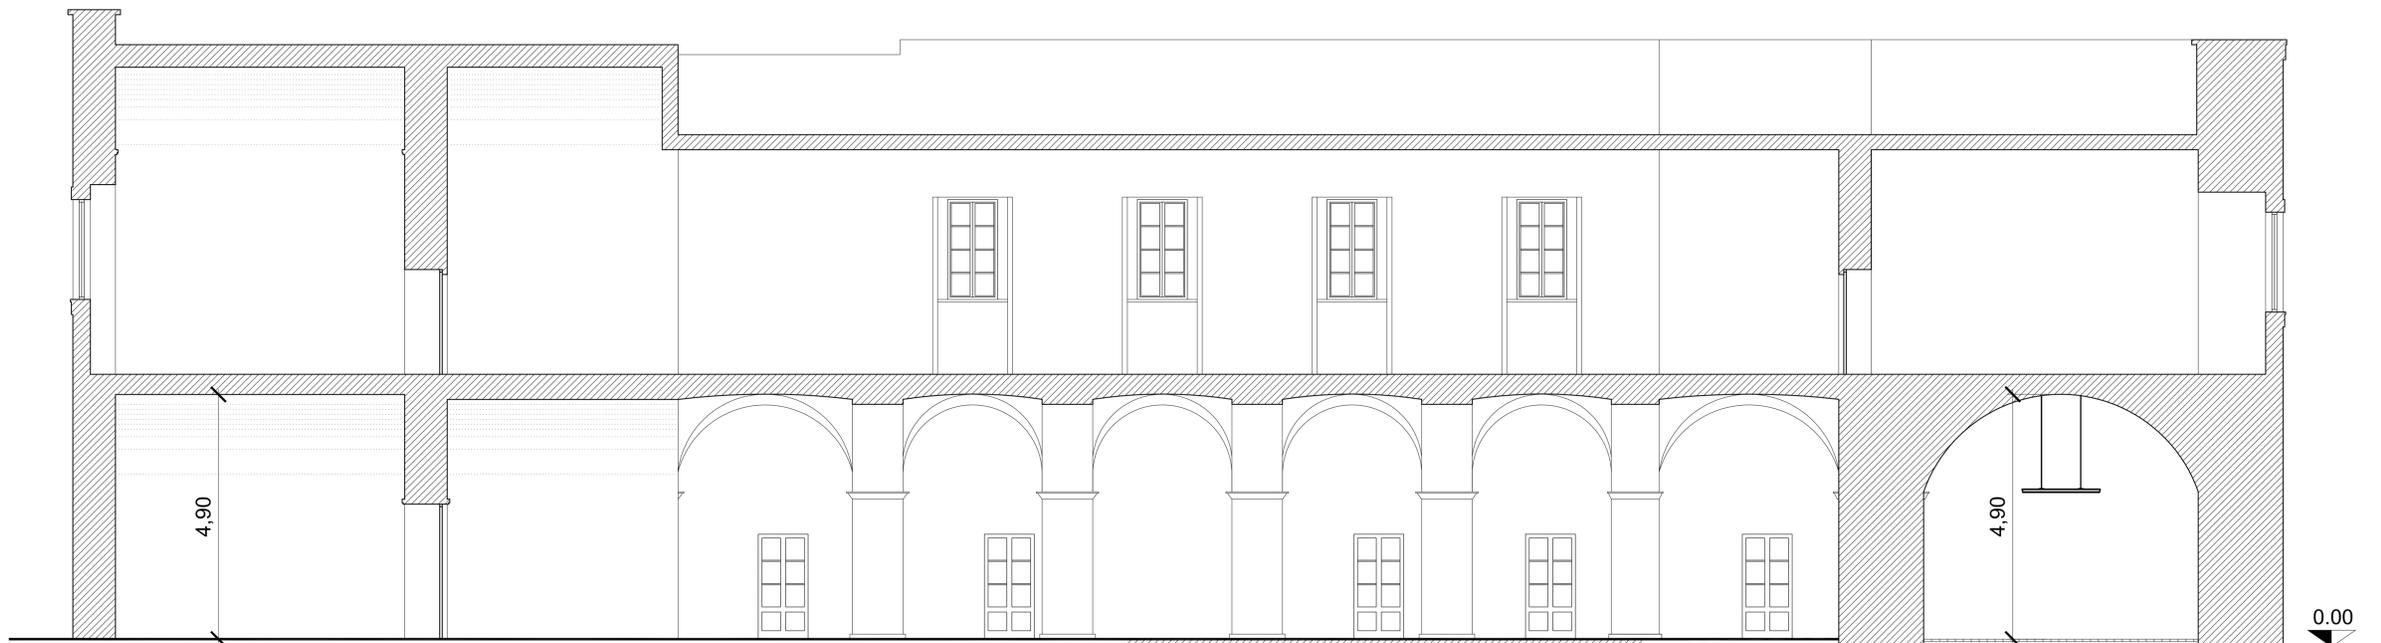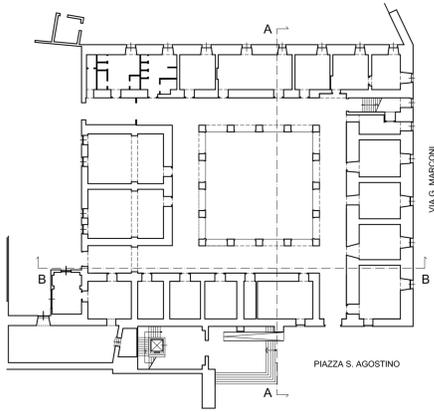

SEZIONE B-B

LOCALE IPOGEO NON
OGGETTO DI INTERVENTO
-6.40