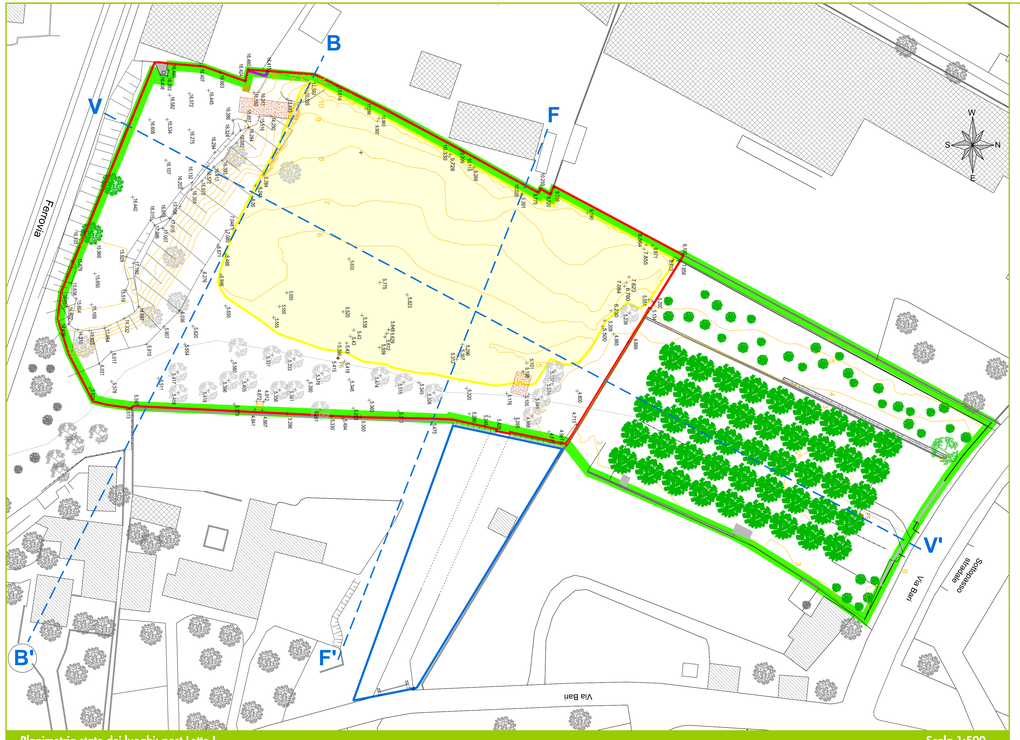

Planimetria stato dei luoghi: post Lotto I — Scala 1:500

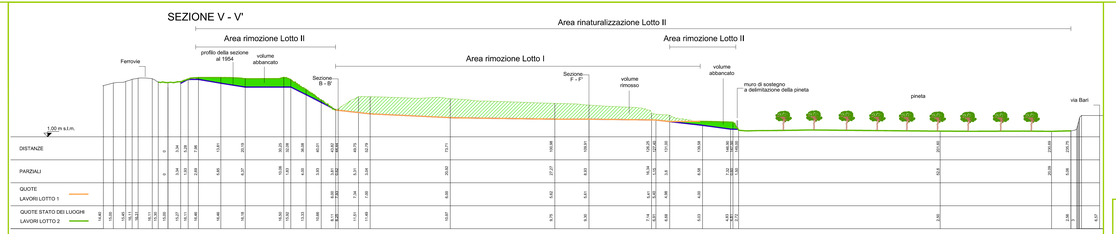

Sezione V-V' post rimozione loppa Lotto I — Scala 1:500

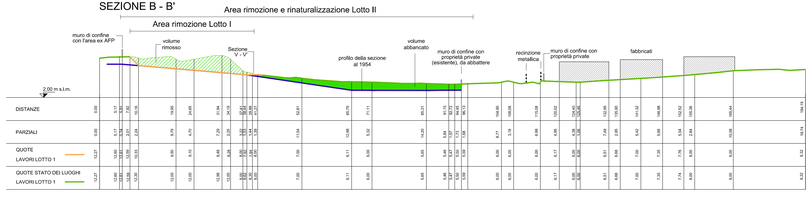

Sezione B-B' post rimozione loppa Lotto I — Scala 1:500

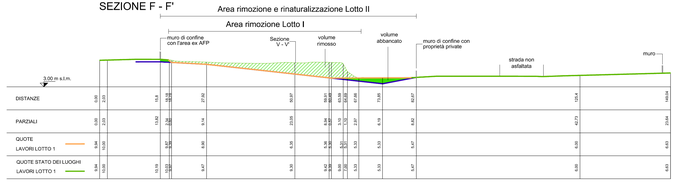

Sezione F-F' post rimozione loppa Lotto I — Scala 1:500

LEGENDA

- Area rimozione loppa Lotto I
- Area rimozione loppa Lotto II
- Area rinaturalizzazione Lotto II
- Area di accesso Lotto I - Lotto II
- Rampe
- Curve di livello post Lotto I
- Pineta
- Vegetazione esistente
- Ulivi rimossi
- Pini rimossi
- Pini non rimossi

Interventi Lotto I

Loppa rimossa	mc	14.870,00
Inerti rimossi	mc	12,00
Rifiuti biodegradabili rimossi	mc	60,00
Materiale contenente amianto rimosso	mc	20,00
Traversine ferroviarie rimosse	mc	1,62
Ulivi rimossi	n.	20
Pini rimossi	n.	6

Area Lotto I

Cantiere	mq	885,00
Accesso	mq	1.646,00
Rimozione loppa	mq	5.500,00

Comune di Giovinazzo

Provincia Bari

Settore Urbanistica e Ambiente

N° Elaborato

T33

Scala

1:500

BONIFICA E RIPRISTINO AMBIENTALE DELLE "EX ACCIAIERIE E FERRIERE PUGLIESI" IN AREA LAMA CASTELLO

FASE 3: MESSA IN SICUREZZA DI EMERGENZA AREA LAMA CASTELLO LOTTO II

Progetto Esecutivo

Elaborato

DESCRIZIONE LAVORI: STATO DEI LUOGHI POST LOTTO I
PLANIMETRIA E SEZIONI

REV.	DATA	DESCRIZIONE	CODICE PROGETTO
0	Gennaio 2016	Prima emissione	331

ECOlogica s.r.l.
Ingegneria per l'ambiente e architettura del paesaggio
www.ecologica.it

Ing. Massimo Guido — Coord. prestazioni specialistiche
Coord. sicurezza in fase di progettazione
Ing. Patrizia Pagone — Progettazione ingegneria ambientale
Arch. Patrizia Milano — Progettazione paesaggistica
Ing. Antonella Lomoro — Progettazione interventi MISE
Dott. Biol. Rocco Labadessa — Consulenza naturalistica e vegetazionale
Dott. Ing. Simona Rigante — Collab. progettazione ingegneria ambientale

ECO - LOGICA SRL
Direttore Tecnico
Ing. Massimo GUIDO

ORDINE DEGLI INGEGNERI PROVINCIA DI BARI
Ingegnere ANTONELLA LOMORO
Sez. A - 6652
Settore Ingegneria Civile e Ambientale

ORDINE DEGLI INGEGNERI PROVINCIA DI BARI
Ingegnere PATRIZIA PAGONE
Sez. A - 4952
Settore Ingegneria Civile e Ambientale

Comune di Giovinazzo
Settore Urbanistica e Ambiente

Ing. Cesare TREMATORE
Dirigente

Ing. Daniele CARRIERI
RUP