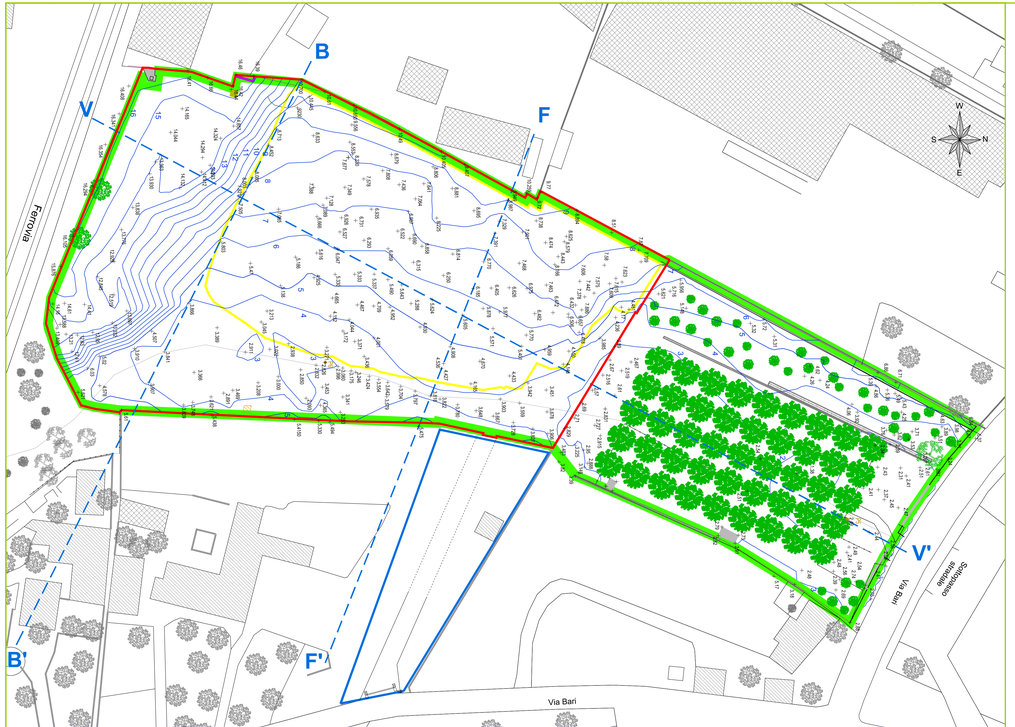

Planimetria lavori di rimozione loppa: Lotto II

Scala 1:500

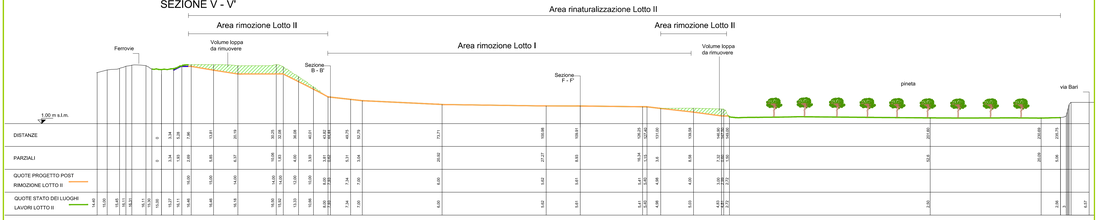

Sezione V-V' Rimozione loppa Lotto II

Scala 1:500

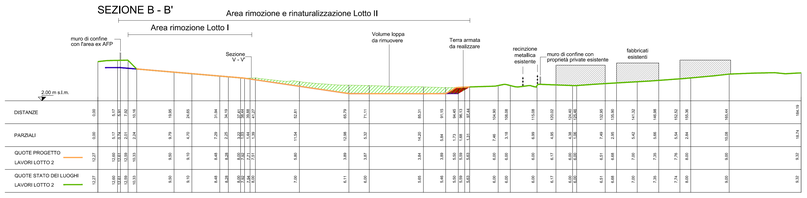

Sezione B-B' Rimozione loppa Lotto II

Scala 1:500

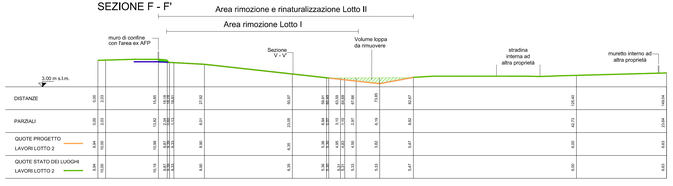

Sezione F-F' Rimozione loppa Lotto II

Scala 1:500

LEGENDA

- Area rimozione loppa Lotto I
- Area rimozione loppa Lotto II
- Area rinaturalizzazione Lotto II
- Area di accesso Lotto I - Lotto II
- Curve di livello post Lotto II
- Pini non rimossi
- Pineta
- Vegetazione esistente

Interventi di rimozione Lotto II

Rimozione volume di loppa mc 10.666,00

Demolizione elementi in muratura:

- muro di confine tra proprietà private, in destra idraulica
- muro di confine con pineta

Aree Lotto II

Accesso	mq	1.646,00
Cantiere	mq	885,00
Rimozione loppa	mq	5.488,00
Rinaturalizzazione	mq	16.117,00

Comune di Giovinazzo

Provincia Bari

Settore Urbanistica e Ambiente

N° Elaborato

T35

Scala

1:500

BONIFICA E RIPRISTINO AMBIENTALE DELLE "EX ACCIAIERIE E FERRIERE PUGLIESI" IN AREA LAMA CASTELLO

FASE 3: MESSA IN SICUREZZA DI EMERGENZA AREA LAMA CASTELLO LOTTO II

Progetto Esecutivo

Elaborato

DESCRIZIONE LAVORI RIMOZIONE LOPPA LOTTO II
PLANIMETRIA E SEZIONI

REV.	DATA	DESCRIZIONE	CODICE PROGETTO
0	Gennaio 2016	Prima emissione	331

ECOlogica s.r.l.
Ingegneria per l'ambiente e architettura del paesaggio
www.ecologicasrl.it

Ing. Massimo Gualdo — Coord. prestazioni specialistiche
Ing. Patrizia Pagone — Coord. sicurezza in fase di progettazione
Arch. Patrizia Milano — Progettazione ingegneria ambientale
Ing. Antonella Lomoro — Progettazione paesaggistica
Dott. Biol. Rocco Labadessa — Progettazione interventi MISE
Dott. Ing. Simona Rigante — Consulenza naturalistica e vegetazionale
Collab. progettazione ingegneria ambientale

ECO - LOGICA SRL
Società di Ingegneria
Direttore Tecnico
Ing. Massimo GUALDO

ORDINE DEGLI INGEGNERI PROVINCIA DI BARI — ANTONELLA LOMORO — Sez. A - 6652 — Settore Ambientale — Settore Industriale — Settore Civile e Ambientale
ORDINE DEGLI INGEGNERI PROVINCIA DI BARI — PATRIZIA PAGONE — Sez. A - 3953 — Settore Civile e Ambientale

Comune di Giovinazzo
Settore Ubanistica e Ambiente

Ing. Cesare TREMATORE
Dirigente

Ing. Daniele CARRIERI
R.U.P.