


PLANIMETRIA
CON INDICAZIONE SUP. UTILI
SCALA 1:100

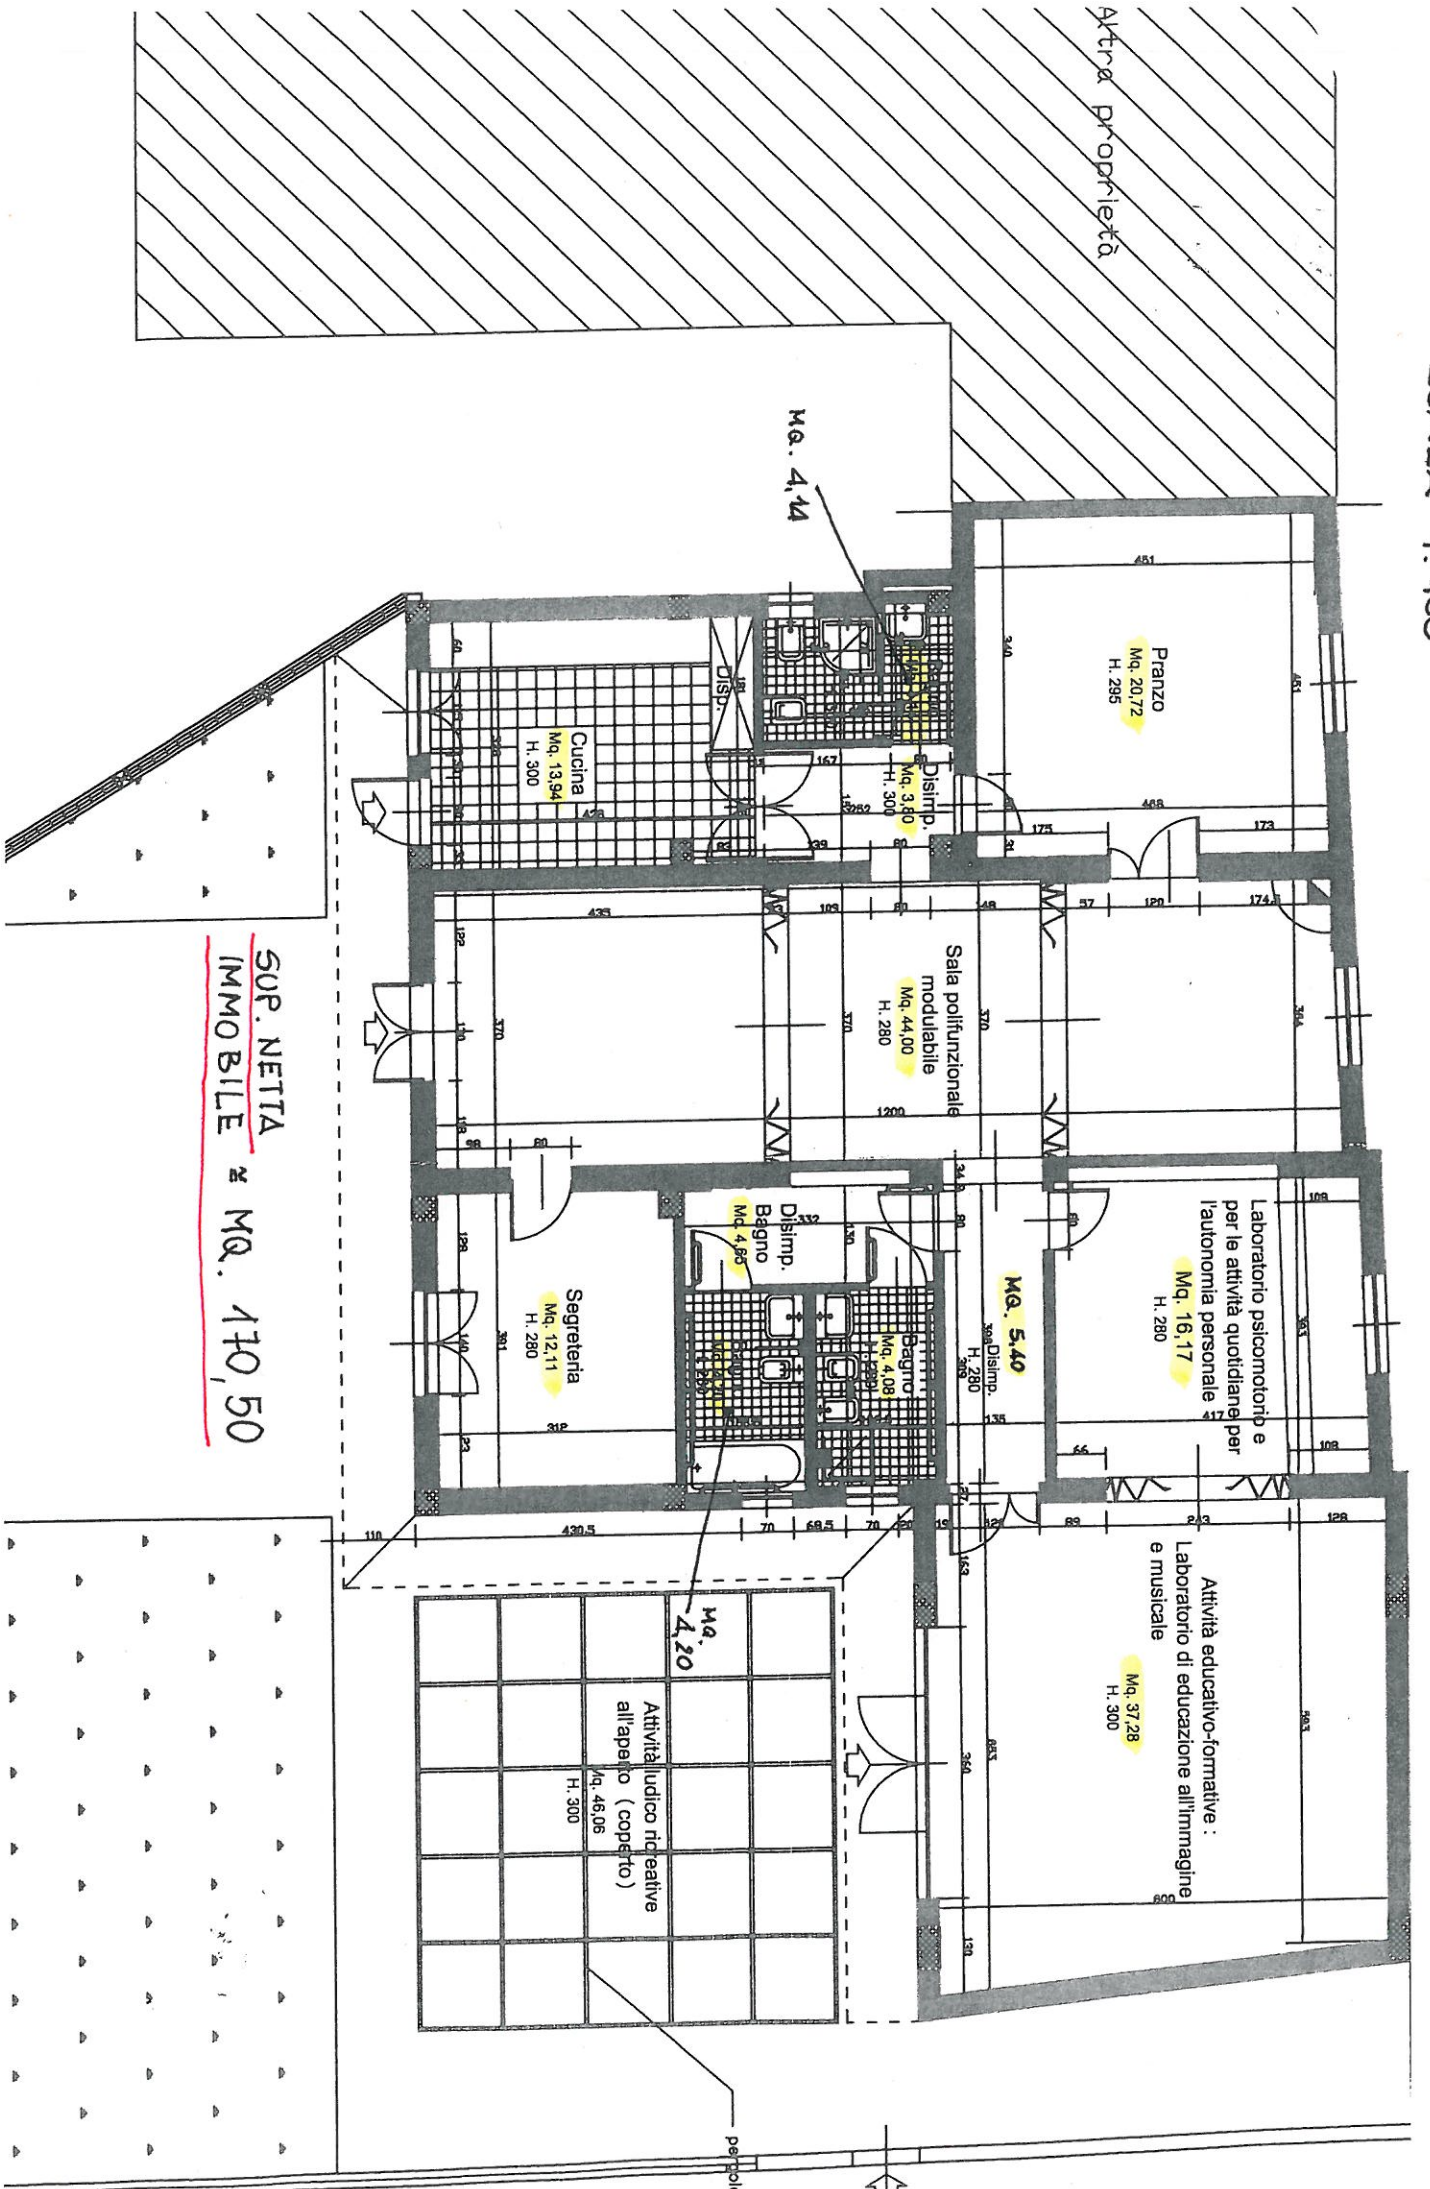

SUP. NETTA
IMMOBILE ≈ Mq. 170,50