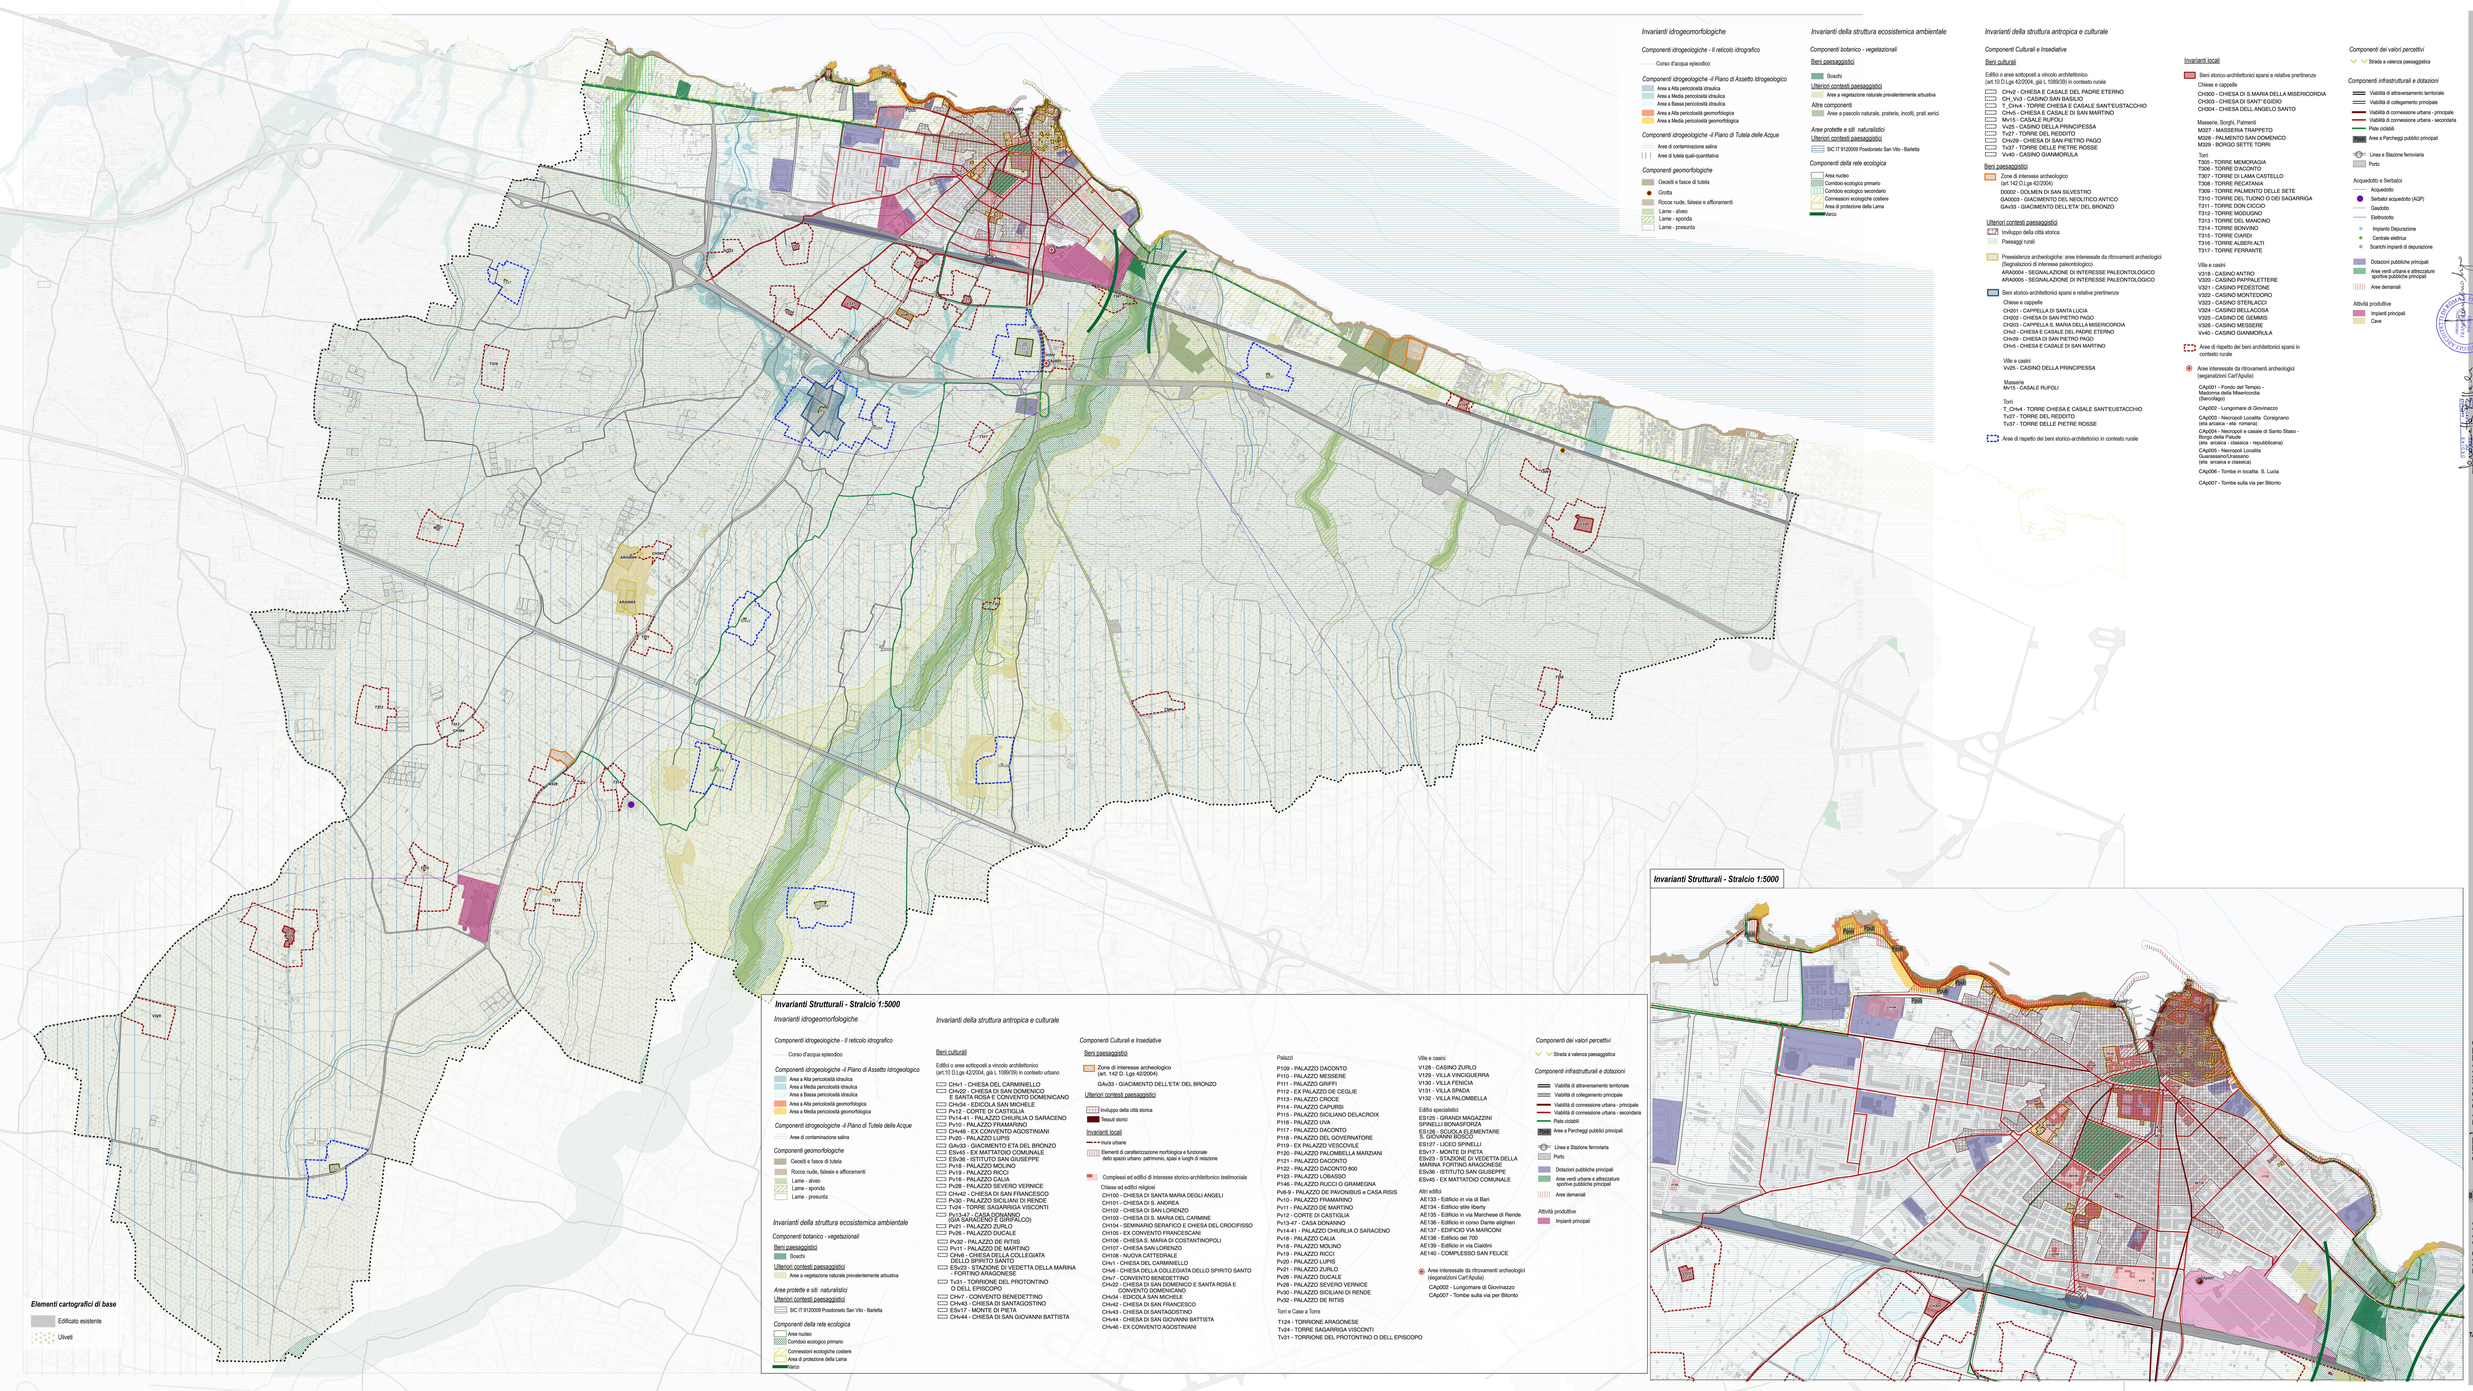

Legenda

Invarianti idrogeomorfologiche

Componenti idrogeologiche - Il reticolo idrografico
- Corso d'acqua episodico

Componenti idrogeologiche -Il Piano di Assetto Idrogeologico
- Area a Alta pericolosità idraulica
- Area a Media pericolosità idraulica
- Area a Bassa pericolosità idraulica
- Area a Alta pericolosità geomorfologica
- Area a Media pericolosità geomorfologica

Componenti idrogeologiche -Il Piano di Tutela delle Acque
- Aree di contaminazione salina
- Aree di tutela quali-quantitativa

Componenti geomorfologiche
- Geositi e fasce di tutela
- Grotta
- Rocce nude, falesie e affioramenti
- Lame - alveo
- Lame - sponda
- Lame - presunta

Invarianti della struttura ecosistemica ambientale

Componenti botanico - vegetazionali

Beni paesaggistici
- Boschi

Ulteriori contesti paesaggistici
- Aree a vegetazione naturale prevalentemente arbustiva

Altre componenti
- Aree a pascolo naturale, praterie, incolti, prati aridi

Aree protette e siti naturalistici

Ulteriori contesti paesaggistici
- SIC IT 9120009 Posidonieto San Vito - Barletta

Componenti della rete ecologica
- Area nucleo
- Combio ecologico primario
- Combio ecologico secondario
- Connessioni ecologiche costiere
- Area di protezione della Lama
- Varco

Invarianti della struttura antropica e culturale

Componenti Culturali e Insediative

Beni culturali

Edifici o aree sottoposti a vincolo architettonico (art.10 D.Lgs 42/2004, già L 1089/39) in contesto rurale
- CHv2 - CHIESA E CASALE DEL PADRE ETERNO
- CH_Vv3 - CASINO SAN BASILIO
- T_CHv4 - TORRE CHIESA E CASALE SANT'EUSTACCHIO
- CHv5 - CHIESA E CASALE DI SAN MARTINO
- Mv15 - CASALE RUFOLI
- Vv25 - CASINO DELLA PRINCIPESSA
- Tv27 - TORRE DEL REDDITO
- CHv29 - CHIESA DI SAN PIETRO PAGO
- Tv37 - TORRE DELLE PIETRE ROSSE
- Vv40 - CASINO GIANNORULA

Beni paesaggistici

Zone di interesse archeologico (art.142 D.Lgs 42/2004)
- D0002 - DOLMEN DI SAN SILVESTRO
- GA0003 - GIACIMENTO DEL NEOLITICO ANTICO
- GAv33 - GIACIMENTO DELL'ETA' DEL BRONZO

Ulteriori contesti paesaggistici
- Inviluppo della città storica
- Paesaggi rurali

Preesistenze archeologiche: aree interessate da ritrovamenti archeologici (Segnalazioni di interesse paleontologico)
- ARA0004 - SEGNALAZIONE DI INTERESSE PALEONTOLOGICO
- ARA0005 - SEGNALAZIONE DI INTERESSE PALEONTOLOGICO

Beni storico-architettonici sparsi e relative pertinenze

Chiese e cappelle
- CH201 - CAPPELLA DI SANTA LUCIA
- CH202 - CHIESA DI SAN PIETRO PAGO
- CH203 - CAPPELLA S. MARIA DELLA MISERICORDIA
- CHv2 - CHIESA E CASALE DEL PADRE ETERNO
- CHv29 - CHIESA DI SAN PIETRO PAGO
- CHv5 - CHIESA E CASALE DI SAN MARTINO

Ville e casini
- Vv25 - CASINO DELLA PRINCIPESSA

Masseria
- Mv15 - CASALE RUFOLI

Torri
- T_CHv4 - TORRE CHIESA E CASALE SANT'EUSTACCHIO
- Tv27 - TORRE DEL REDDITO
- Tv37 - TORRE DELLE PIETRE ROSSE

Aree di rispetto dei beni storico-architettonici in contesto rurale

Invarianti locali

Beni storico-architettonici sparsi e relative pertinenze

Chiese e cappelle
- CH300 - CHIESA DI S.MARIA DELLA MISERICORDIA
- CH303 - CHIESA DI SANT' EGIDIO
- CH304 - CHIESA DELL ANGELO SANTO

Masserie, Borghi, Palmenti
- M307 - MASSERIA TRAPPETO
- M226 - PALMENTO SAN DOMENICO
- M309 - BORGO SETTE TORRI

Torri
- T305 - TORRE MEMORASIA
- T306 - TORRE D'ACONTO
- T307 - TORRE DI LAMA CASTELLO
- T308 - TORRE RECATANIA
- T309 - TORRE PALMENTO DELLE SETE
- T310 - TORRE DEL TUONO O DEI SAGARRIGA
- T311 - TORRE DON COCCO
- T312 - TORRE MODUGNO
- T313 - TORRE DEL MANCINO
- T314 - TORRE BONVINO
- T315 - TORRE CARDI
- T316 - TORRE ALBERI ALTI
- T317 - TORRE FERRANTE

Ville e casini
- V318 - CASINO ANTRO
- V320 - CASINO PAPPALETTERE
- V321 - CASINO PEDESTONE
- V322 - CASINO MONTEDORO
- V323 - CASINO STERLACO
- V324 - CASINO BELLACOSA
- V325 - CASINO DE GEMMIS
- V326 - CASINO MESSERE
- Vv40 - CASINO GIANNORULA

Aree di rispetto dei beni architettonici sparsi in contesto rurale

Aree interessate da ritrovamenti archeologici (segnalazioni Carl'Apulia)
- CApz001 - Fondo del Tempio - Madonna della Misericordia (Sanctalup)
- CApz002 - Lungomare di Giovinazzo
- CApz003 - Necropoli Località Corsignano (età arcaica - età romana)
- CApz004 - Necropoli e casale di Santo Staso - Borgo della Palude (età arcaica - classica - repubblicana)
- CApz005 - Necropoli Località Guarassano/Crassano (età arcaica e classica)
- CApz006 - Tombe in località S. Lucia
- CApz007 - Tombe sulla via per Bitonto

Componenti dei valori percettivi
- Strada a valenza paesaggistica

Componenti infrastrutturali e dotazioni
- Viabilità di attraversamento territoriale
- Viabilità di collegamento principale
- Viabilità di connessione urbana - principale
- Viabilità di connessione urbana - secondaria
- Piste ciclabili
- Area a Parcheggi pubblici principali
- Linea e Stazione ferroviaria
- Porto
- Acquedotto e Sorbatoi
  - Acquedotto
  - Serbatoi acquedotto (AQP)
  - Gasdotto
  - Elettrodotto
  - Impianto Depurazione
  - Centrale elettrica
  - Scarichi impianti di depurazione
- Dotazioni pubbliche principali
- Aree verdi urbane e attrezzature sportive pubbliche principali
- Aree demaniali

Attività produttive
- Impianti principali
- Cave

Elementi cartografici di base
- Edificato esistente
- Uliveti

Invarianti Strutturali - Stralcio 1:5000

Consulenti Specialistici e SIT
Arch. Francesco Malcovio
Arch.Roberto Perrini
Arch. Tommaso Cesaro
Arch. Giuseppe Di Bello
Arch. Costantino Di Salvo
Ubs. Daniele Ridito
Ubs. Michele Mesto

Progettazione Urbanistica
Dirigente Ufficio Tecnico
Arch. Francesco Nigro
Arch. Antonio Dibitonto

Gruppo di Valutazione
Ingegnere Ambientale
Ing. Pietro Carlo Pellegrini

Architetto Paesaggista
Dott. Agr. Dott. Paolo Rigon

Redazione Servizio Urbanistica
Ing. Gabriele Carretta

Sindaco
Avv. Francesco Tomasino

Assessore all'Urbanistica
Salvatore Stallone

Segretario Comunale
Dott. Davide Curati

Arch. Antonio Dibitonto
Francesco NIGRO

Adottato con

Approvato con

CITTÀ DI GIOVINAZZO

PUG 2019

Documento Programmatico Preliminare

Legge regionale 27/2001 e s.m.i.

QUADRI INTERPRETATIVI

Invarianti strutturali

Invarianti Strutturali: il territorio comunale e il centro

TAV. **QI.Inv**

scala 1:10.000 - 1:5000

maggio 2020