



COMUNE DI GIOVINAZZO
 Città Metropolitana di Bari
 Assessorato all'AMBIENTE
 SETTORE GESTIONE DEL TERRITORIO




REALIZZAZIONE DI _____
Studio di Fattibilità tecnico economica art. 23 D.Lgs. 18.04.2016, n.50

Elaborato grafico	denominazione	TAV.	N	03	data	26/10/2017
Titolo	PLANIMETRIA SISTEMA DI GESTIONE BIOGAS					
Elaborato	denominazione	TAV.	N		data	
scrittografico						
Tipo						

ELABORAZIONE A CURA DEL SETTORE GESTIONE DEL TERRITORIO, SERVIZIO LL.PP.

RUP Ing. Cesare TREMATTORE
 DIRIGENTE DEL SETTORE GESTIONE DEL TERRITORIO

Comune di Giovinazzo Settore Gestione del territorio P.zza V. Emanuele II, 64
 settoreterritorio@pec.comune.giovinazzo.ba.it

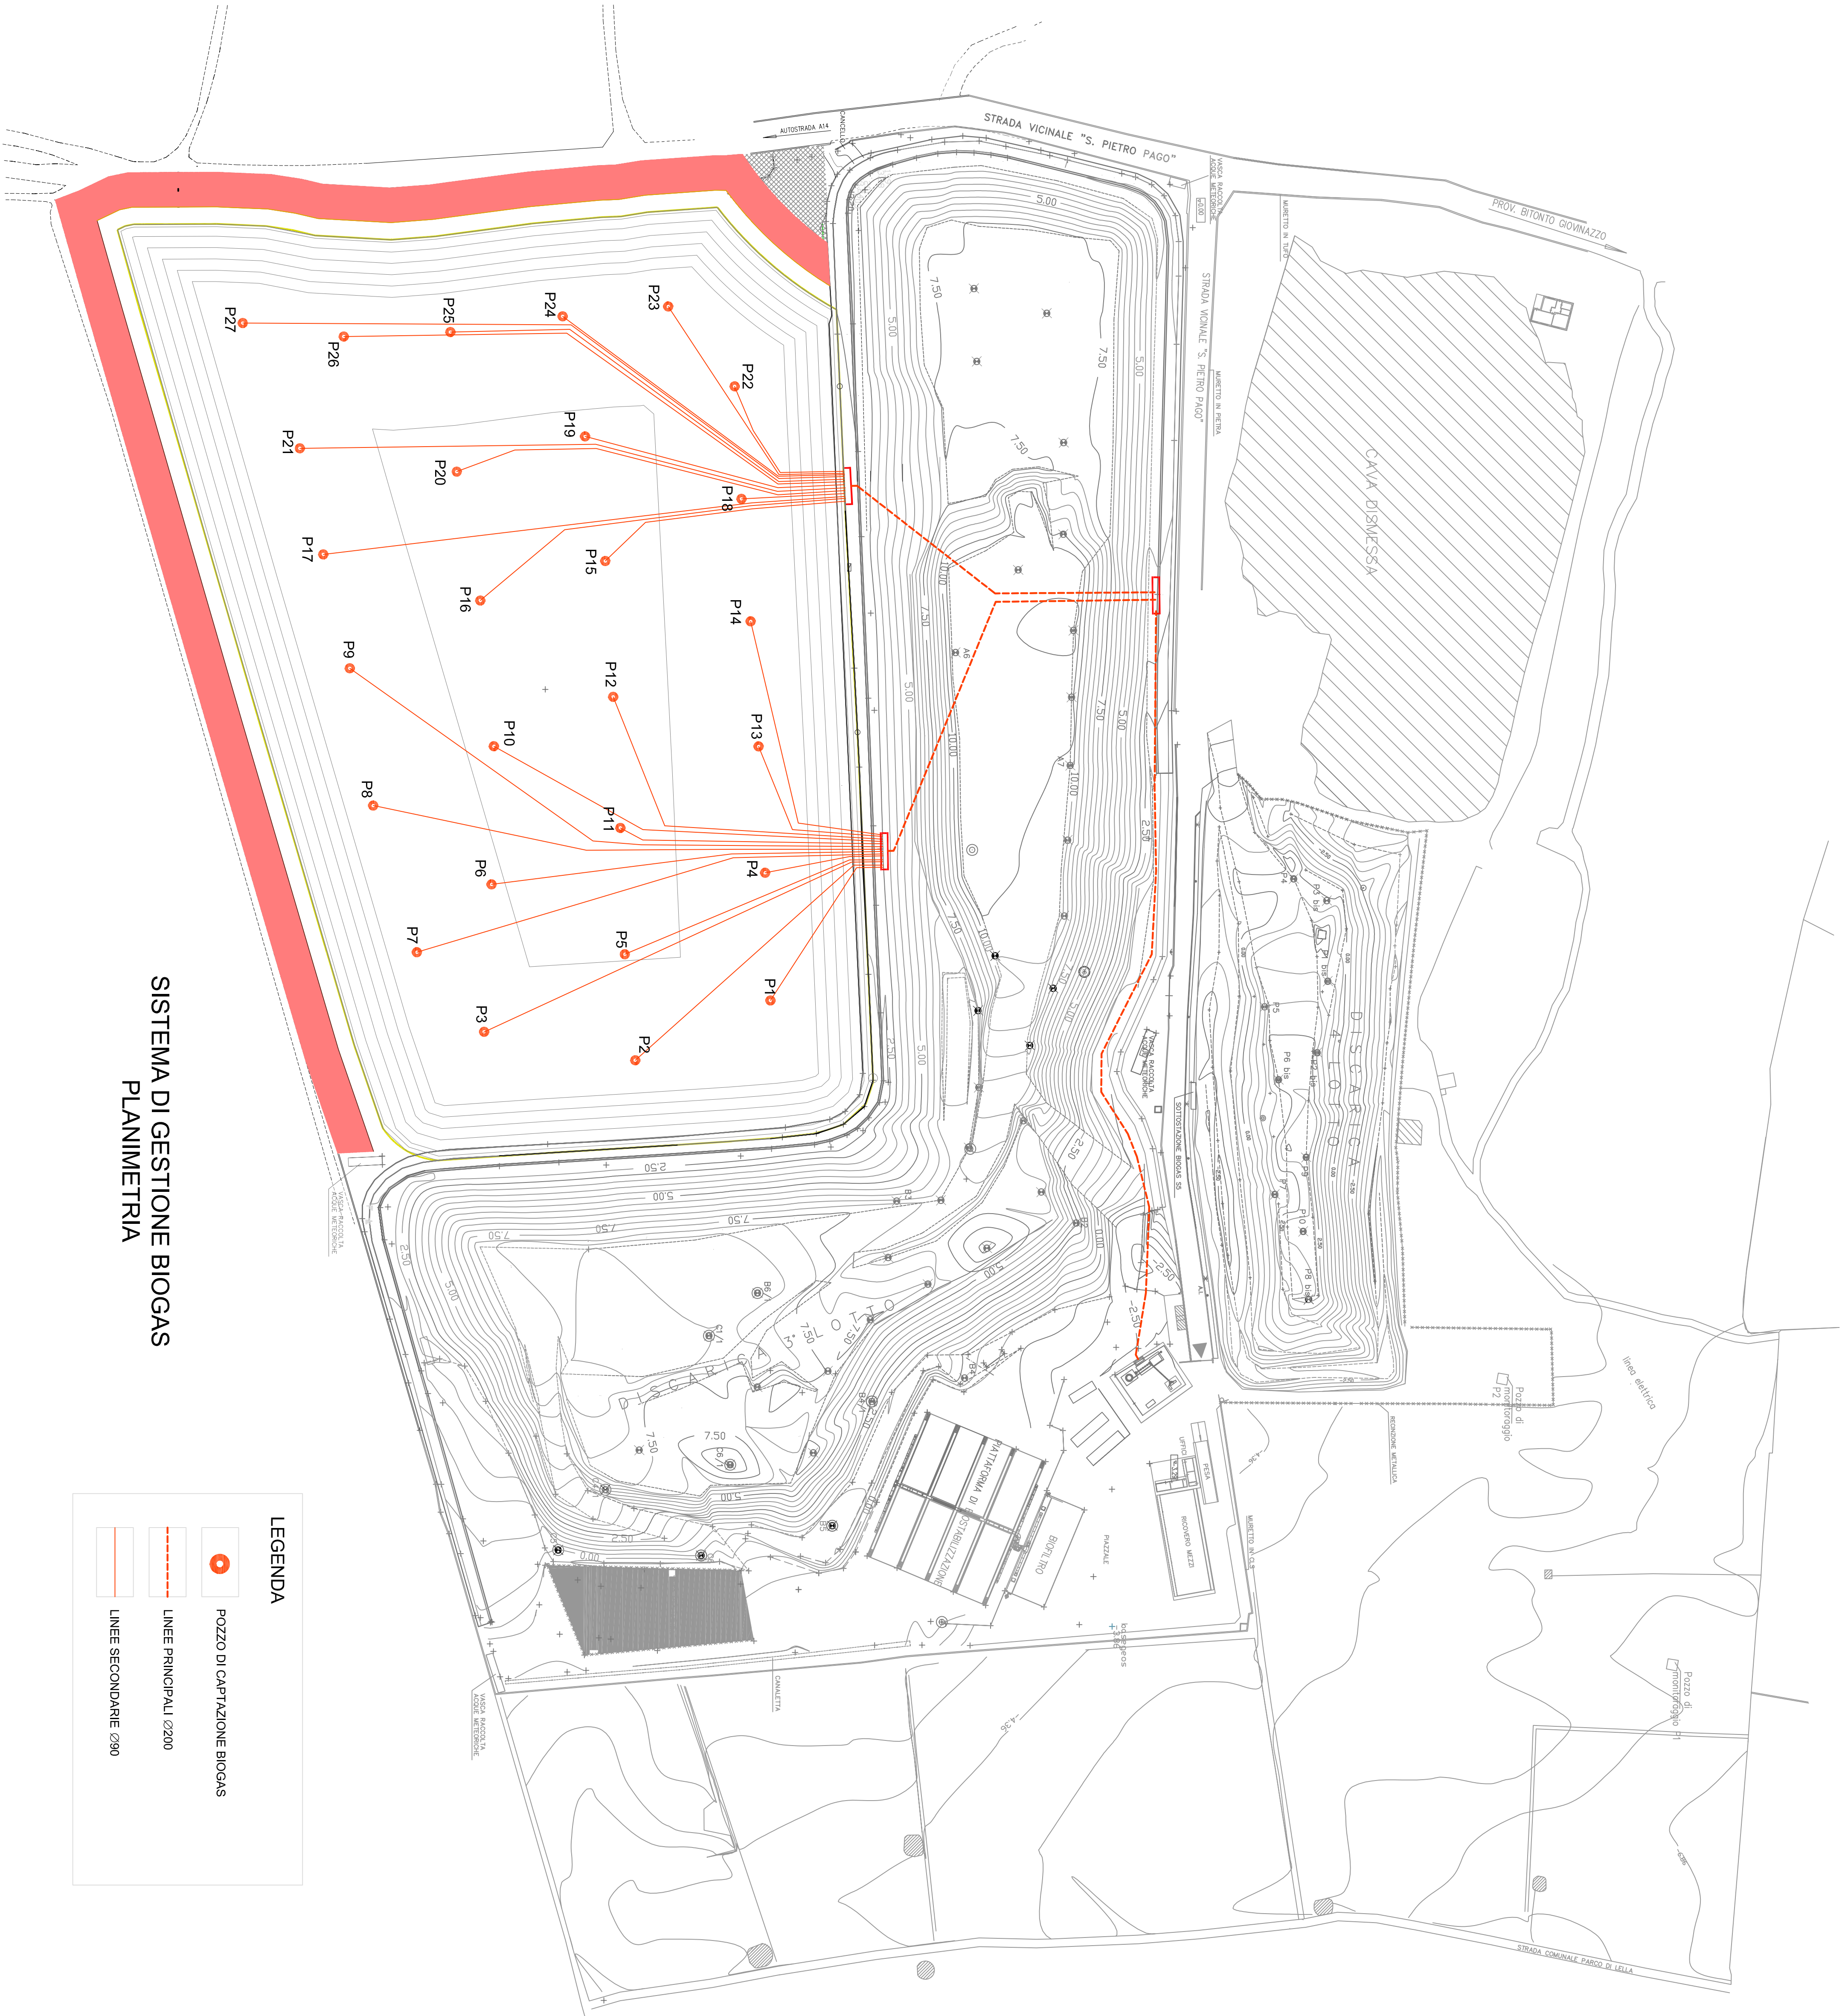

**SISTEMA DI GESTIONE BIOGAS
 PLANIMETRIA**

LEGENDA

	POZZO DI CAPTAZIONE BIOGAS
	LINEE PRINCIPALI Ø200
	LINEE SECONDARIE Ø90