


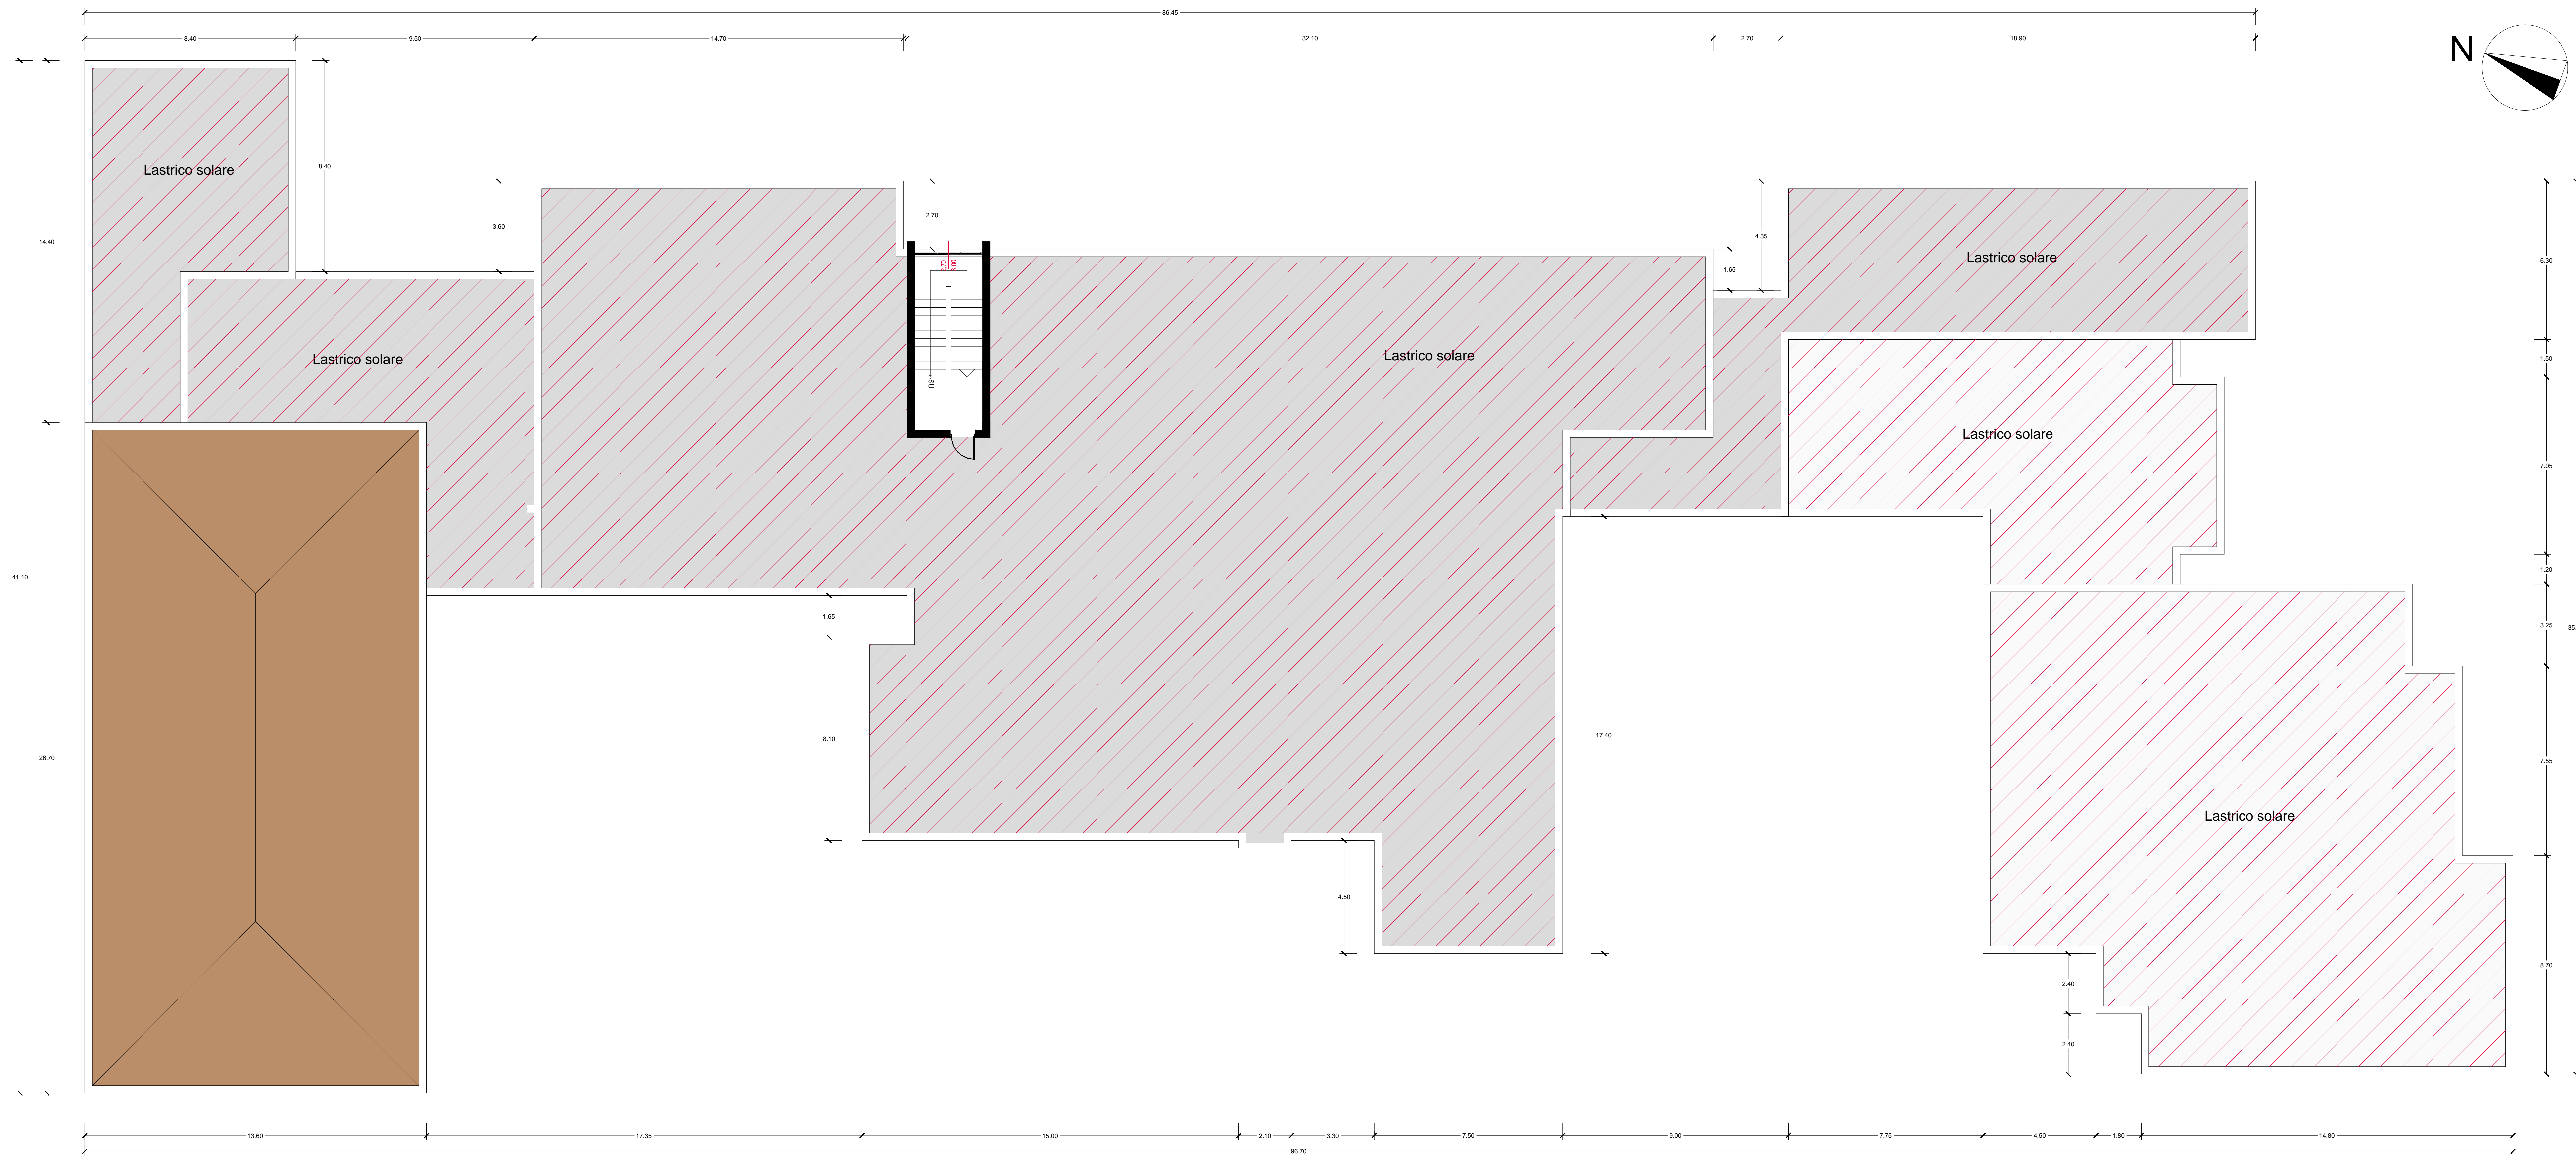

COD. PRATICA	SCALA	DESCRIZIONE ELABORATO	ELABORATO
2017-0125-FP2	1:100	Pianta di progetto: piano copertura	EA4
RESPONSABILE DEL PROCEDIMENTO ing. Cesare Trematore (UTC di Giovinazzo)			
PROGETTAZIONE Arch. Michele Sgobba			

REV.	DATA	REDATTO	VERIFICATO	APPROVATO



LEGENDA INTERVENTI DI PROGETTO		
SIMBOLOGIA	TIPO DI INTERVENTO	CODICE IDENTIFICATIVO ABACO
	Realizzazione di isolamento e nuova impermeabilizzazione del solaio di copertura	2b-1b-1e-3b
	Innalzamento muretto d'attico per innalzamento quota terrazzo	4c

ABACO DEMOLIZIONI E RIMOZIONI	
Codice identificativo	Tipologia
a) DEMOLIZIONI - RIMOZIONI - SMONTAGGI	
1a	Rimozione infissi
2a	Rimozione lastre di marmo per soglie e davanzali e rivestimenti esterni
3a	Rimozione di opere in ferro
ABACO RICOSTRUZIONI ED INTERVENTI	
b) COIBENTAZIONI ED IMPERMEABILIZZAZIONI	
1b	Isolanti termici costituiti da pannelli in sughero naturale sp. 10-12 cm
2b	Barriera al vapore
3b	Impermeabilizzazione con guaina ardesiata armata con poliestere 4+3 mm
c) PAVIMENTI, RIVESTIMENTI, INTONACI E TINTEGGIATURE	
1c	Rivestimento di lastre isolanti con intonaco armato con filo di vetro e rasatura
2c	Finitura con primer idrofobizzante e rivestimento plastico murale a base di quarzo
3c	Lastre rettangolari in pietra di Trani o Bisceglie sp. 3 cm per soglie e davanzali
4c	Innalzamento muretto d'attico di 20 cm completo di intonaco, tinteggiatura e ripristino cornicioni
d) OPERE IN FERRO	
1d	Scossalina per la copertura di parapetti in lamiera zincata da 15/10 mm
e) MASSETTI	
1e	Massetto in cls Rck 20 spessore medio 5 cm
f) INFISSI, OPERE IN VETRO E SISTEMI DI OSCURAMENTO	
1f	Infisso per finestre e porte-finestre di alluminio con vetrocamera di sicurezza 3+3/15/3+3
2f	Sistema di frangisole a pacchetto per esterno