



COMUNE DI GIOVINAZZO
 Città Metropolitana di BARI
 Assessorato OO.PP. e Lavori Pubblici
 Assessorato allo Sport
 SETTORE GESTIONE DEL TERRITORIO



LUNGOMARE STORICO - VIA MARINA.
 Lavori di manutenzione straordinaria.

Progetto di fattibilità		Art. 23 co. 1-5-6	D. Lgs. 18 Apr. 2016 n° 50	Proposta di intervento da realizzare con provviste finanziarie rivenienti dal bilancio comunale.
Progetto definitivo		Art. 23 co. 1-7	D. Lgs. 18 Apr. 2016 n° 50	
Progetto esecutivo	X	Art. 23 co. 1-8	D. Lgs. 18 Apr. 2016 n° 50	

Elaborato grafico	PLANIMETRIA CANTINATO E RILIEVO FOTOGRAFICO.	TAV. n°	data
Titolo		11	12 Settembre 2016
Elaborato crittografico			

ELABORAZIONE A CURA DEL SETTORE GESTIONE DEL TERRITORIO - SERVIZIO LL.PP.

PROGETTO e DIREZIONE LAVORI Geom. Francesco ANDRIANO		IL R.U.P. e DIRIGENTE di SETTORE Ing. Cesare TREMATORE
---	---	---

[Handwritten signature of Geom. Francesco Andriano]



[Handwritten signature of Ing. Cesare Trematore]

GIOVINAZZO - scala 1:100

Continuato con doppio accesso:

- via Cattedrale, 24

- via Marina, 5

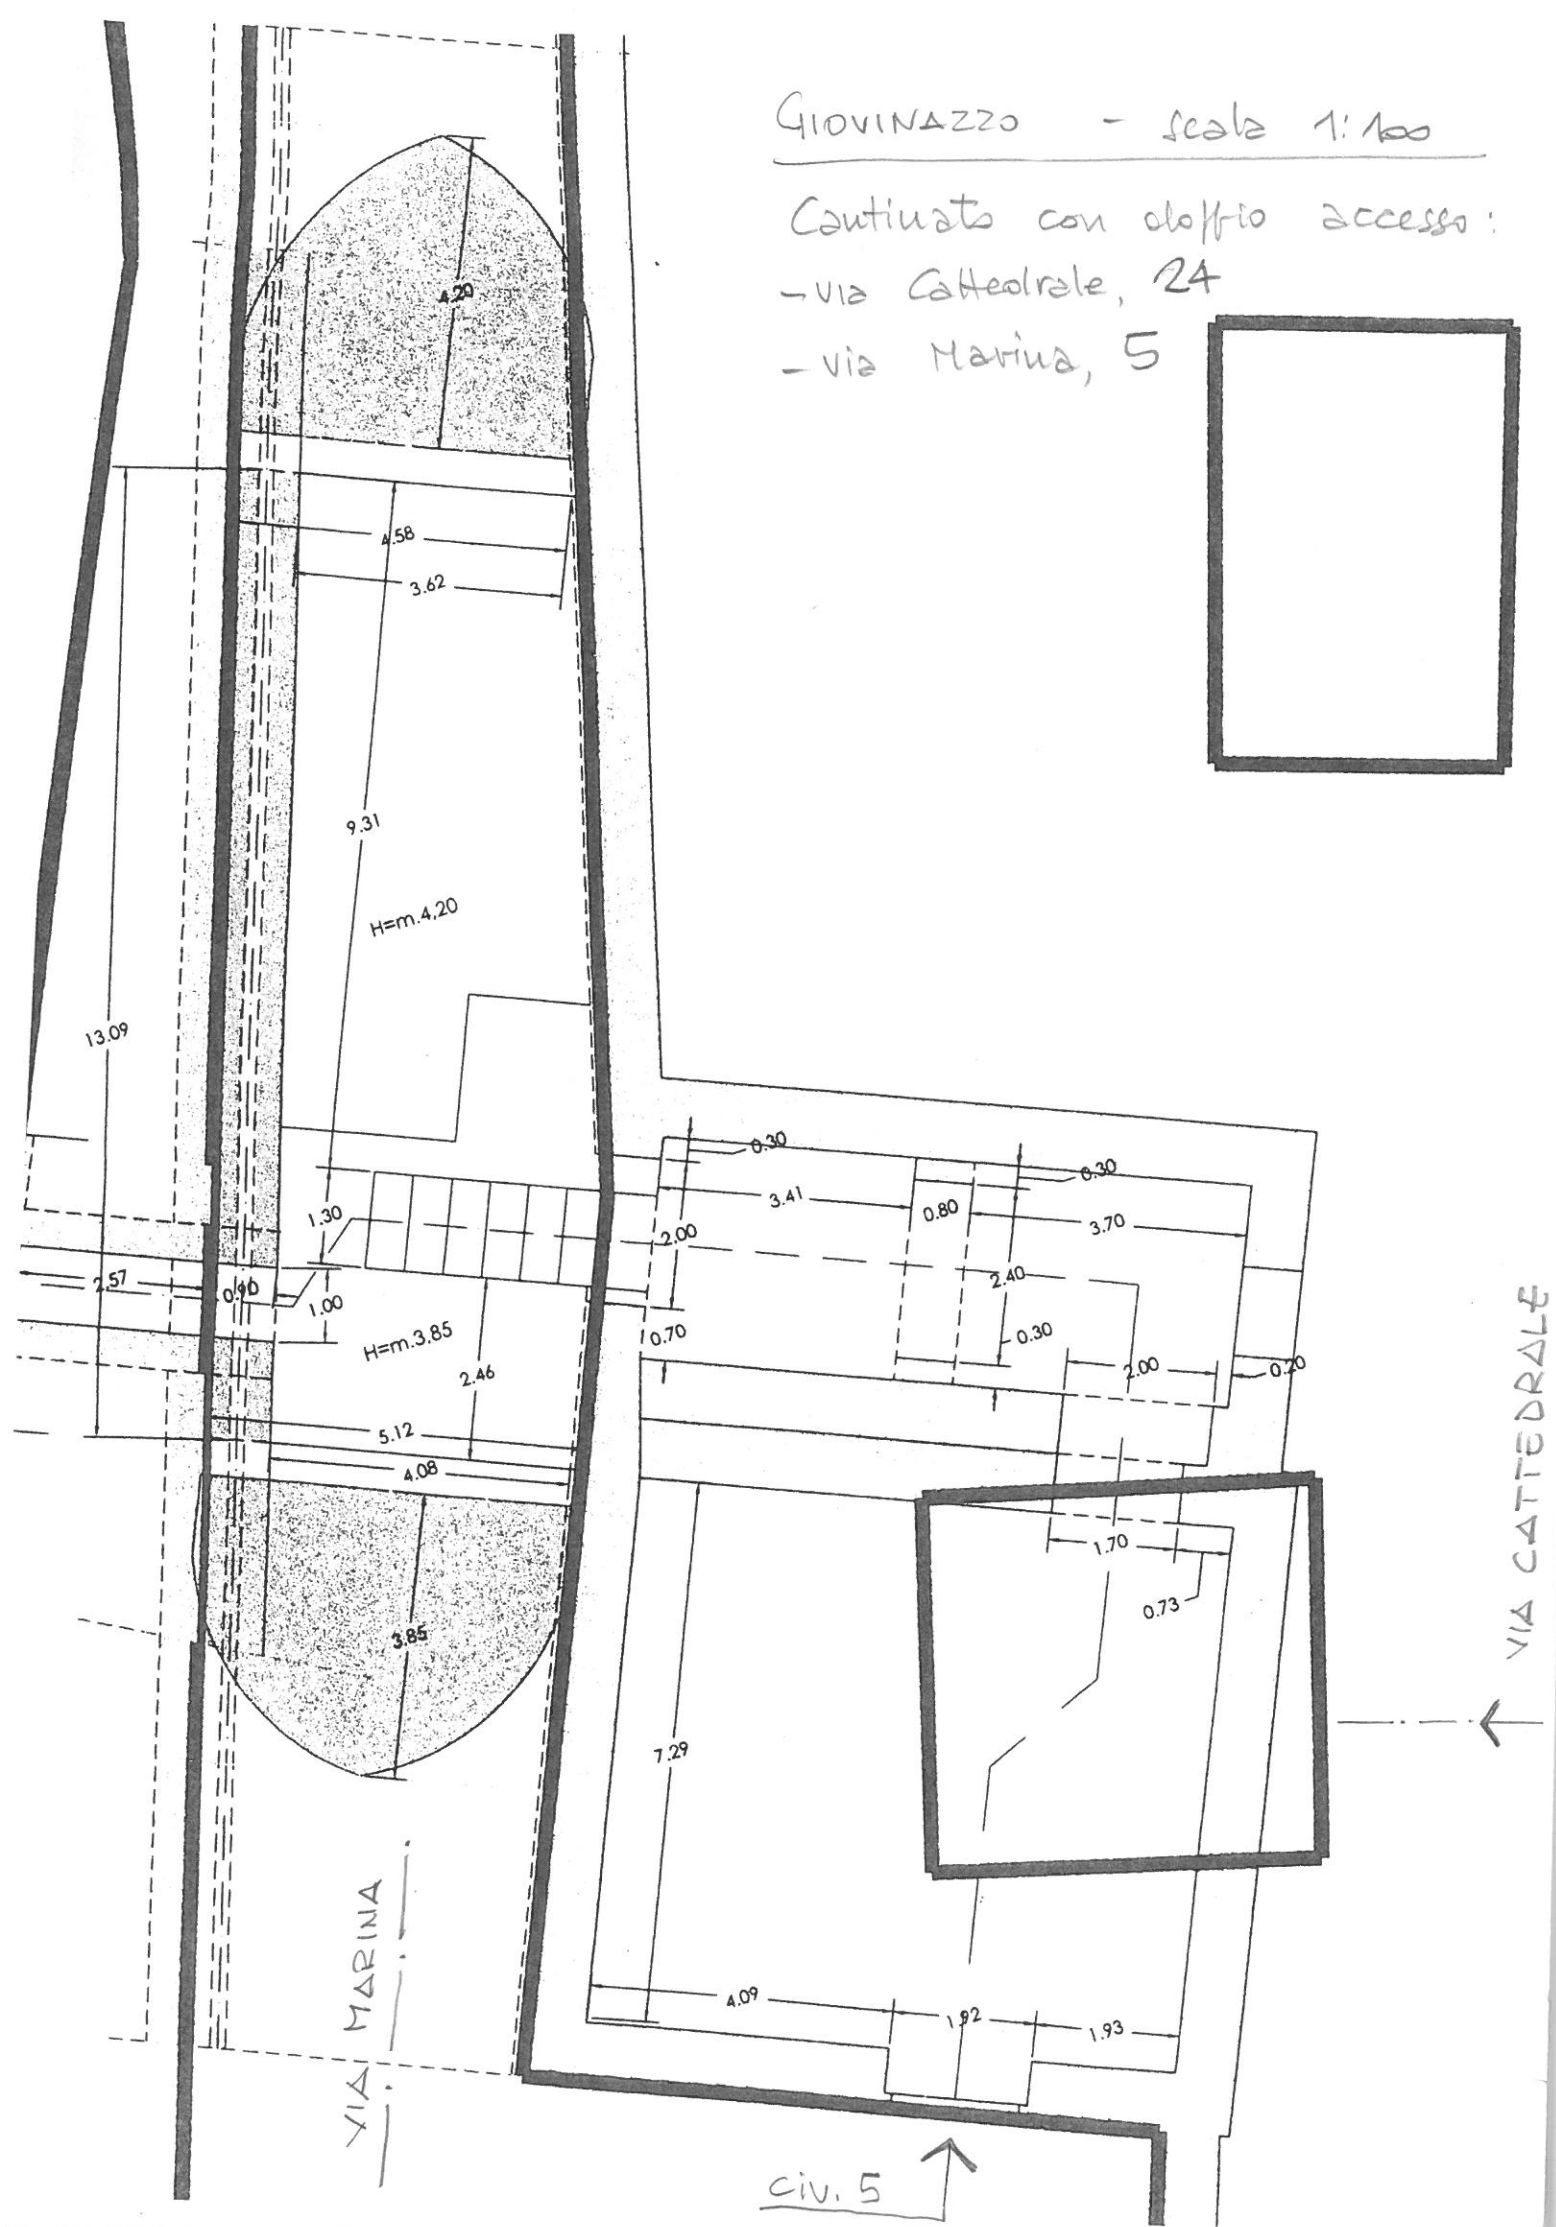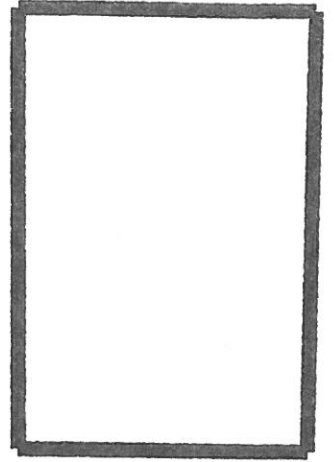

VIA CATTEDRALE

VIA MARINA

CIV. 5

